

BORPROFIL

Sted: Telegrafverket, Pilestredet 24

Hull: 7 Bilag: 7

Nivå: 15,5 Oppdr: 0.411

Pr. φ: 54 mm Dato: juni 56

TEGNFORKLARING:

1076

w = vanninnhold

w_L = flytegrense

w_p = utrullingsgrense


+ vingebor

○ enkelt trykkforsøk

▽ konusforsøk

1076 ©
NOBI I
NB! ↓
1816 +
vingeboring

1076

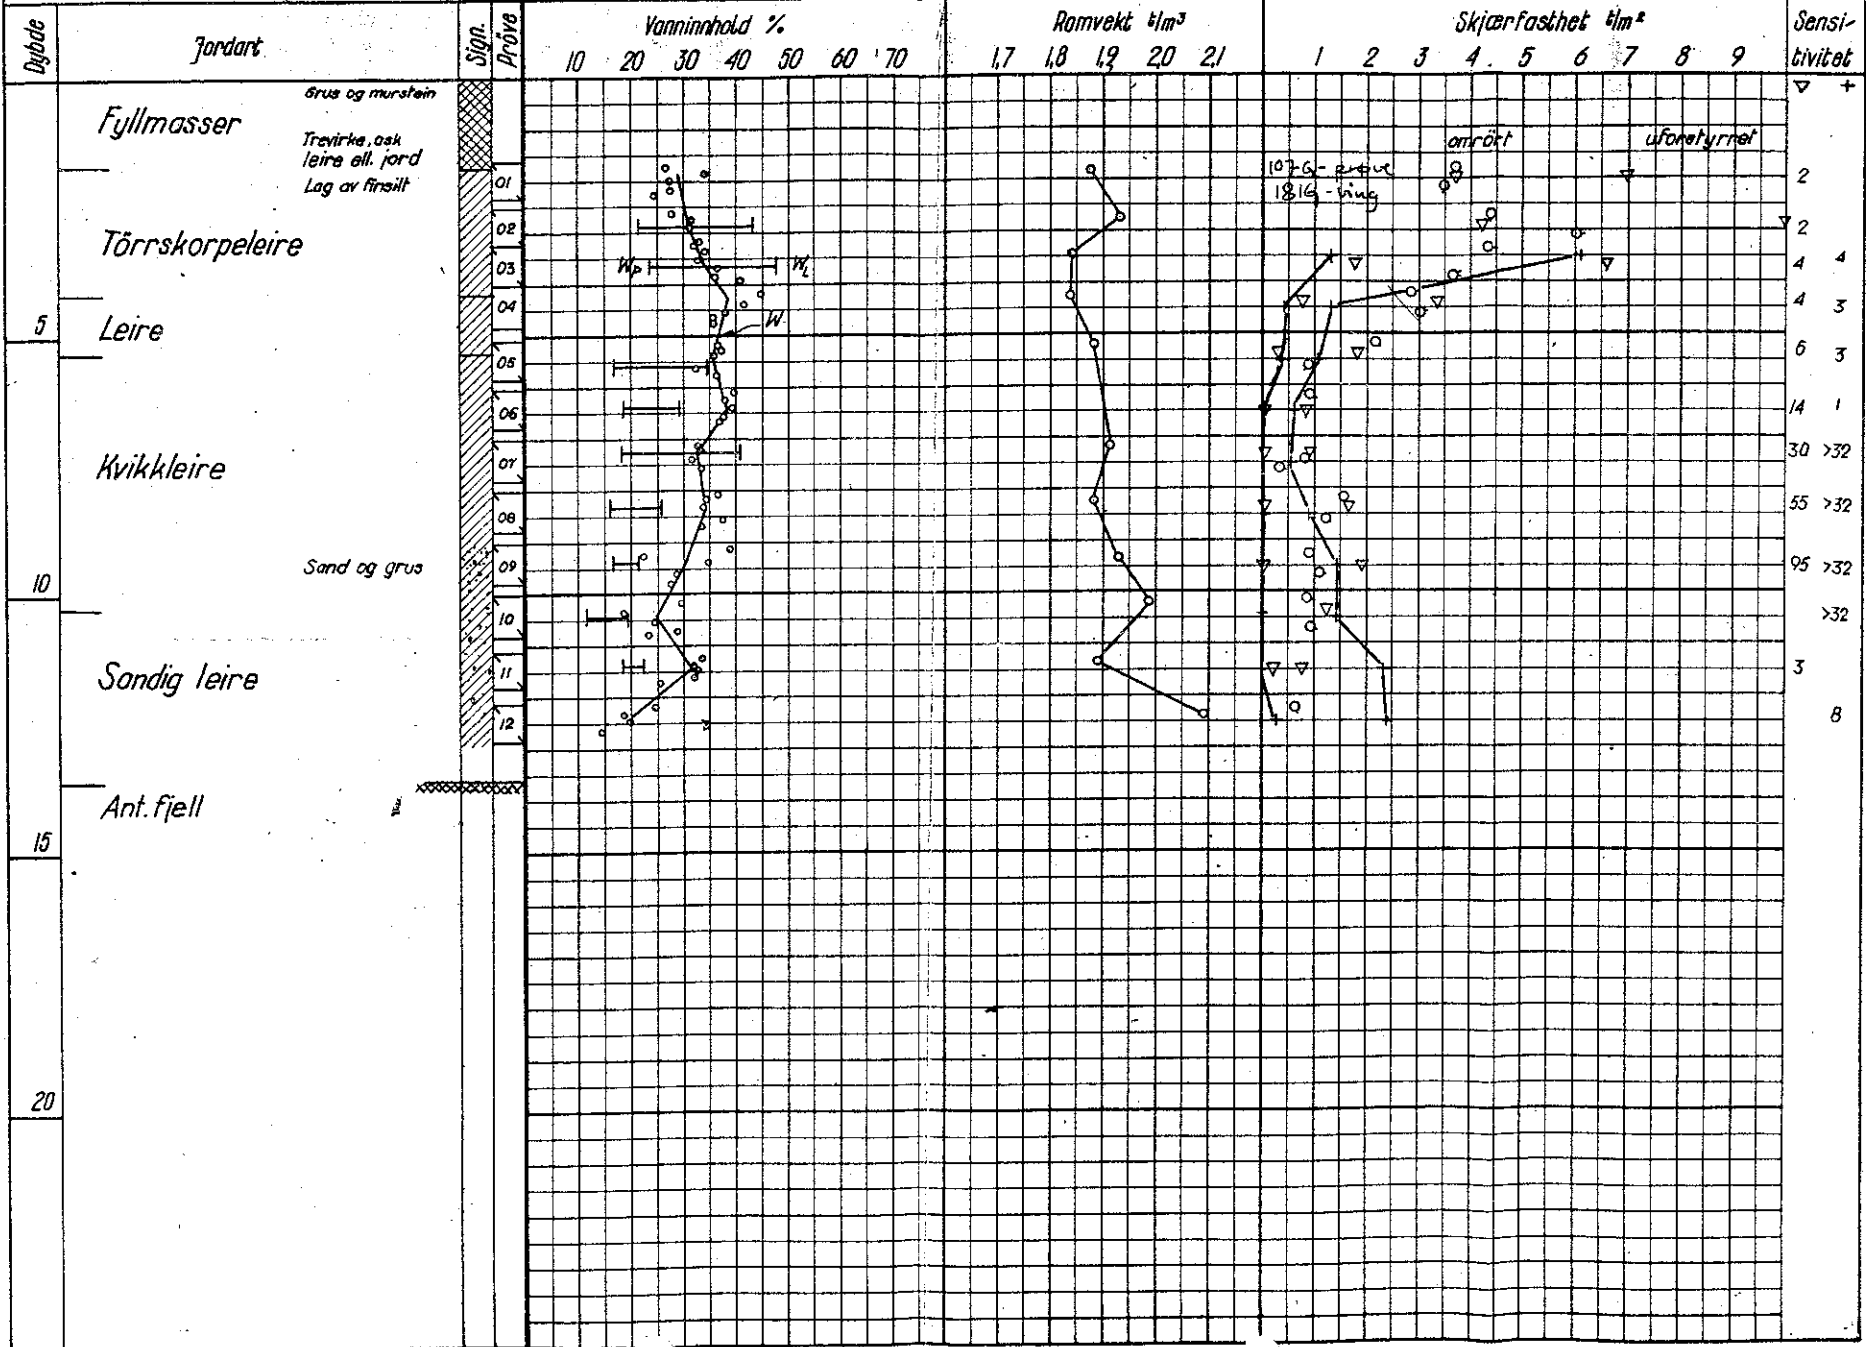

1076