
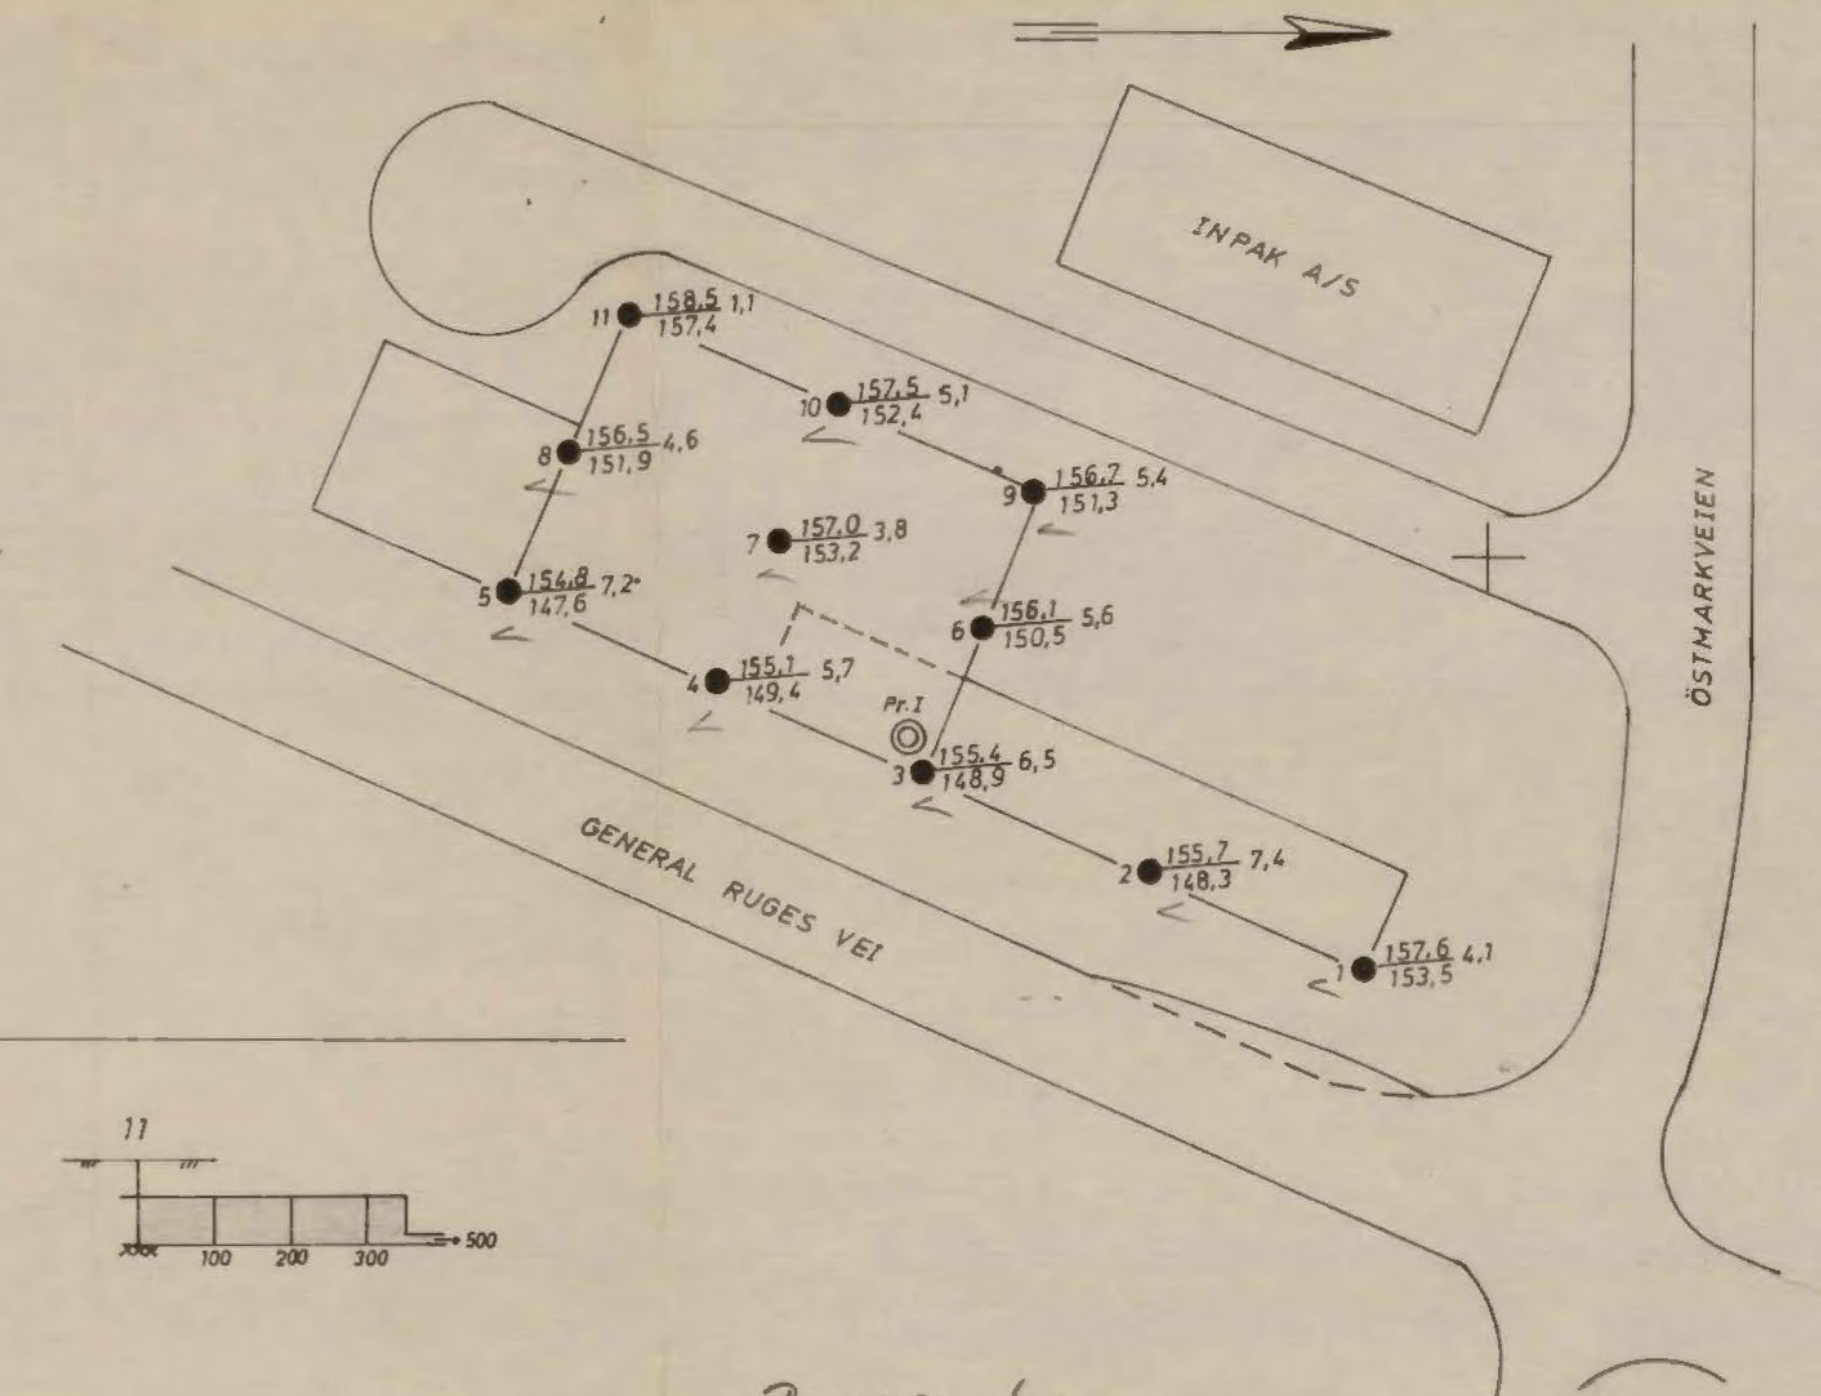
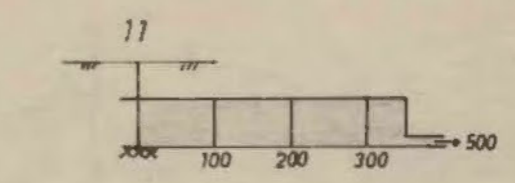
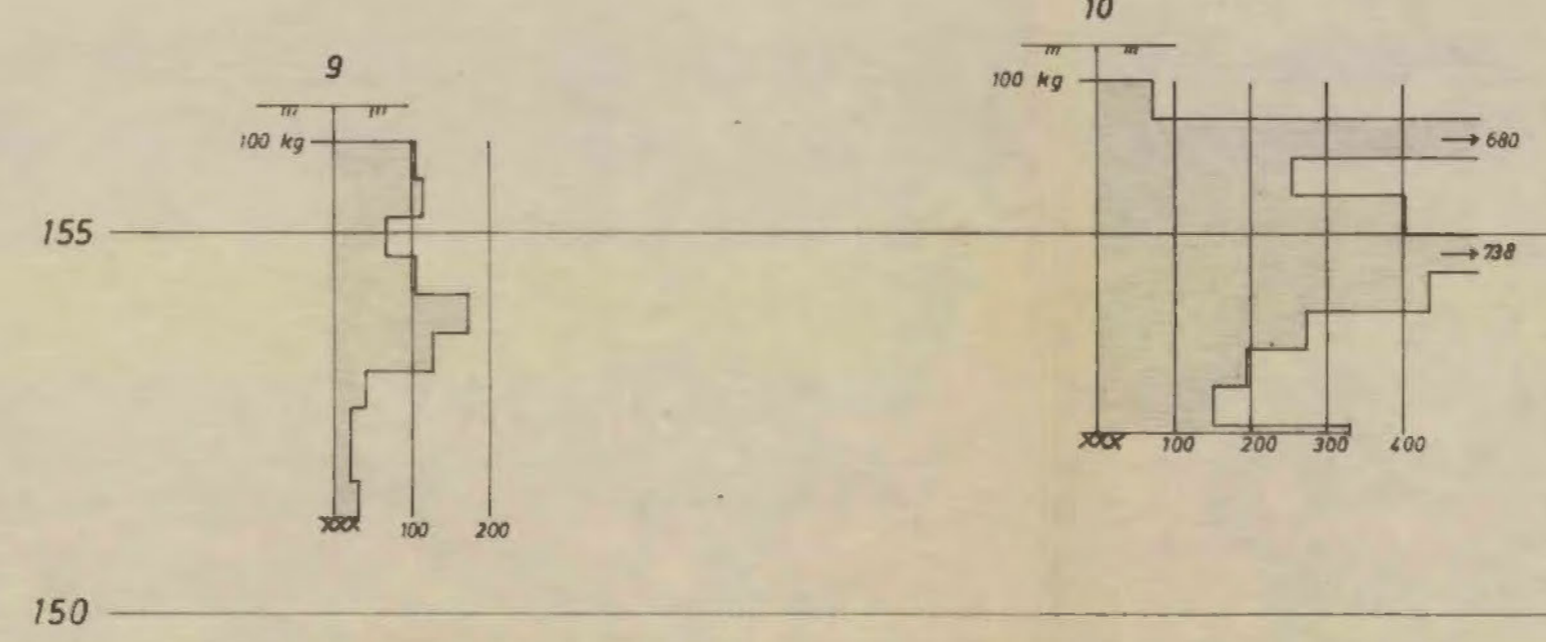
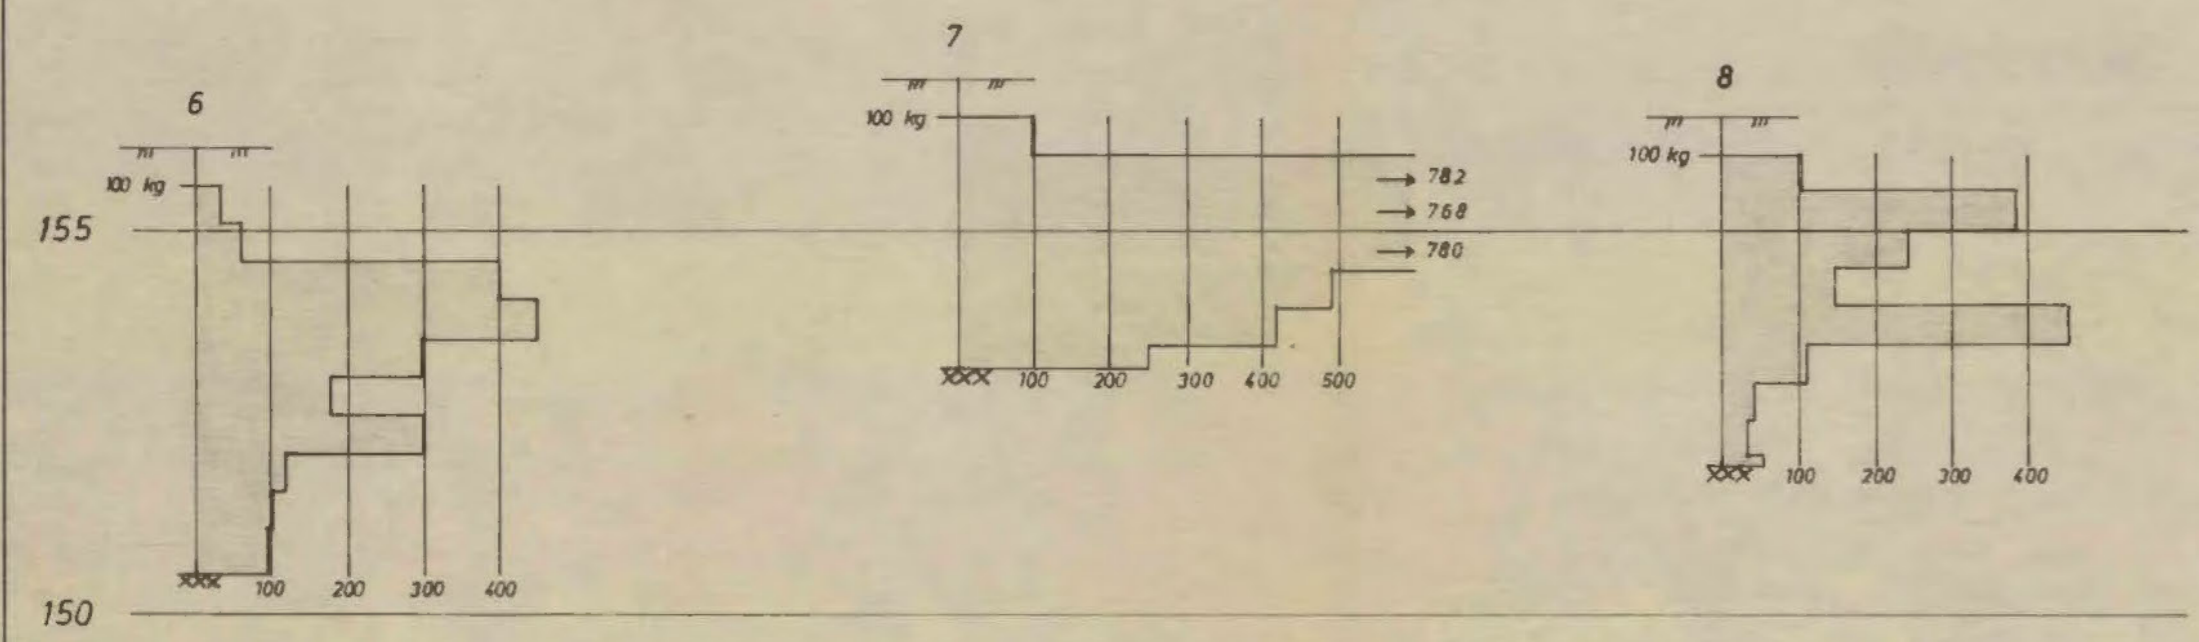


H AUK E LI D

3400, 17/82

General Rugesvei / Østmarkveien

SO:K411*

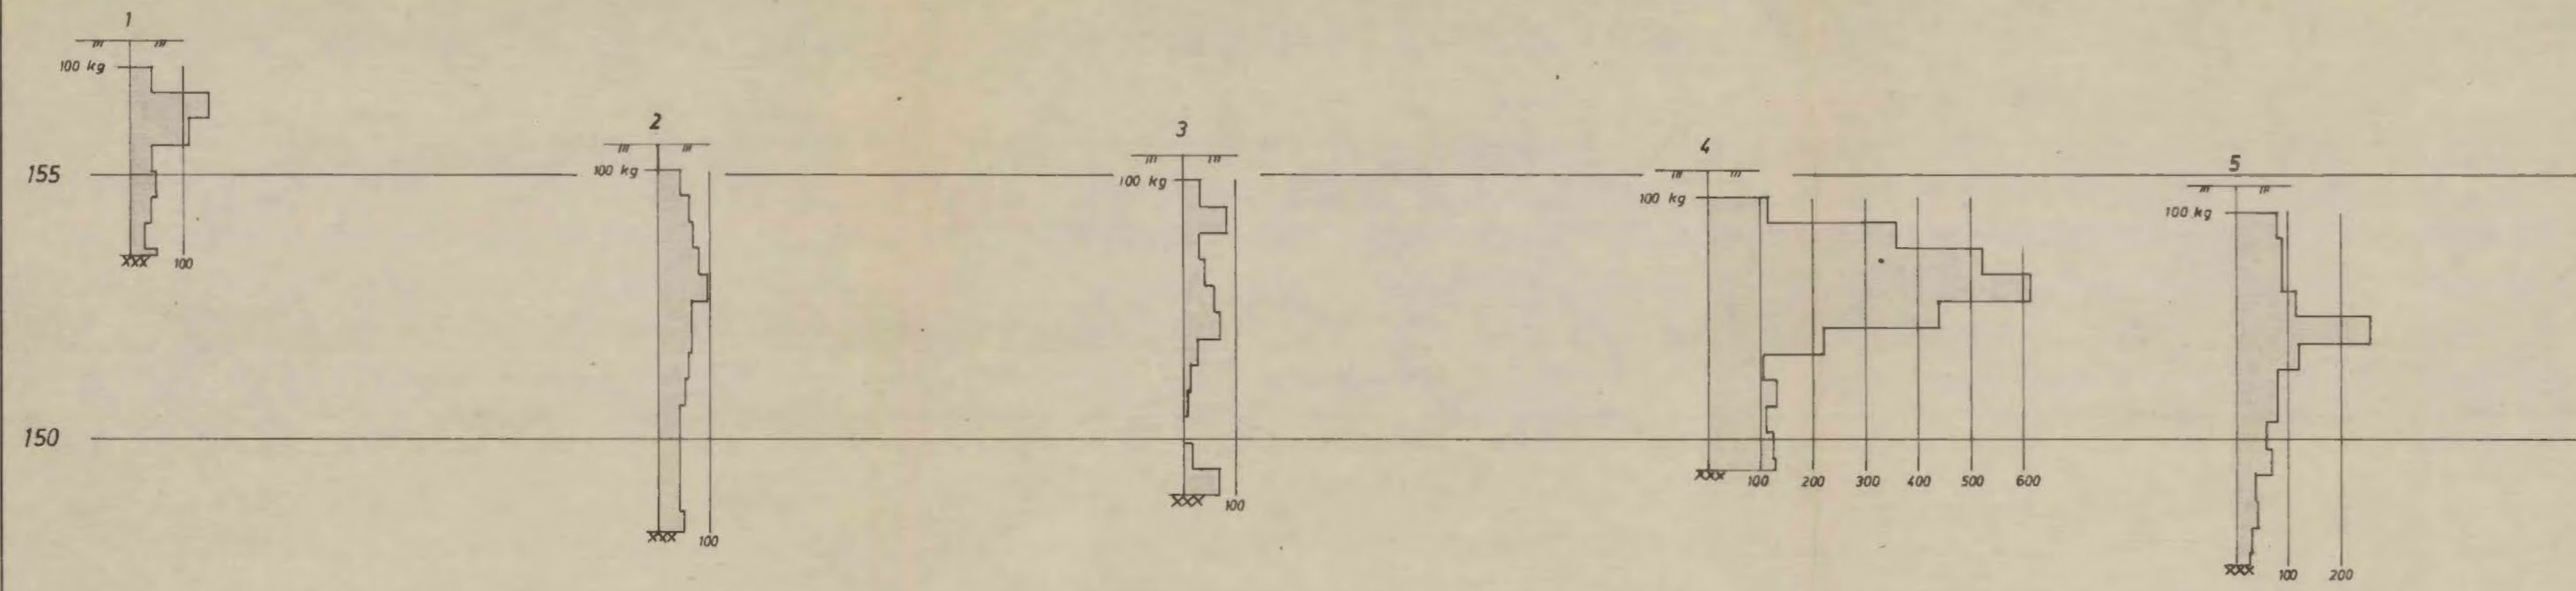

*Pr mangler
hentes ved anledning*

50:K4 II

REV.	INDEKS		
BRINCHMANN & CO. A/S, ULSRUD		3. 5. 82.	O.M.
OPPDRAAGSIVNER:		DATE	SIGN.
Borplan		TEGNET	
Dreiborddiagrammer		GODKJENT	
MÅLESTOKK 1:1000		ERSTATNING FOR:	
H=1:100		TEGN. NR.: 3400-1	
INGENIØRFIRMA HAUKEID & SØNNE GRUNNUNDERSØKELSER - OPPMÅLING Telefon 21 30 40 - Sandakerveien 76 - Oslo 4		ARB. NR.: 17/82	