

NoTeBy

6475

Bogstadvn. 72

NV: A3^I, A4^{II}


overb. by


801

OVERFØRT TIL KARTPLATE


DATO: mai 76

SIGN: *J. H. Lunde*

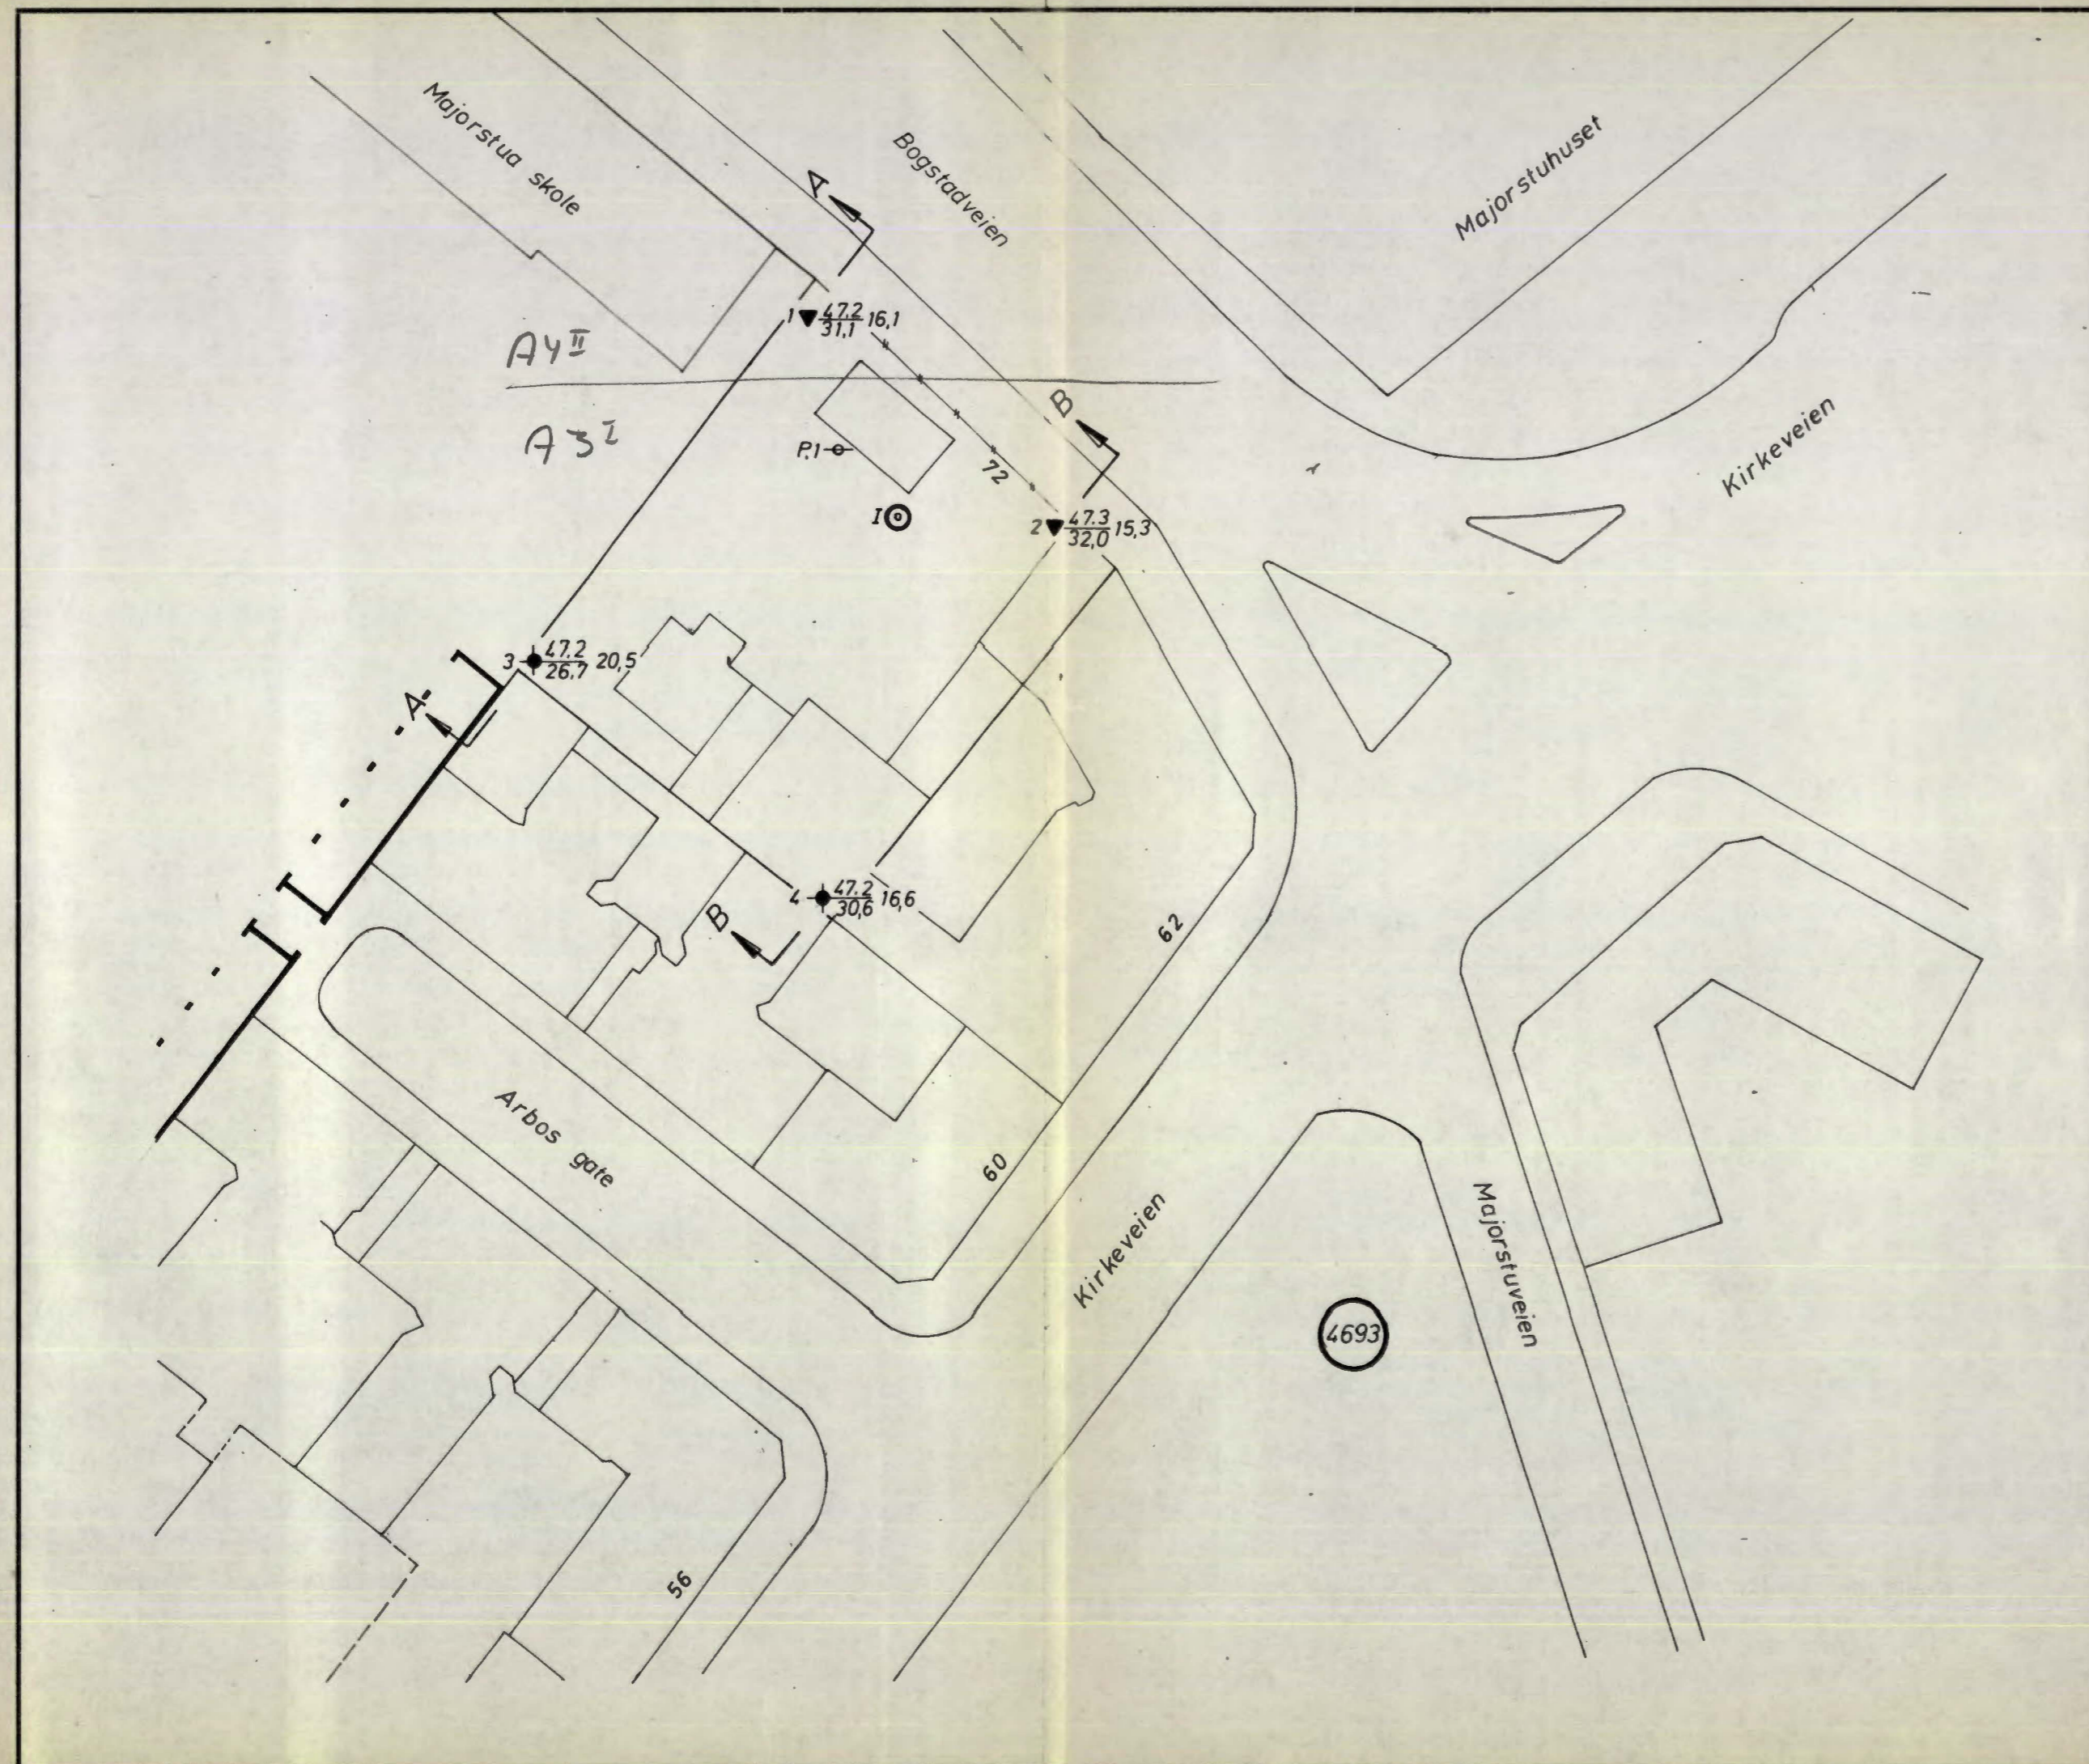

Bokst.	Forandring	Dato	Bokst.	Forandring	Dato
<p><i>Bogstadveien 72</i> <i>Situasjonsplan</i></p>			Målestokk	Tegn. LEK	Dato 1-8-68
			1:500	Trac.	
<p>NORSK TEKNISK BYGGEKONTROLL A/S JAN FRIIS</p>			Kir.		
			<p>64 75 - 1</p>		
Thv. Meyersgt. 9, Oslo 5			Tlf. 68 92 90		


MX A 3-4

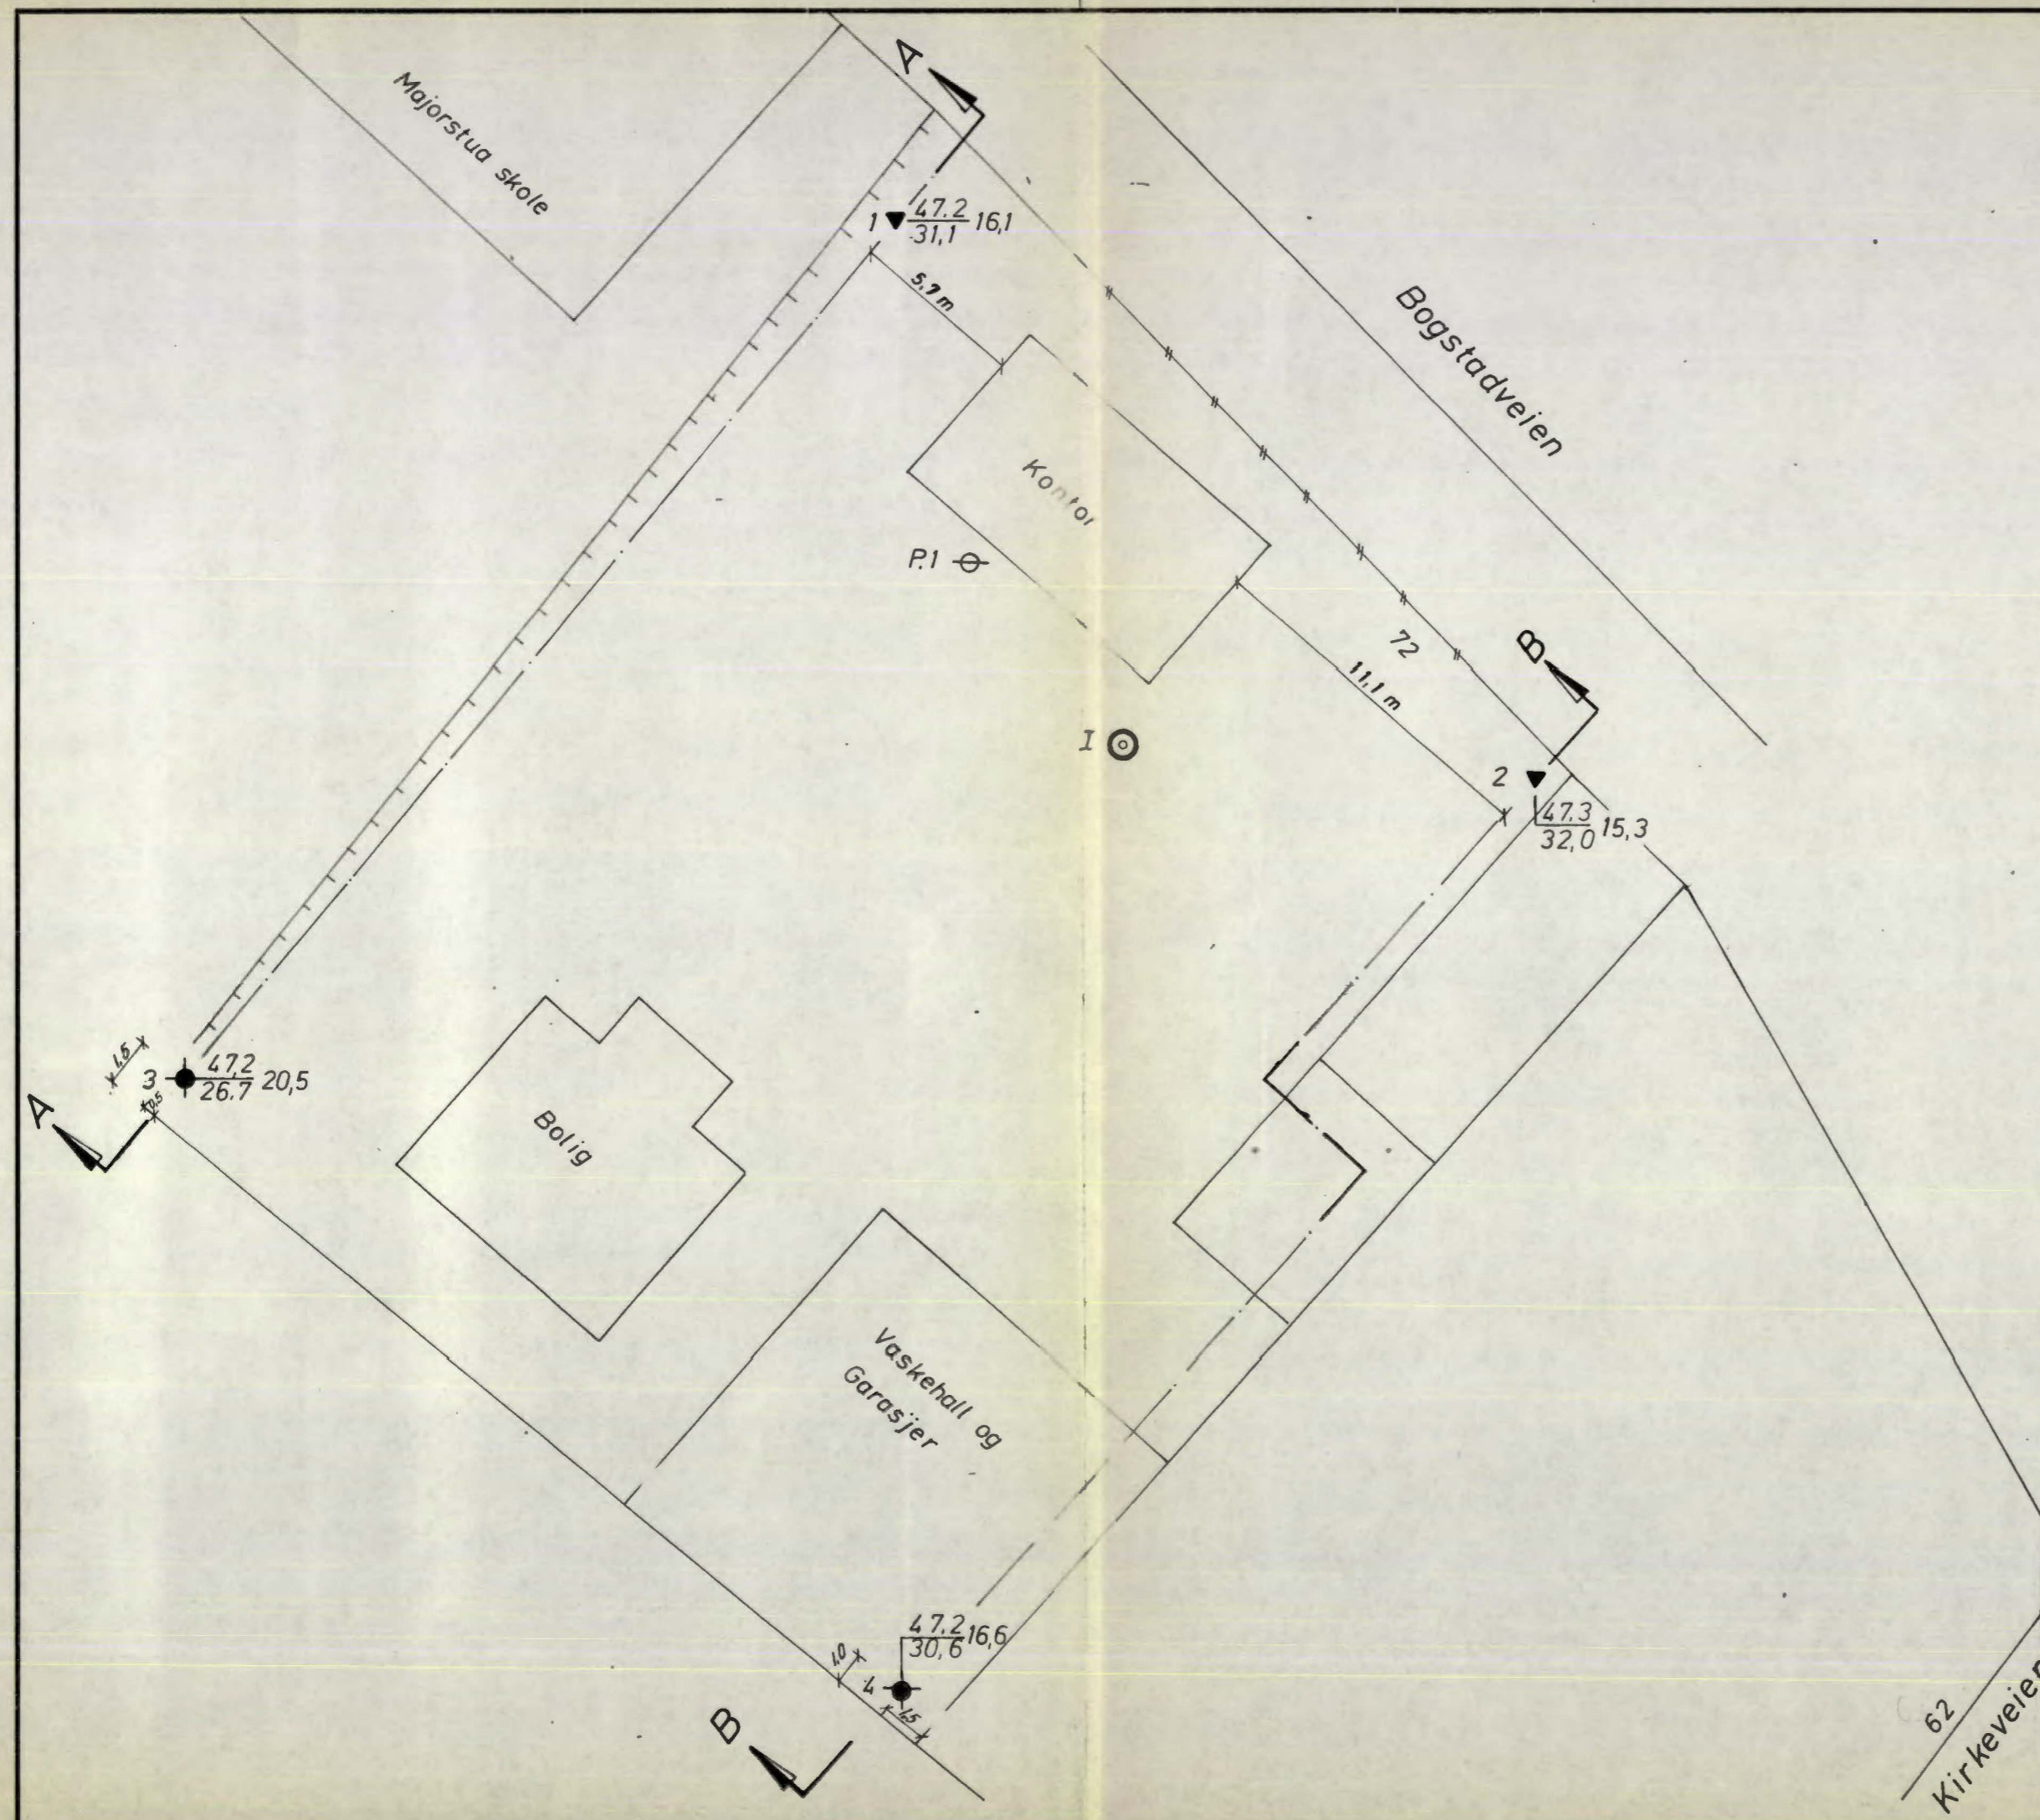


Bokst.	Forandring	Dato	Bokst.	Forandring	Dato

Bogstadveien 72 Borplan		Målestokk	Tegn. LEK	Dato 1-8-68
		1:200	Trac.	
NORSK TEKNISK BYGGEKONTROLL A/S JAN FRIIS				
		6475-2		
Thv. Meyersgt. 9, Oslo 5		Tlf. 68 92 90		

Profil A-A

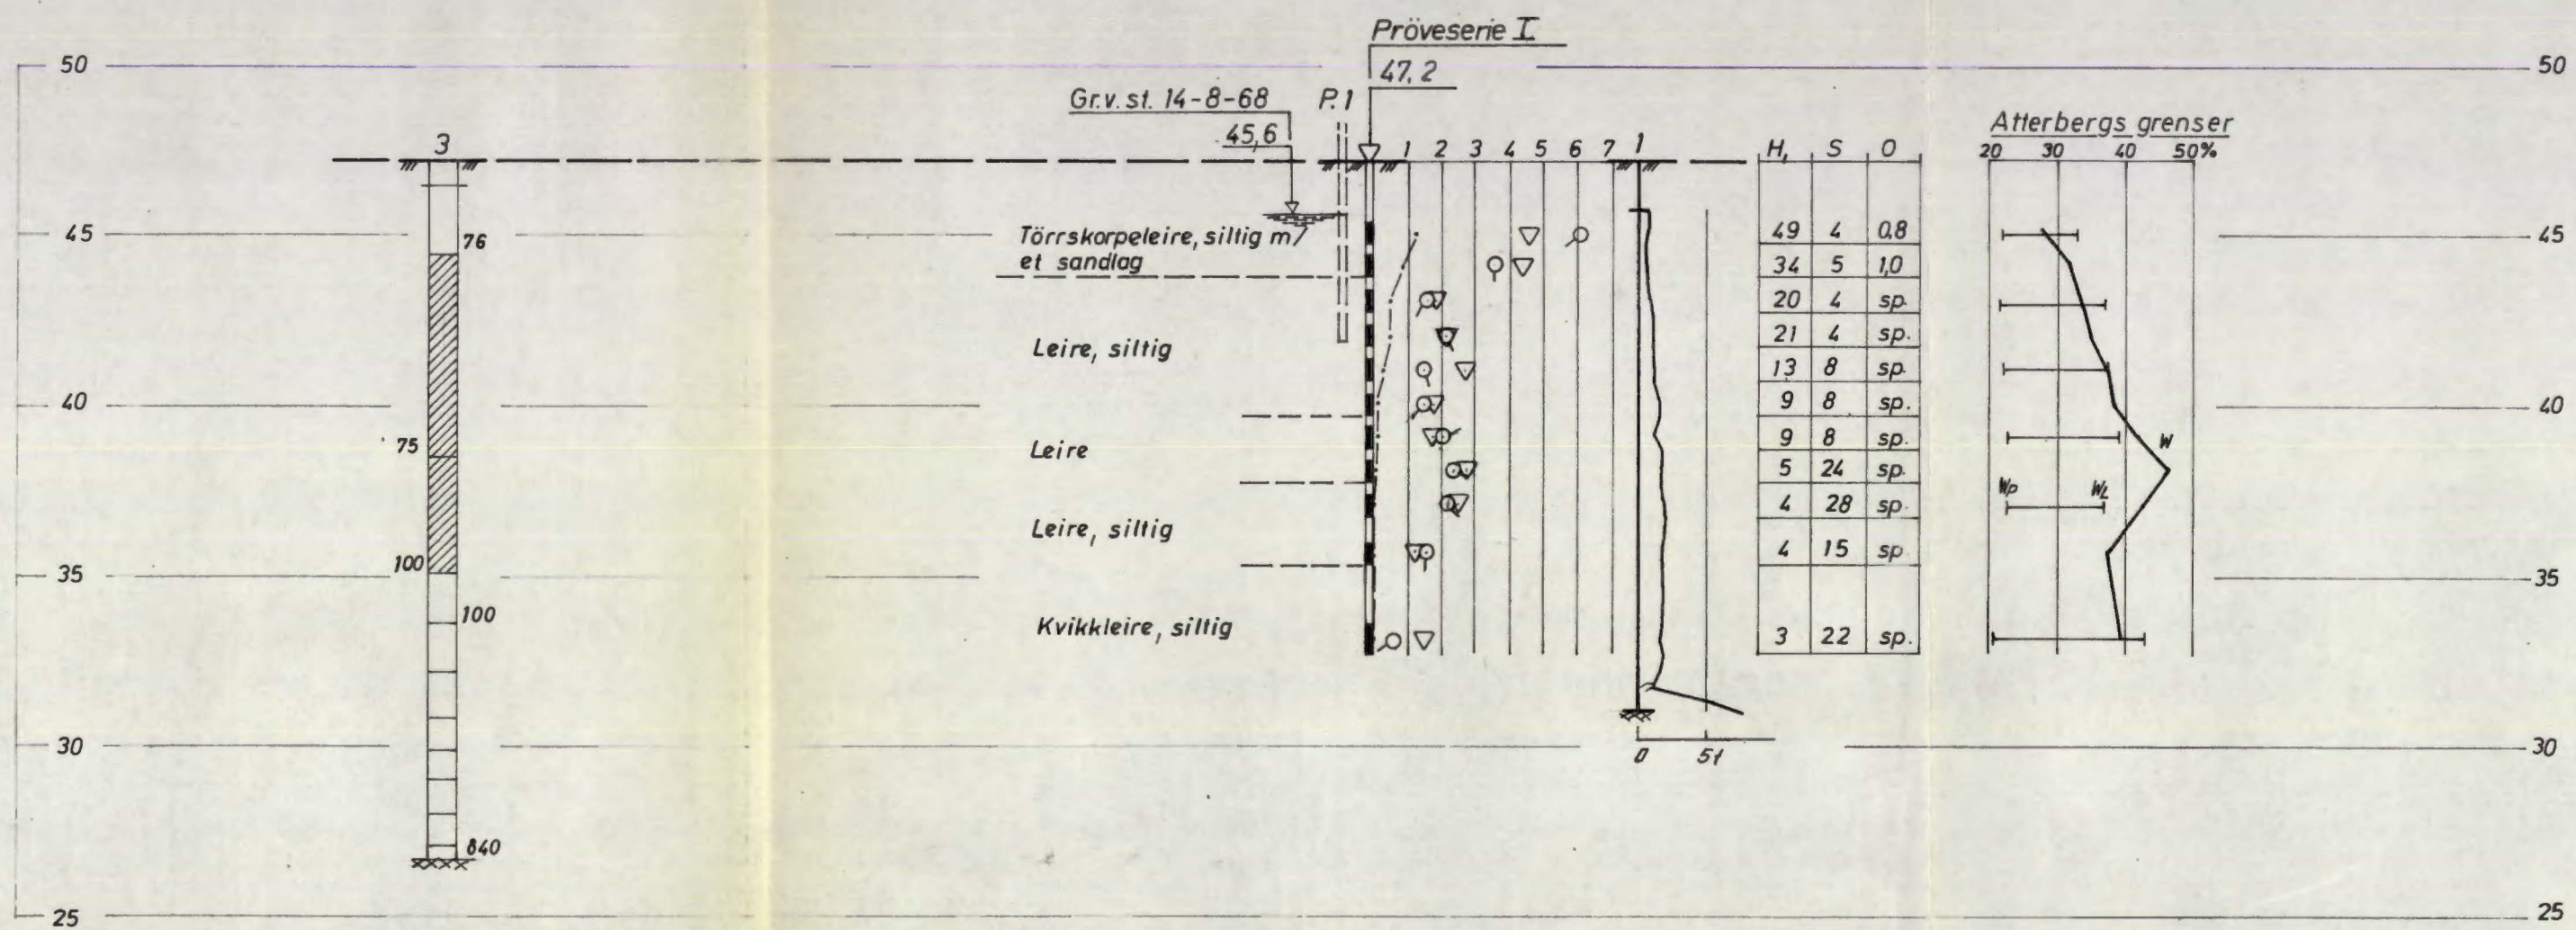

Profil B-B

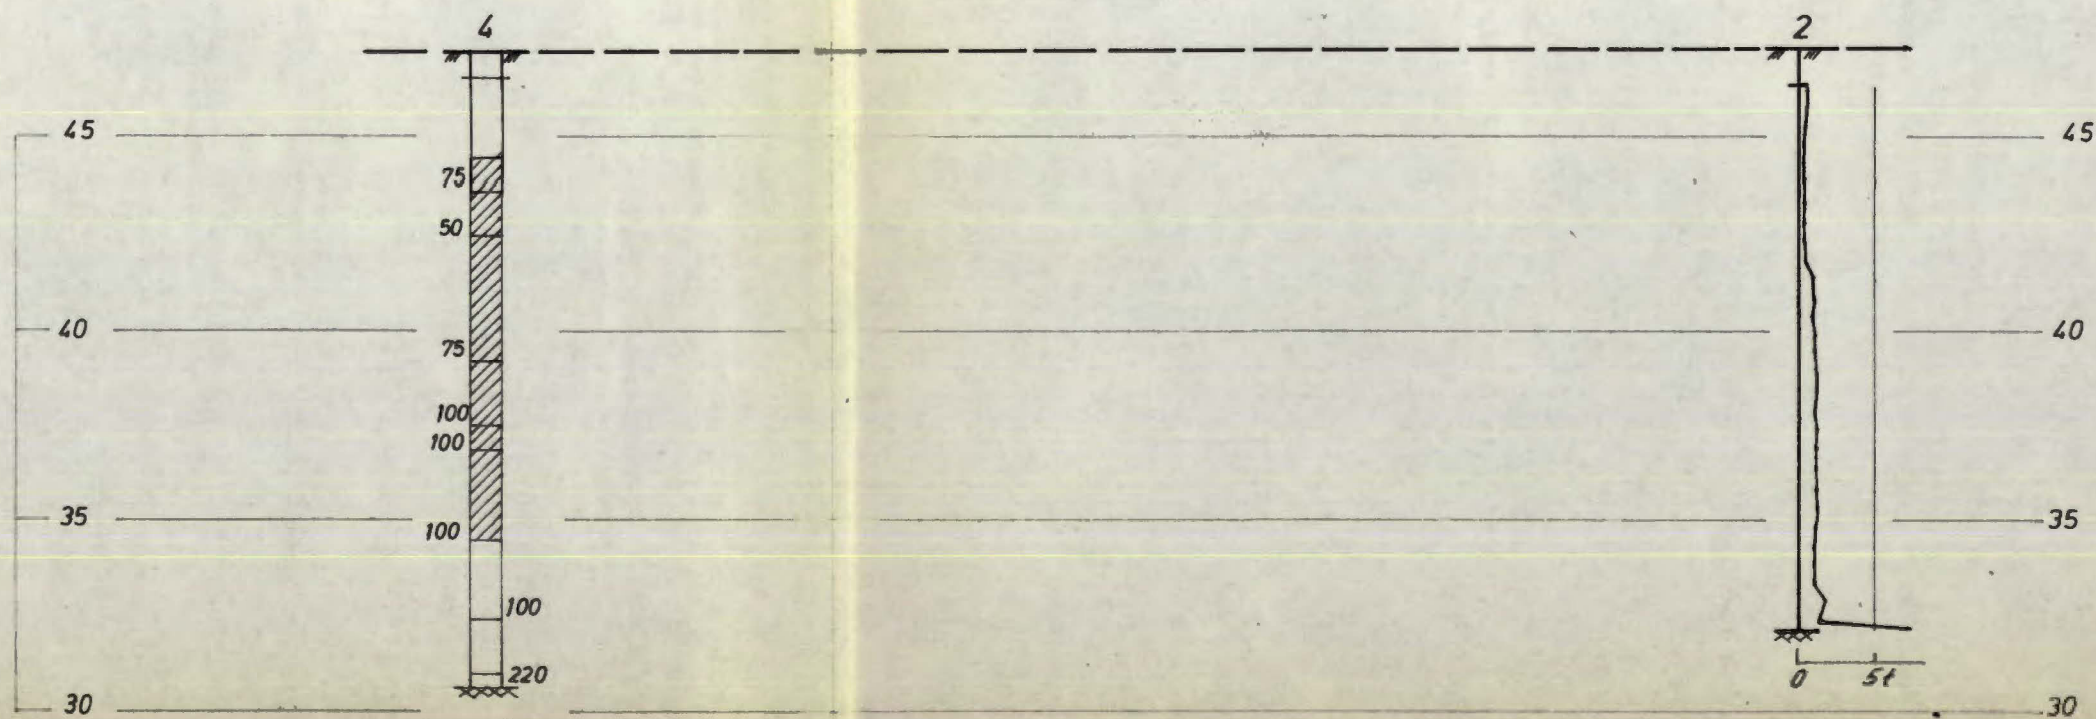

Bokst.	Forandring	Dato	Bokst.	Forandring	Dato
<p>Bogstadveien 72</p> <p>Profil A-A og B-B</p>			<p>Målestokk 1:200</p>	<p>Tegn. LEK</p> <p>Trac.</p> <p>Kfr.</p>	<p>Dato 1-8-68</p>
<p>NORSK TEKNISK BYGGEKONTROLL A/S</p> <p>JAN FRIIS</p>				<p>6475-3</p>	
<p>Thv. Meyersgt. 9, Oslo 5</p>			<p>Tlf. 68 92 90</p>		