

H A U K E L I D

35 / 88

Sofienberggaten 19

(AgEE Margarinfab.)

NO: D2IV

Juli 86
A

overført 80

Konsulents Bond & Co

KONTOR-INNGANG

Sofienberggaten

N
↑
S

19

23

27

MILLS

MARGARIN

2

sett:45

FYRHUS

LAGERHUS
EMBALLASJE

LAGERHUS
EMBALLASJE

VERKSTED

4

6

GARASJE

2

4

6

8


10

FABRIKKOMRÅDE


LEIEGÅRDER

Schäfte's gate

M. ca. 1:500

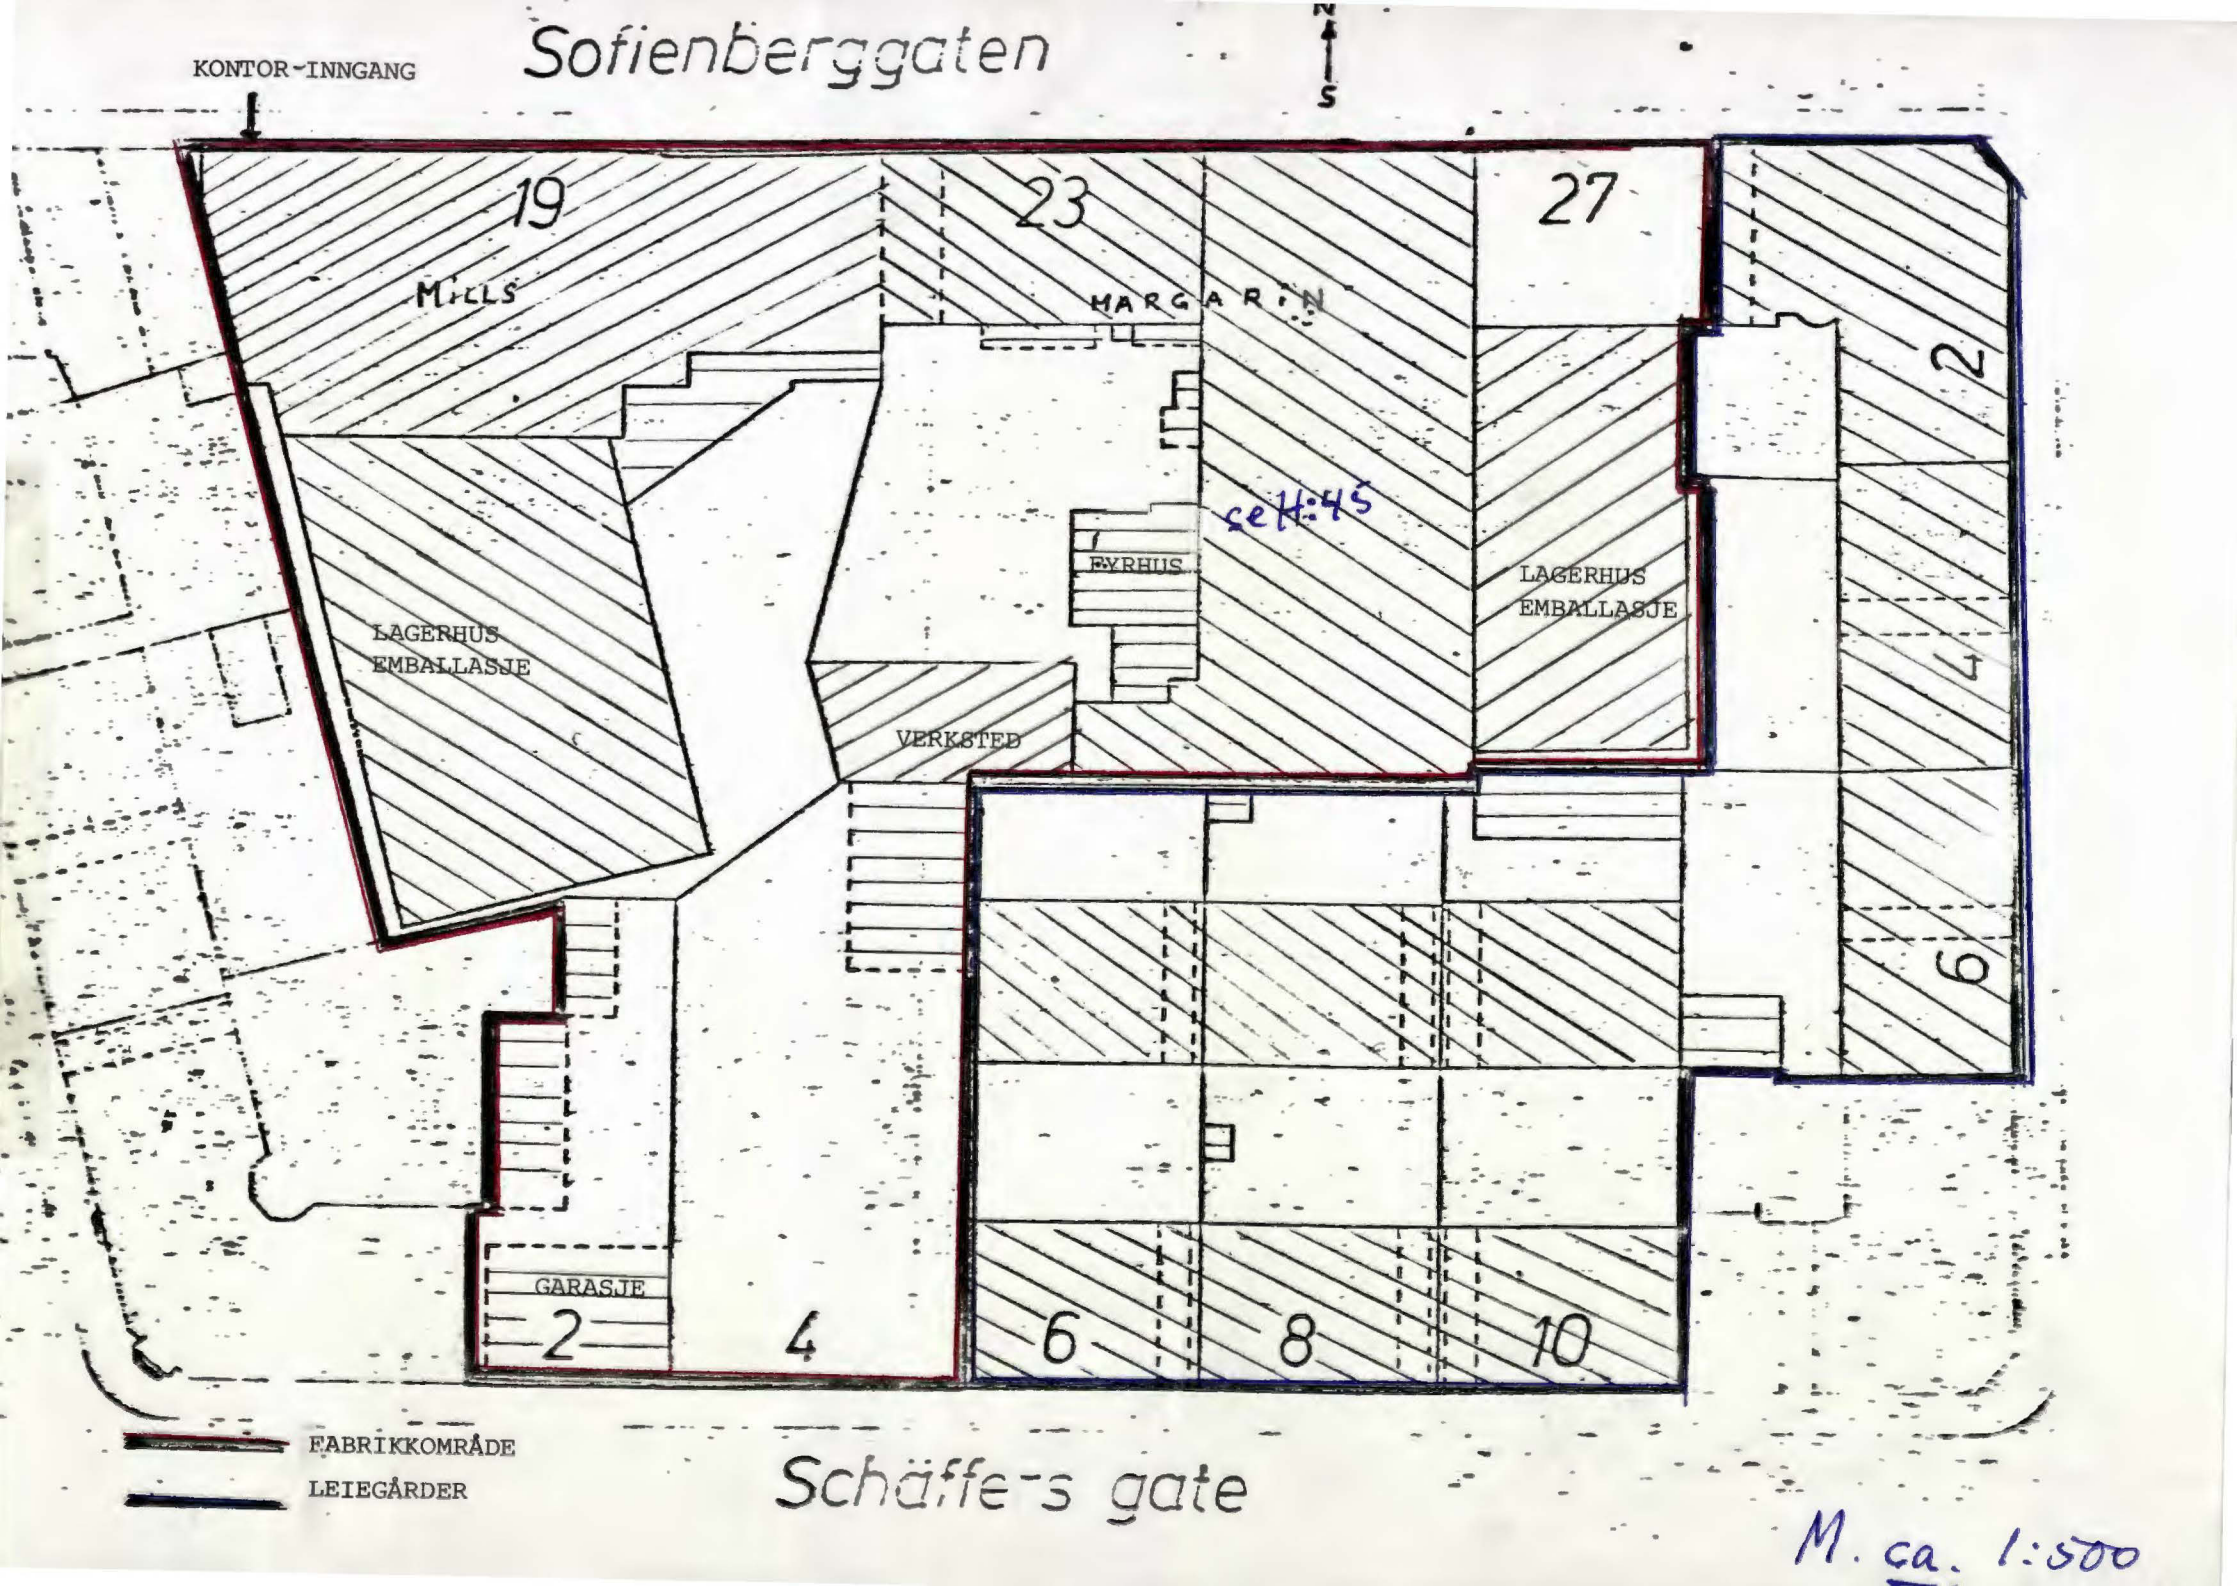

pelet til hull
byggeri 1960-62

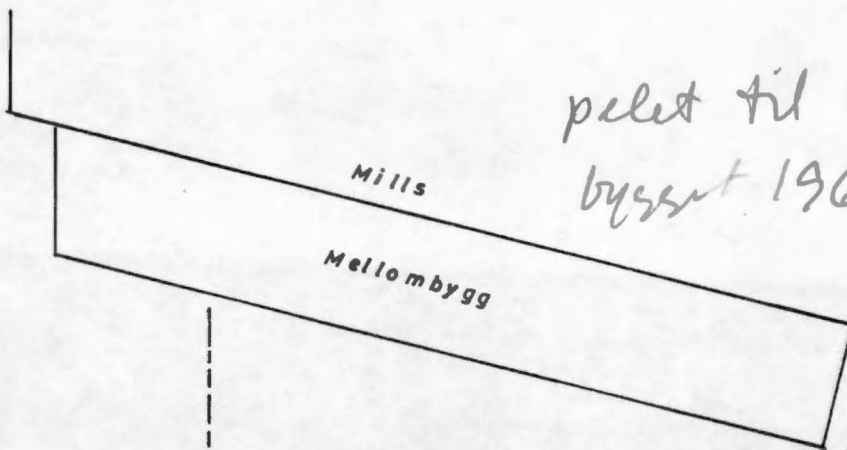

16,98 11,00
5,98

17,00 12,80
4,20

16,97 11,90
5,07

16,87 9,70
7,17

16,93 11,90
5,03

17,01 11,10
5,91

16,96 12,80
4,16

16,78 11,40
5,38

4084 Pr I (C) 16,96 14,30
2,66

16,60 10,80
5,80

16,26 12,00
4,26

16,95 12,80
4,15

16,08 (4,00)

pelet til hull
betong pelet

AGRA MARGARINFABRIKK A/S

Boreplan M.st. 1:200

Arb.nr. 35/78

4.9. 78

Safieberggt. 19

