


Ang: *Prøveserie I*

Borplan se tegn. nr.: 6718-1

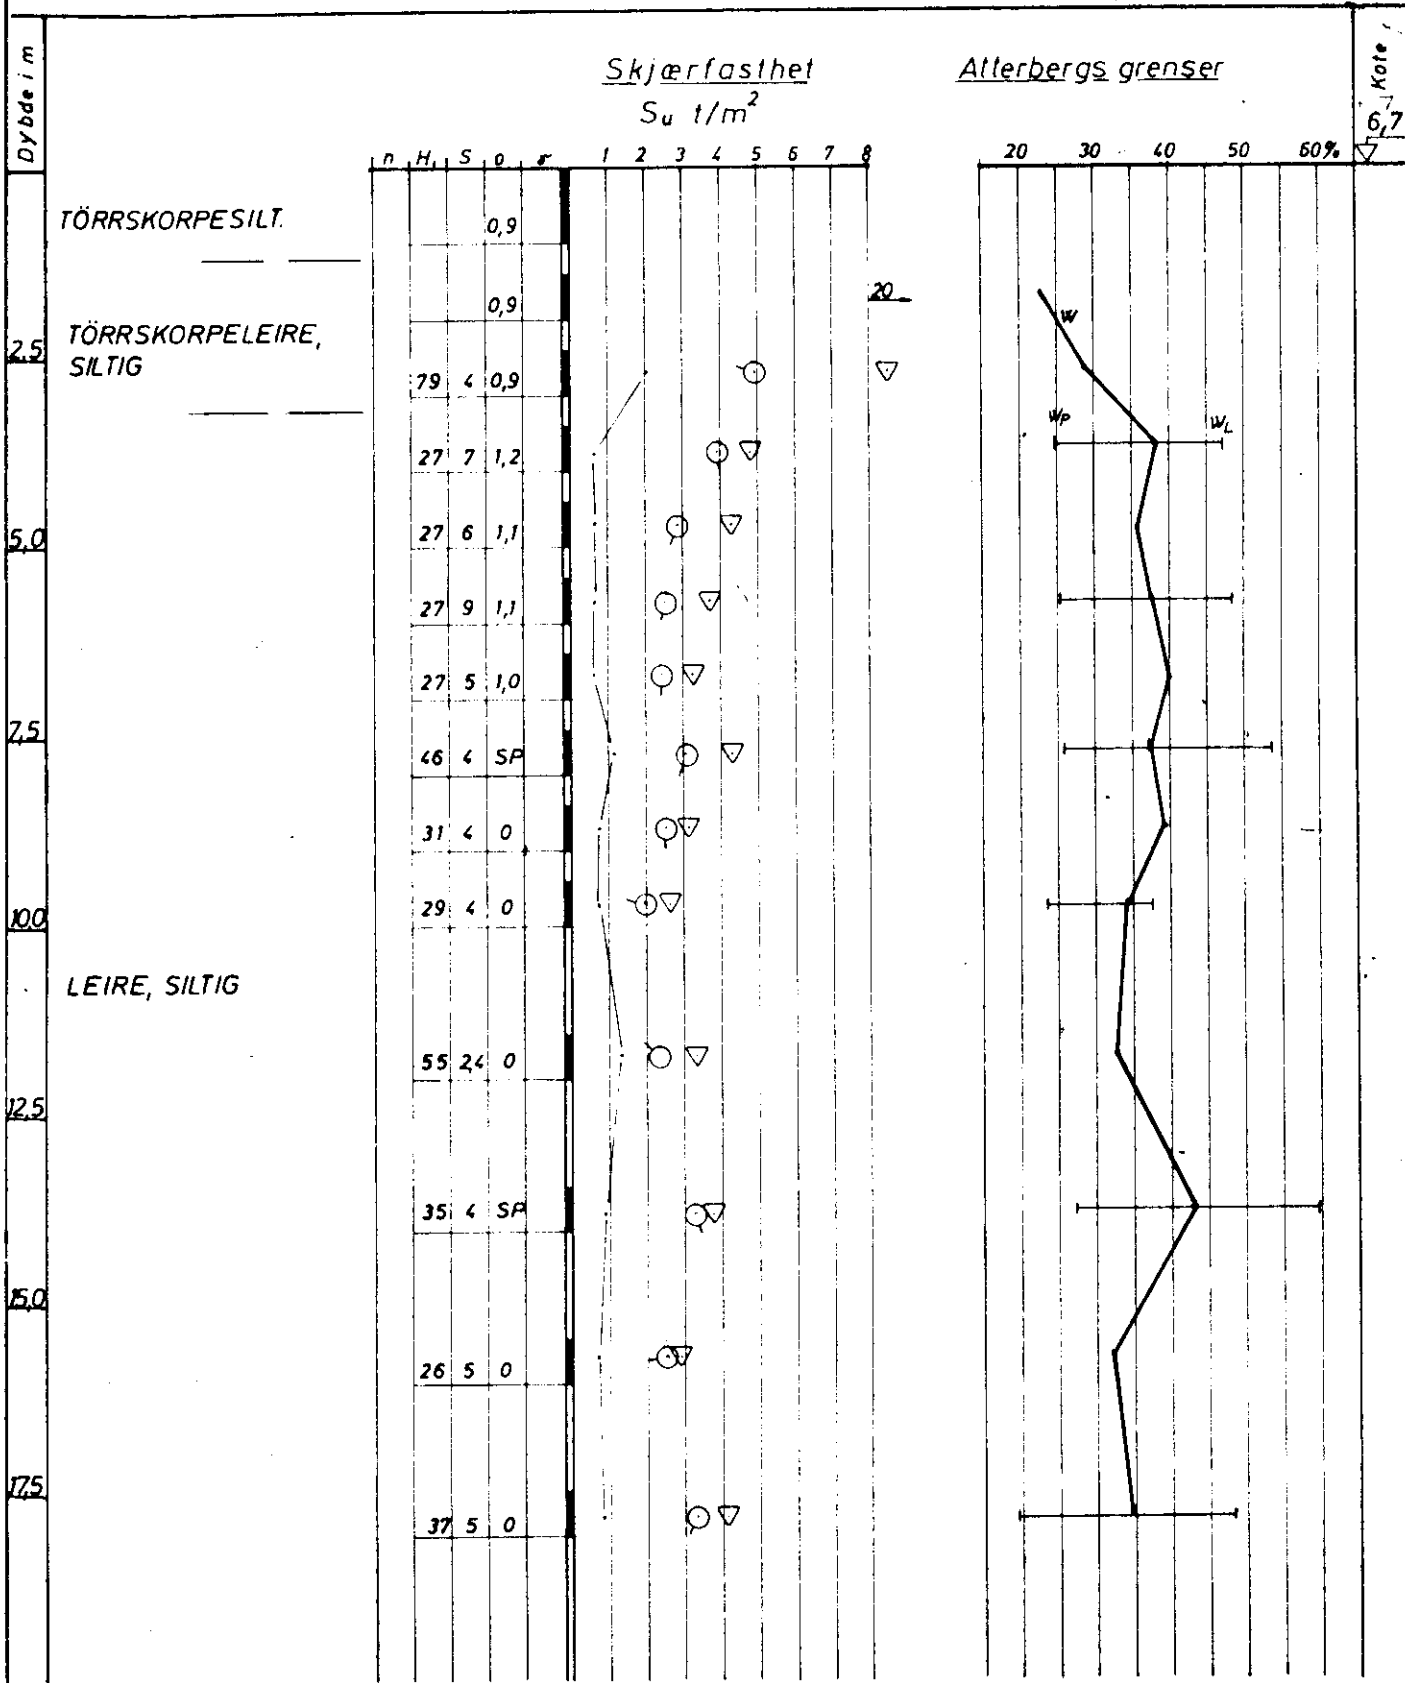

+ Vingeboring ○ enkelt trykkforsøk ▽ konusforsøk
 W = vanninnhold W_L = flytegrense W_P = utrullingsgrense

Målestokk: 1:100

Nr.: 6718-2