

NO.C1. III

NO.C1
III

No Te Bys arbeider
6718

Youngstoreget 3
28.1.1969


OVERFØRT TIL KARTPLATE

DATO: april 86

SIGNI



Tilhører Undergrunds-kartverket
Møllestrømsveien

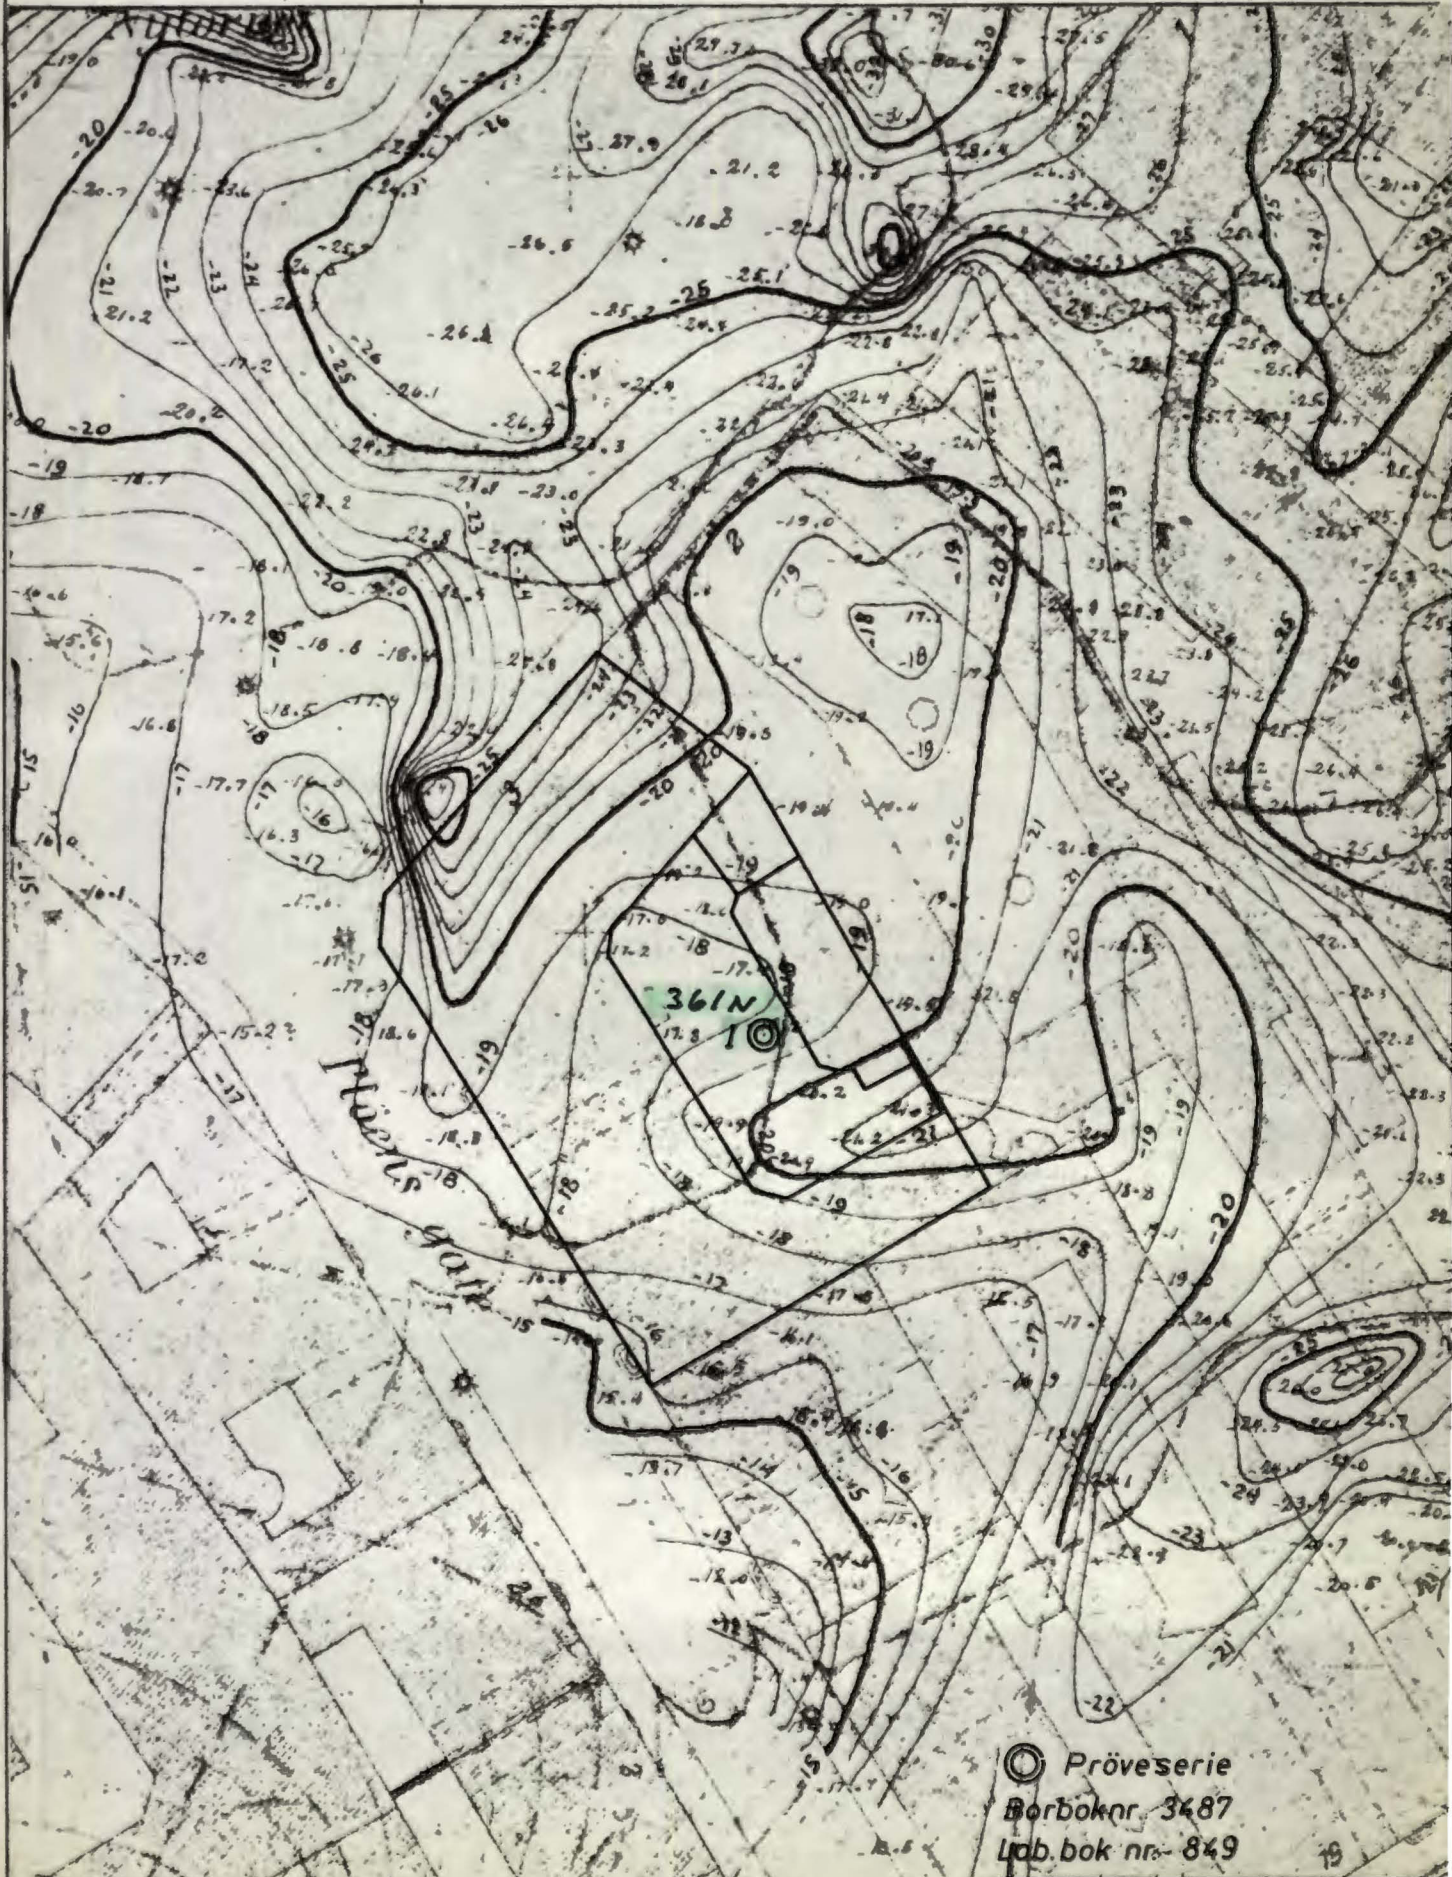

© Proveserie
Borboknr. 3487
Lab. bok nr. 849

M= 1: 500
6718-1 NOCI

NORSK TEKNISK
BYGGEKONTROLL A/S
JAN FRIIS

Oppdrag:


Youngstorget 3

Dato: 29/1-69

Tegn. 1P

Ang.: *Pröveserie I*

Borplan se tegn. nr.: 6718-1

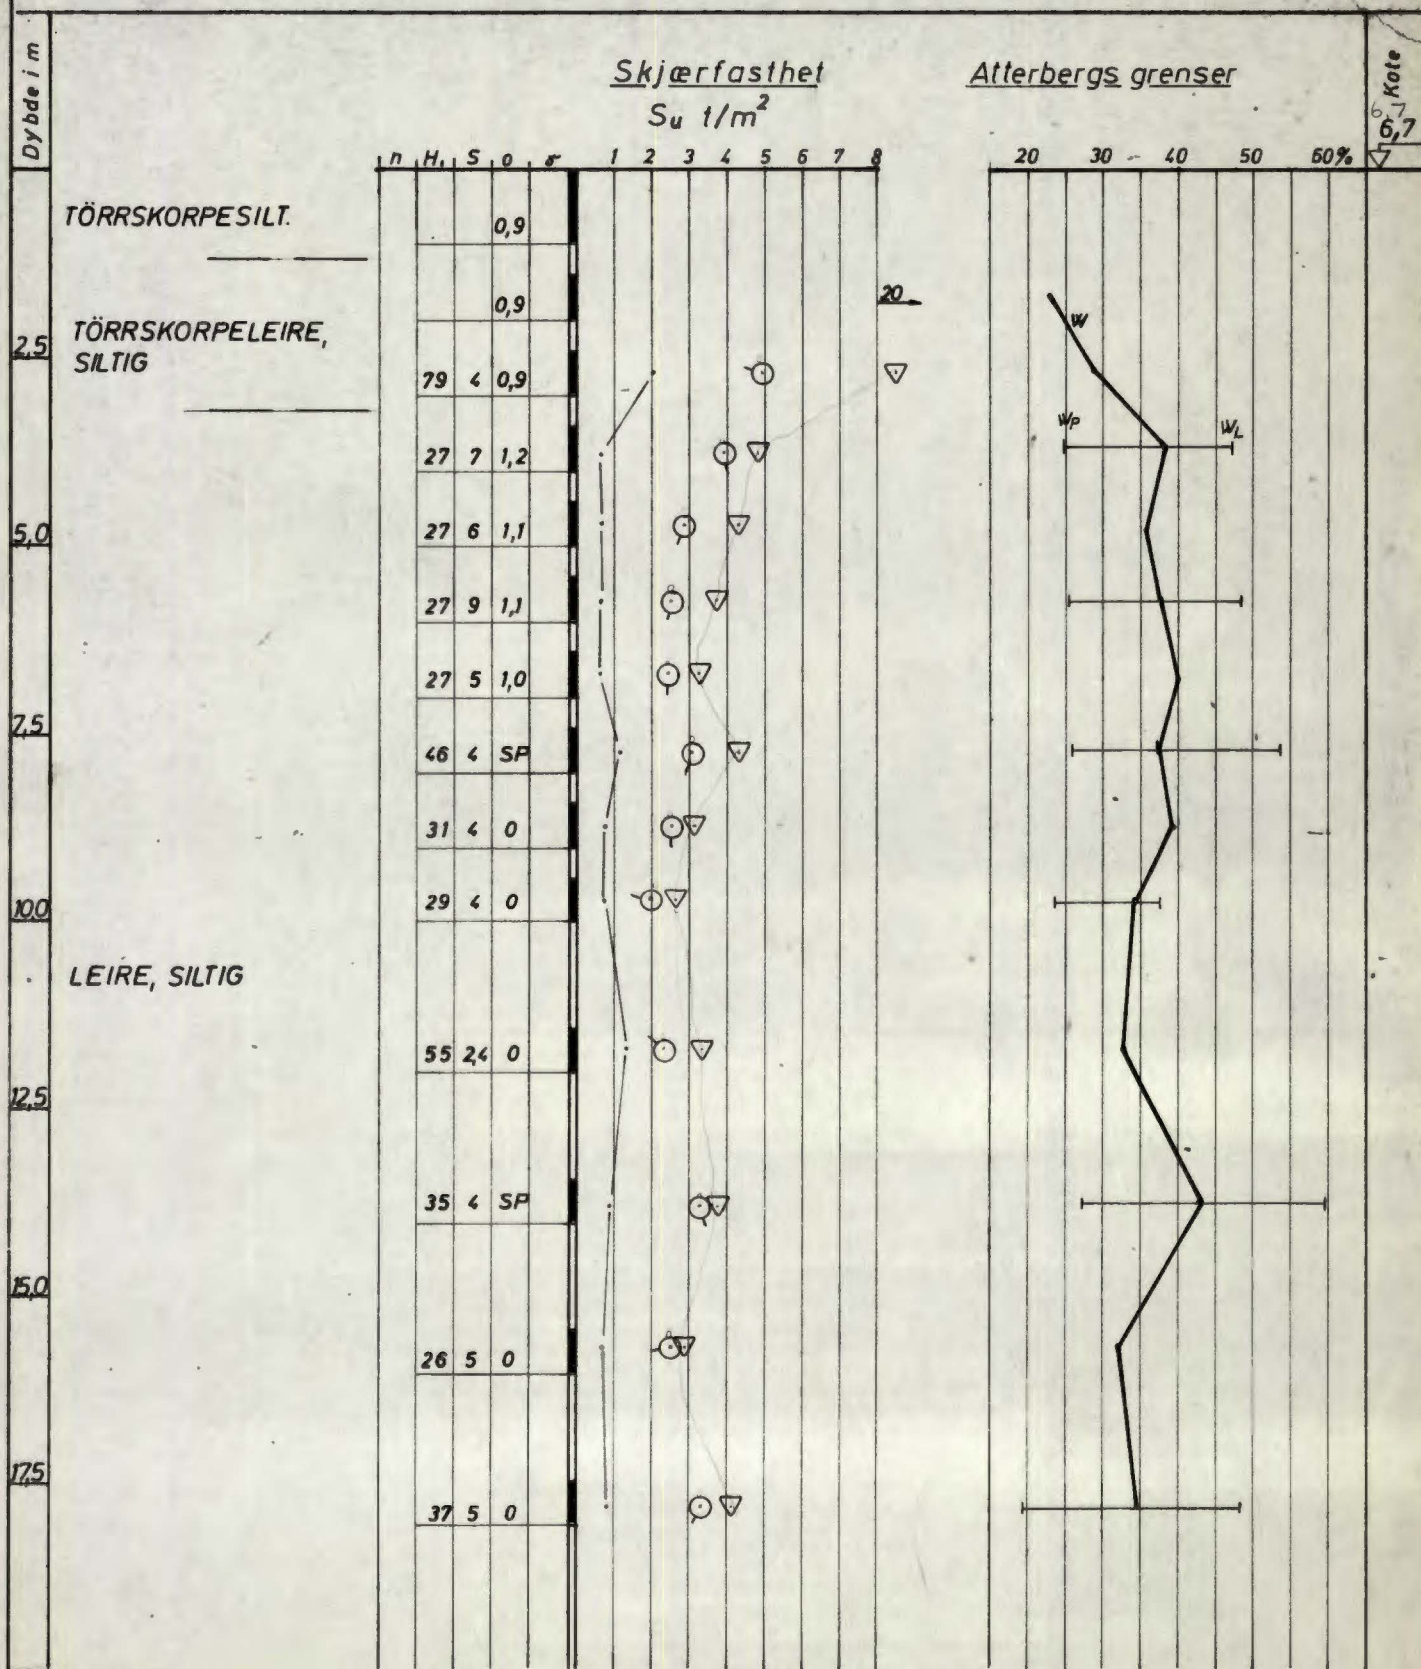

+ Vingeboring ○ enkelt trykkforsök ▽ konusforsök
W = vanninnhold W_L = flytegrense W_P = utrullingsgrense

Målestokk: 1:100

Nr.: 6718-2