


BORING NR. PR I
BORET DATO

GEOTEKNISKE DATA

BORPLAN NR

TERRENGKOTE 70.5
BUNNKOTE

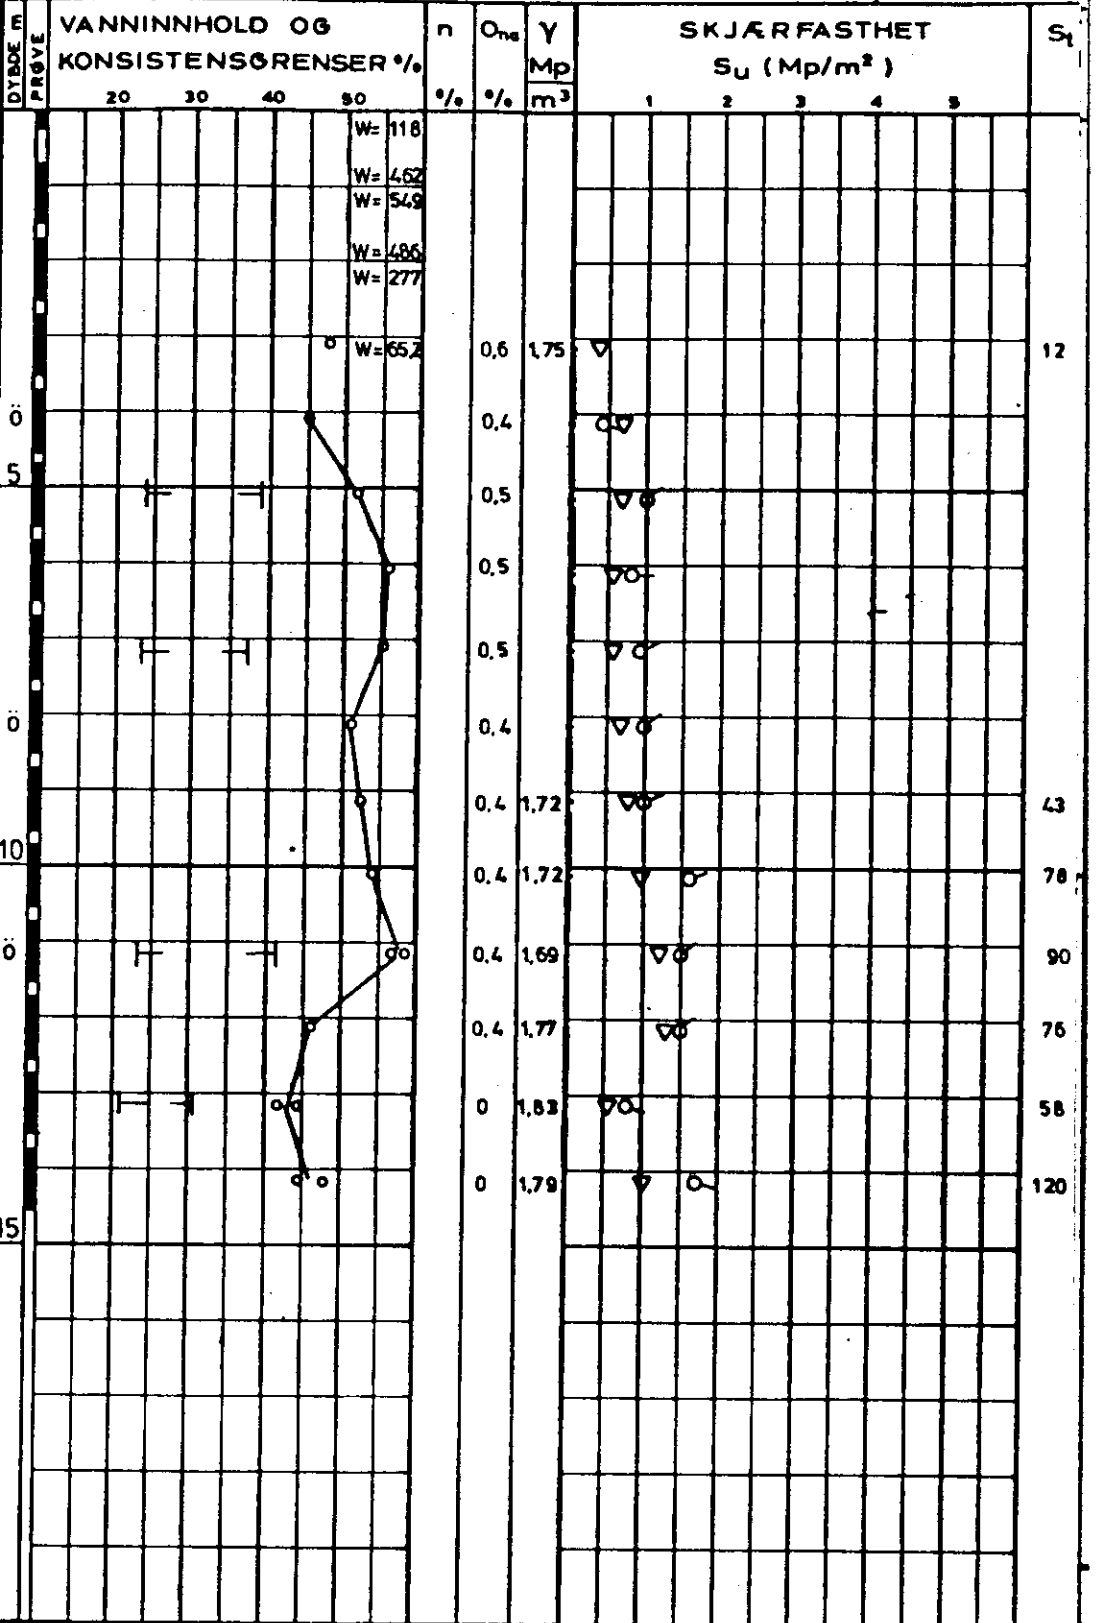

PR - PRØVESERIE
SK - SKOVLEBORING
PG - PRØVEGROP
VB - VINGEBORING

• NATURLIG VANNINNHOOLD
— (W_f) FINHETSTALL ELLER
(W_L) FLYTEGRENSE
(W_p) UTRULLINGSGRENSE
ELLER (W) KONUSGRENSE

n - PORØSITET
On - HUMUSINNHOOLD
(INATRONLUTMET.)
γ - TOTAL ROMVEKT
γ_d - TØRR ROMVEKT

▽ KONUSFORSØK
○ TRYKKFORSØK
○-○ DEFORMASJON VED BRUDD %
10
+ VINGEBORING
· OMRØRT SKJÆRFASTHET
St SENSITIVITET

• ØDOMETERFORSØK P - PERMEABILITETSFORSØK K - KORNGRADERING T - TRIAKSIALFORSØK

000-515

KONTR.

S. Jerve

TEGNET

LIV

DATO 9.11.78

MÅL 1:100

SAK NR.

18125

TEGN.

NR. 10

REV.