

NO:L:10

Kjølsets arbeider
2144



Alunnsjø butikkbygg,
Ammerud

27.9.1966


Tilberer Undersøkningsvesen
M 1180 1180

* NO:L10, NO:L 11

* 444

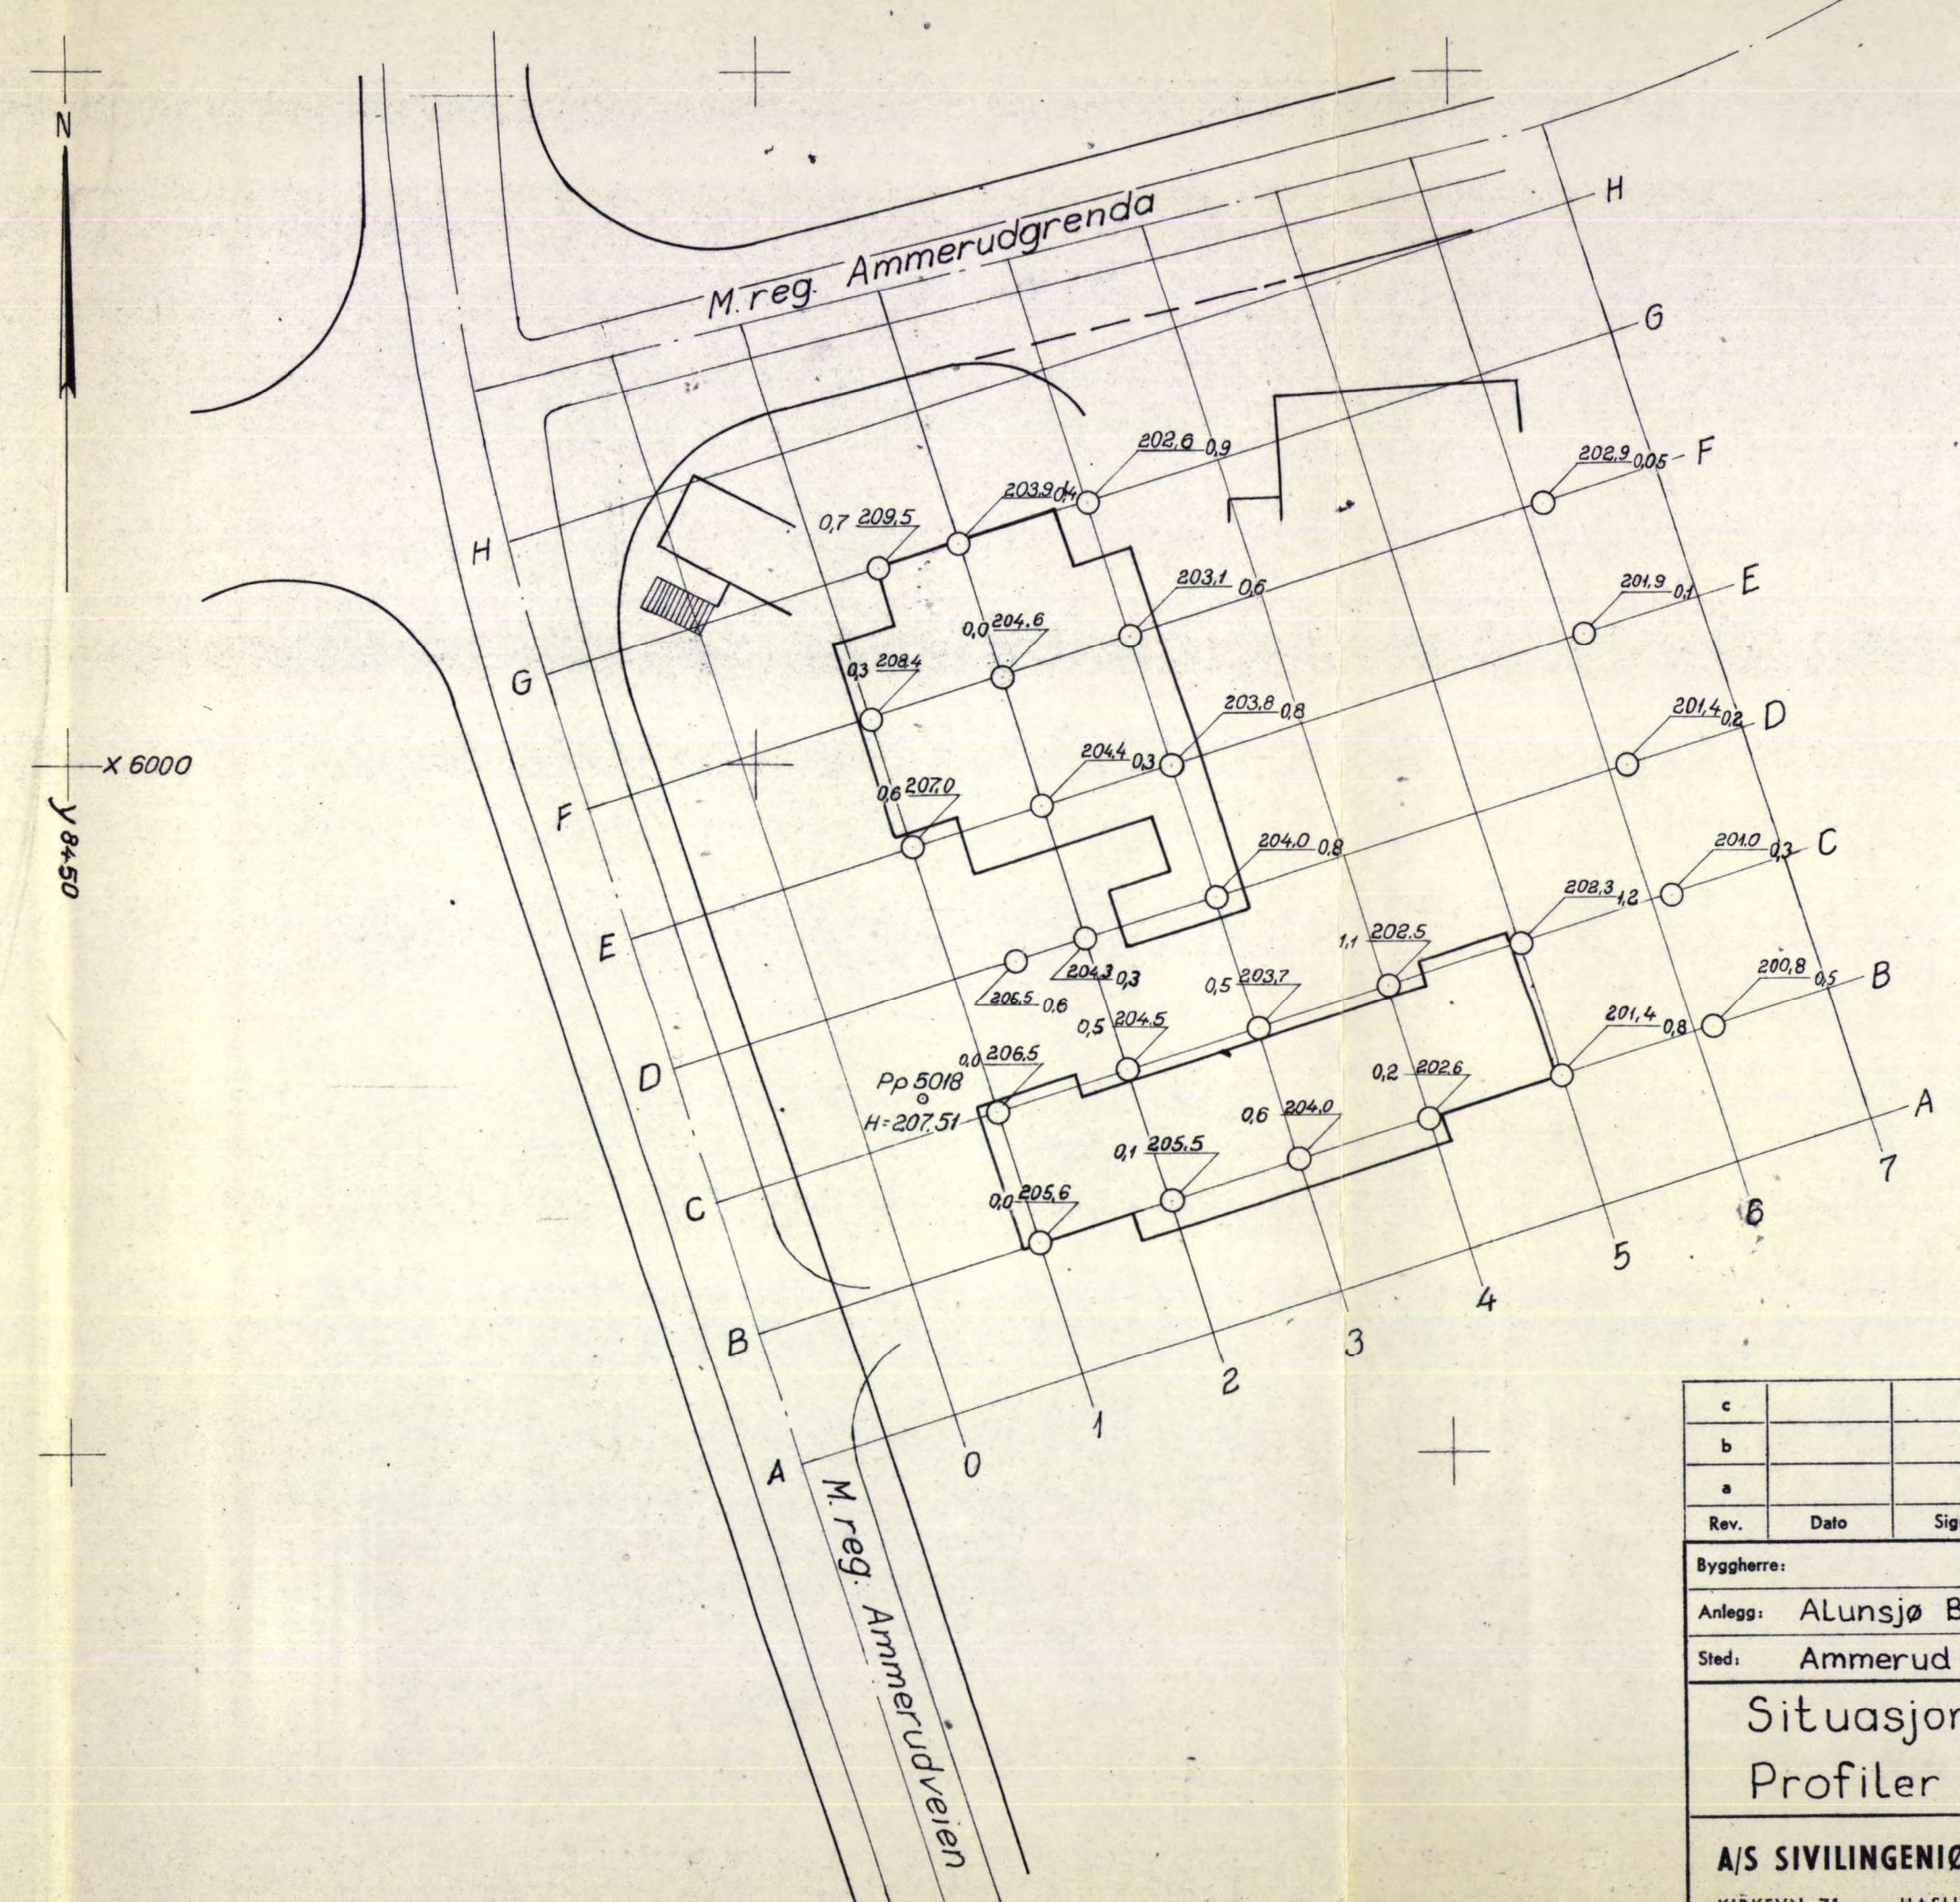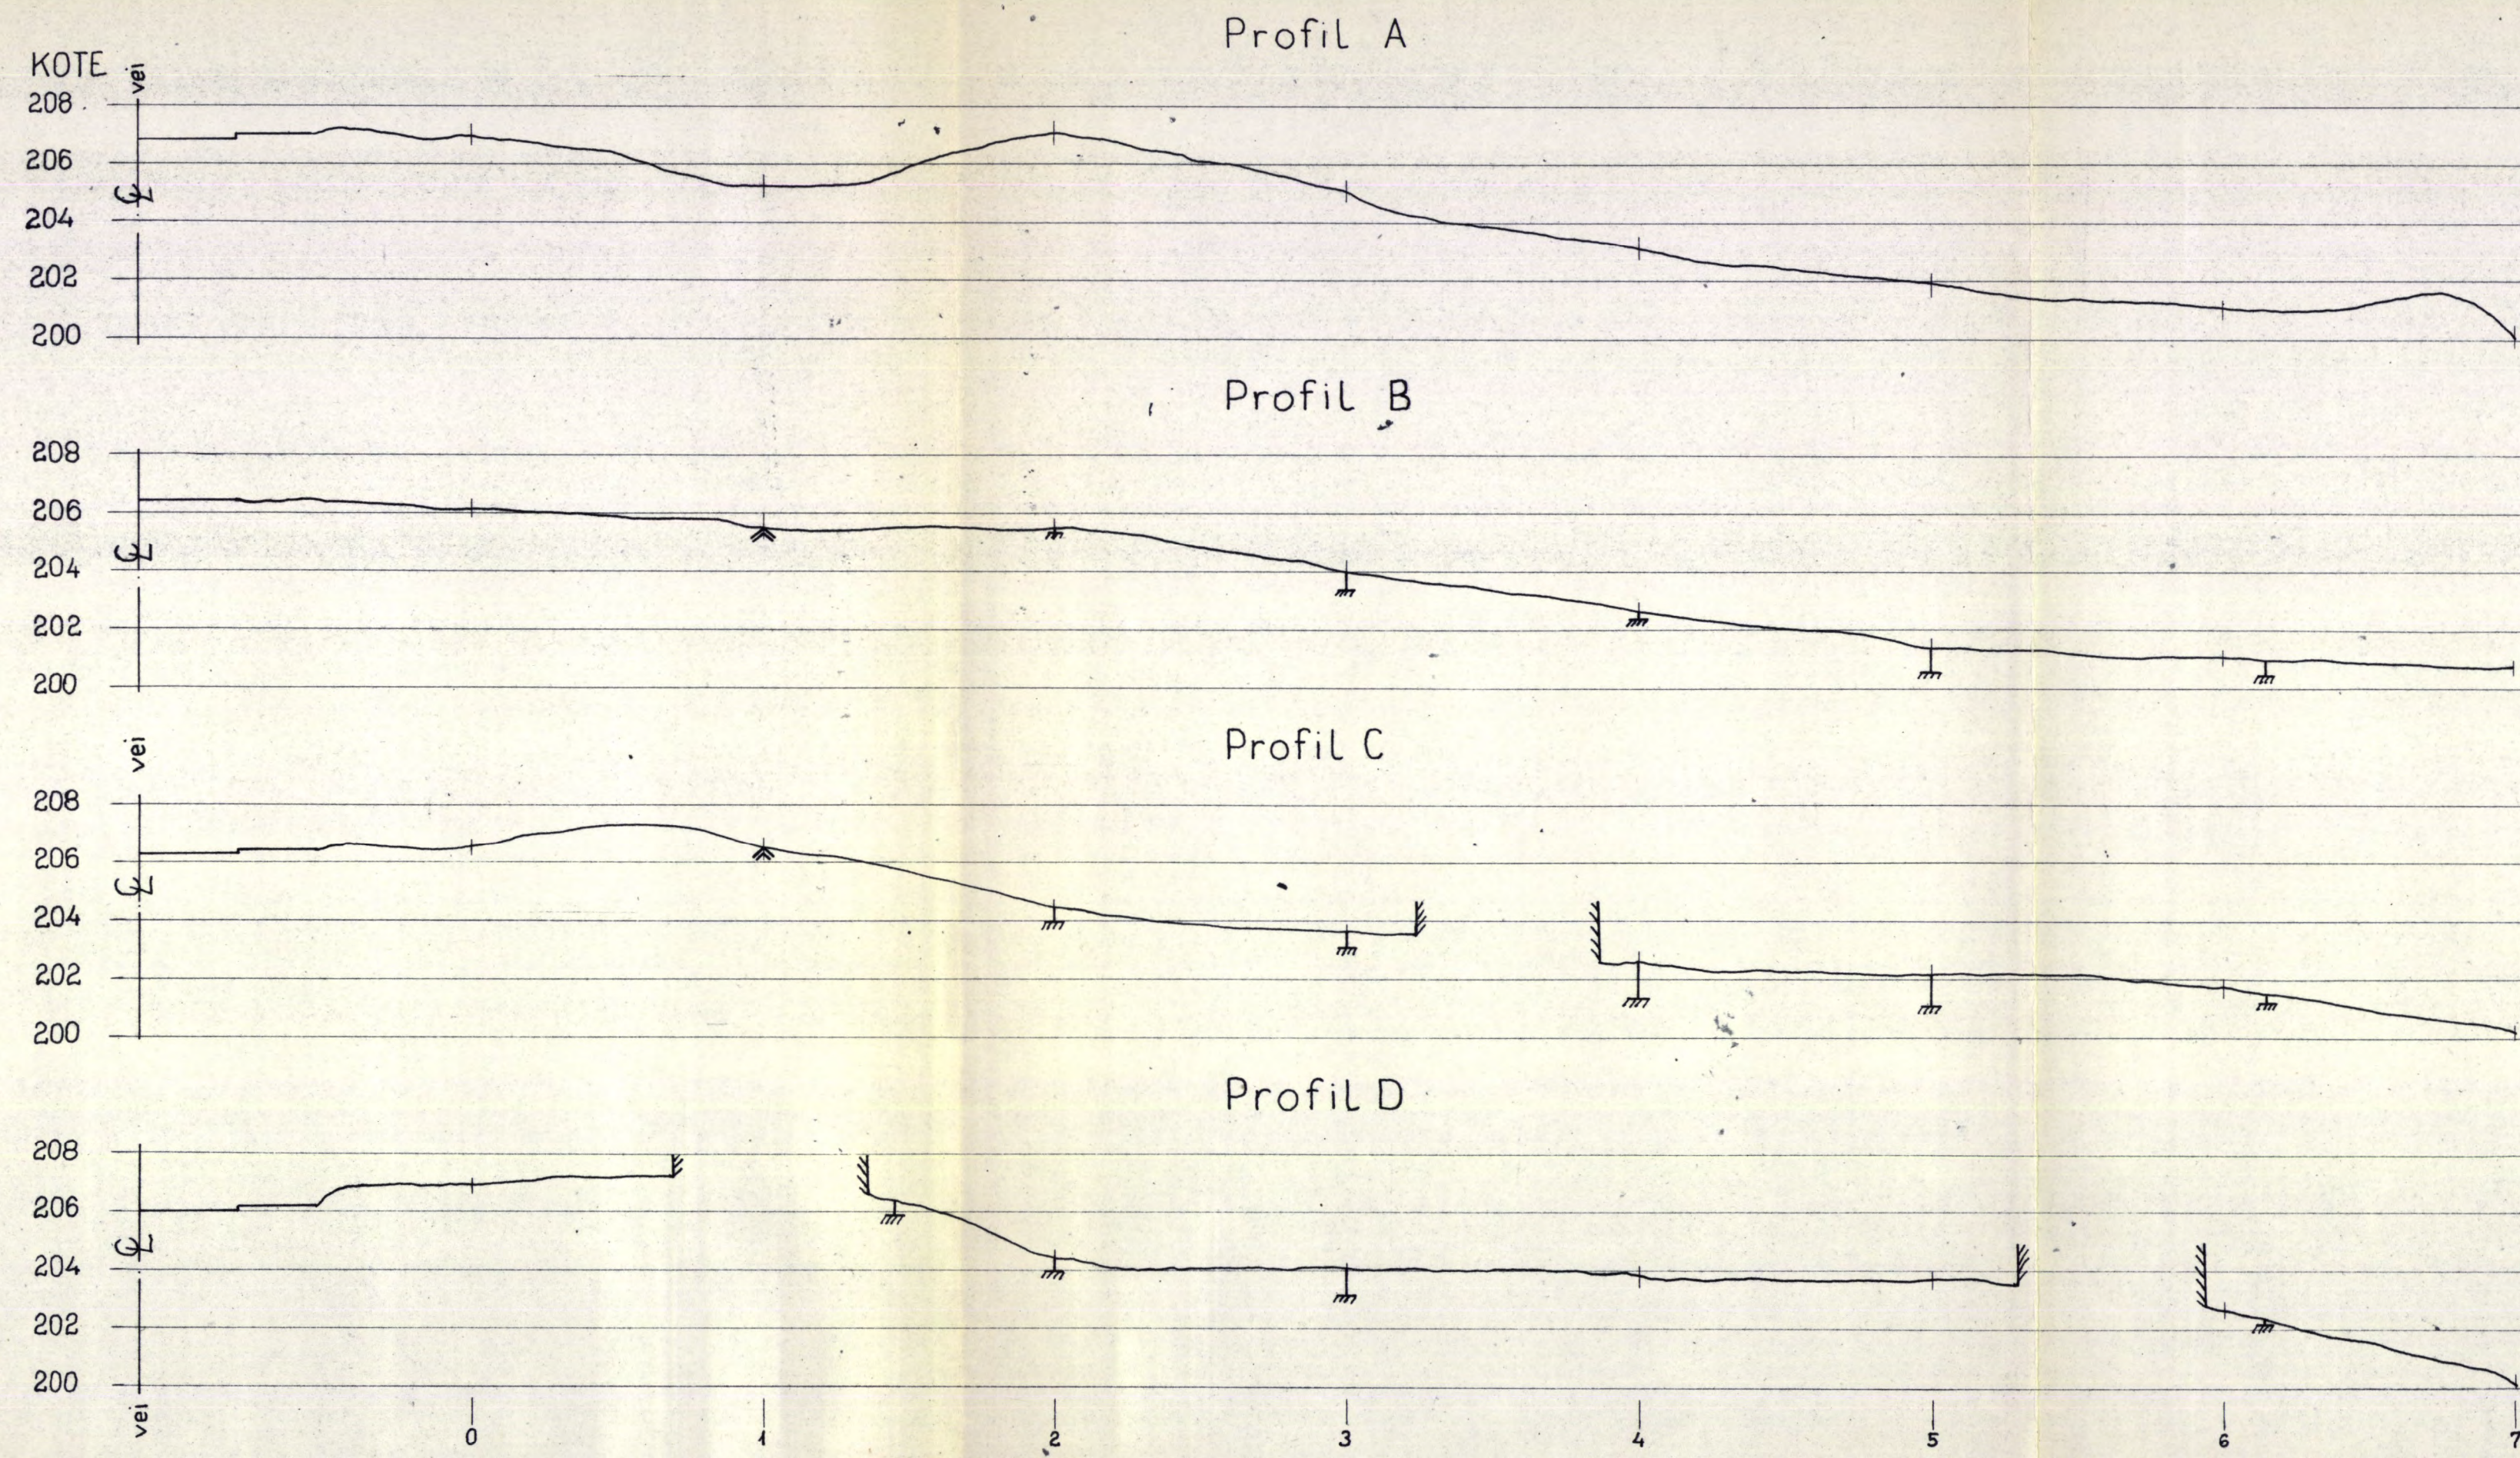


Tegnforklaring:

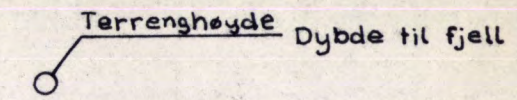


NO 210

c			
b			
a			
Rev.	Dato	Sign.	
Byggherre:			
Anlegg: Alunsjø Butikkbygg			
Sted: Ammerud			
Situasjonsplan		Målestokk	Målt M.S
Profiler		1:500	Beregn.
		1:200	Tegn. S:W 27-9-66
			Kfr.
A/S SIVILINGENIØR O. KJØLSETH			Tegn. nr. 2144-1
KIRKEVN. 71 - HASLUM - TLF. 53 15 80			


Profil E

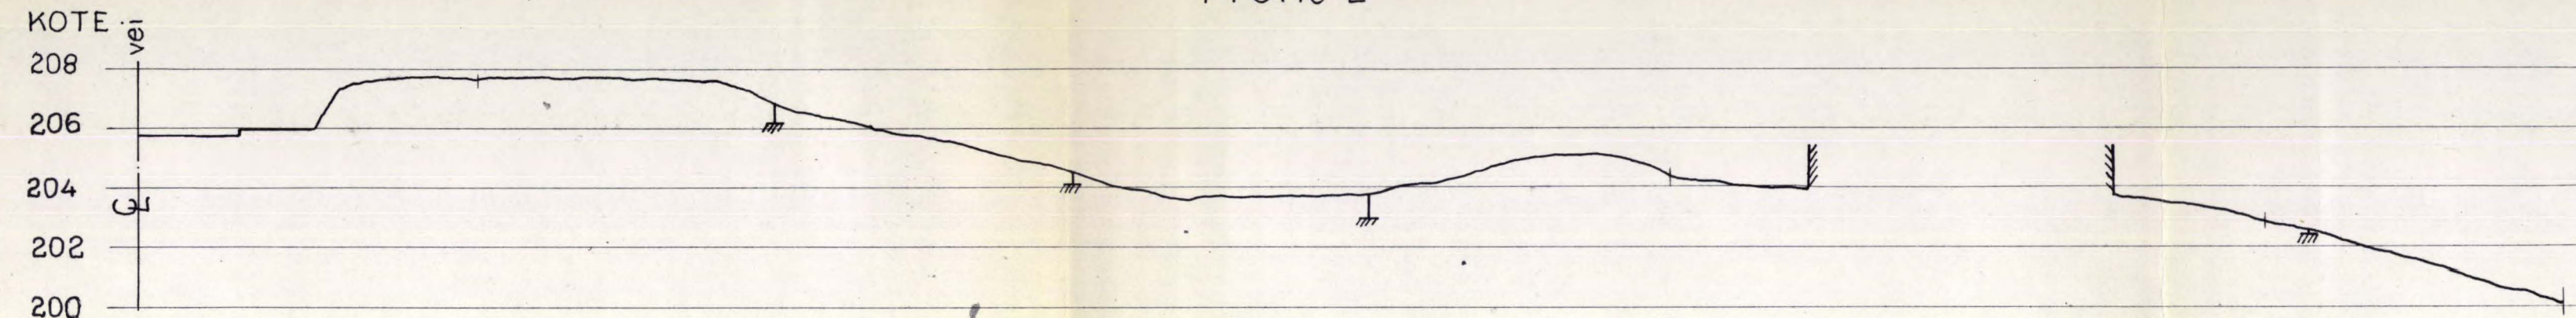


Profil F

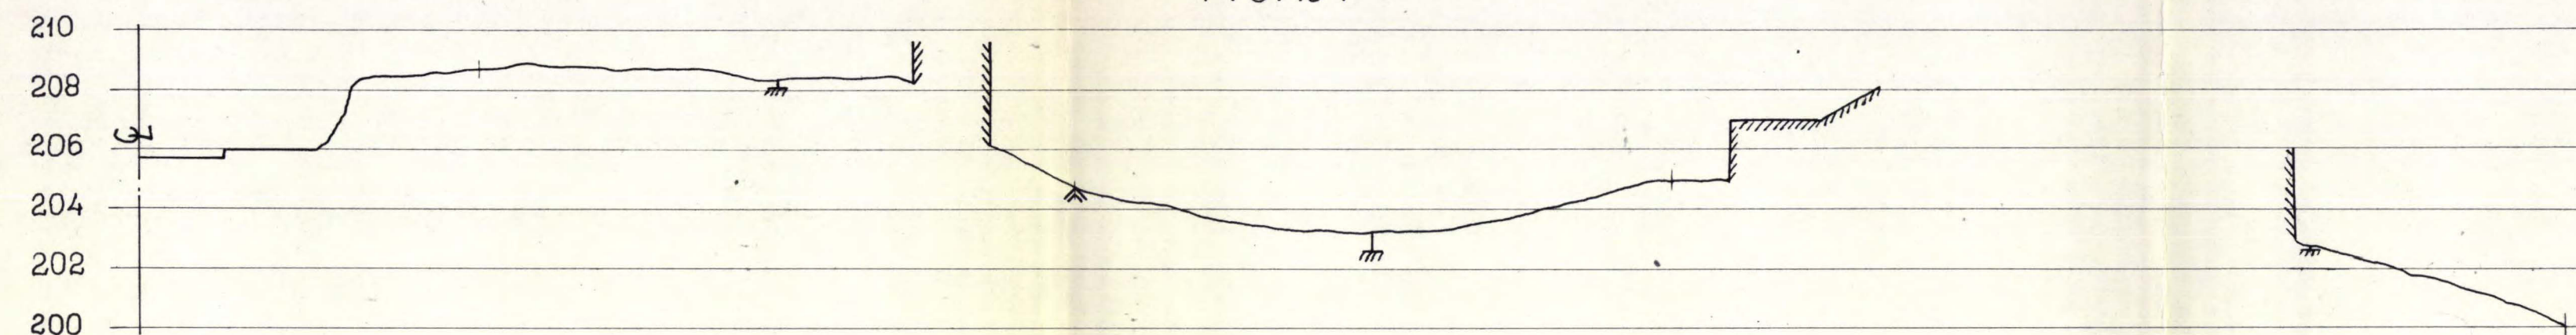


Profil G

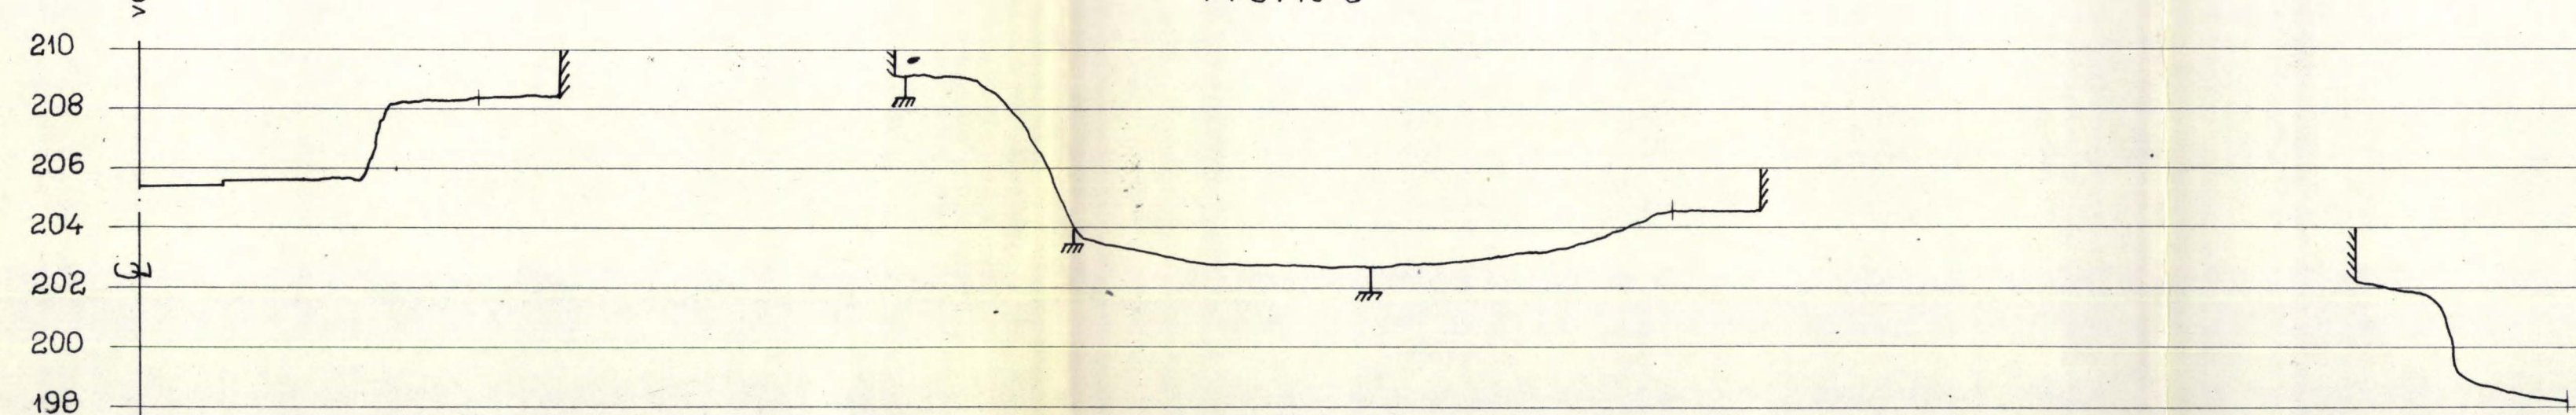


Profil H

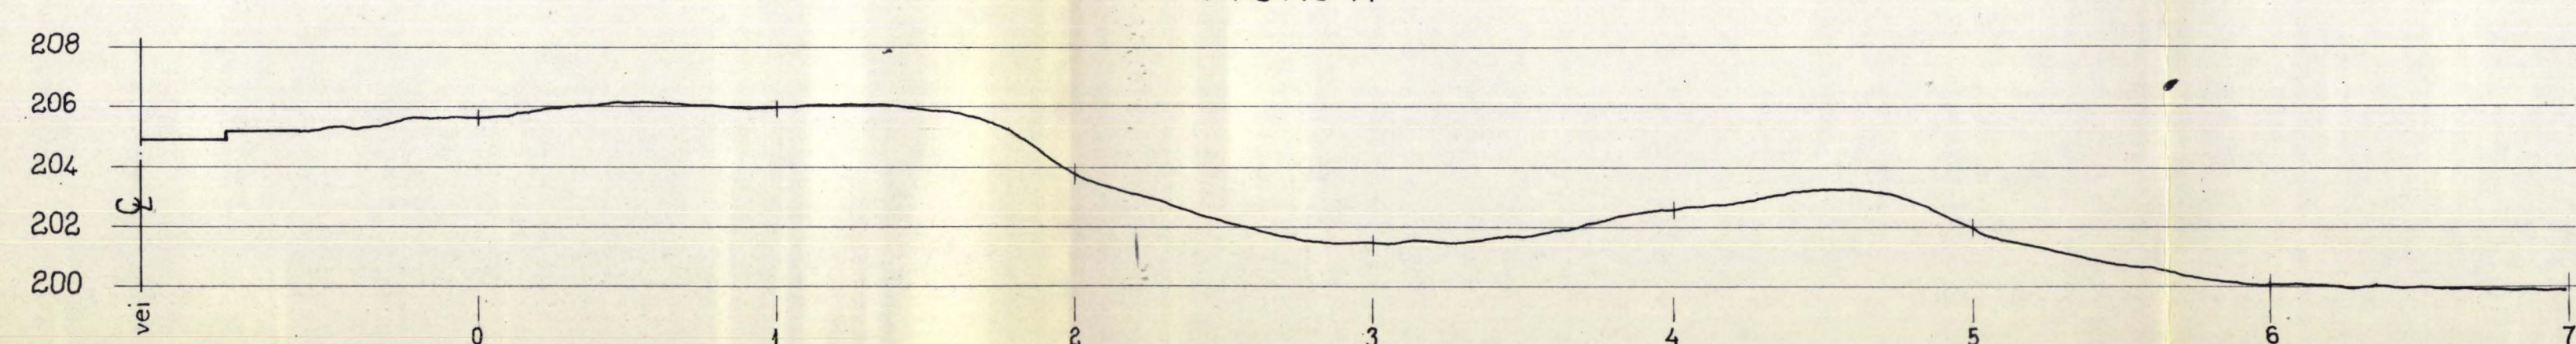

Ferdig planum, Ammerudveien

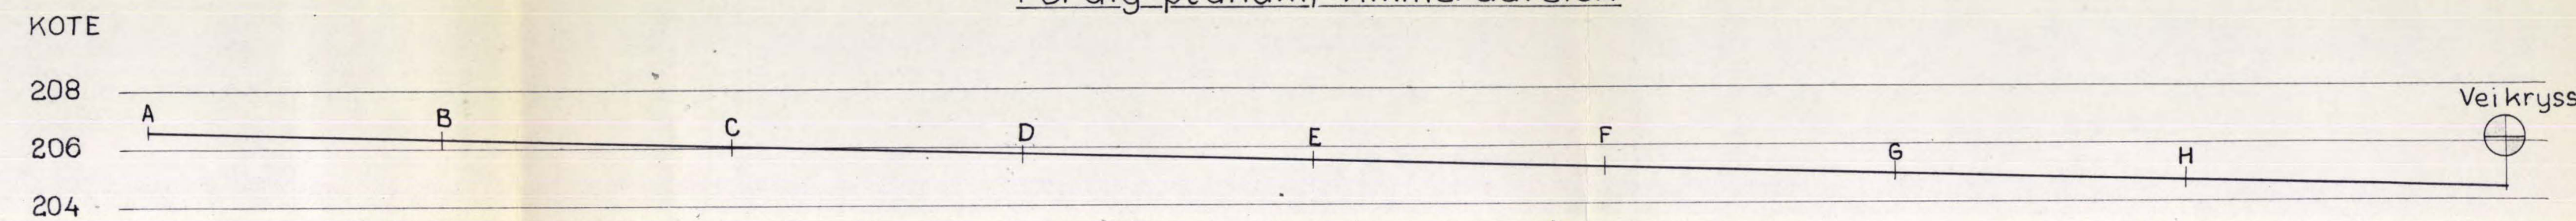

Grovplanert planum, m. reg. Ammerudgrenda

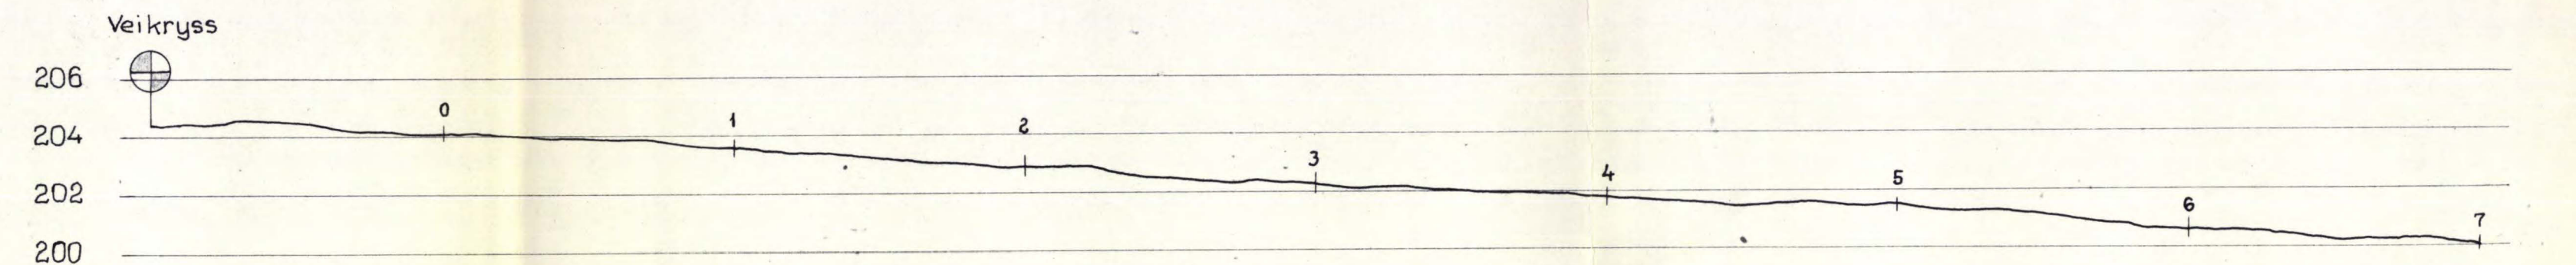

NOL 10

c			
b			
a			
Rev.	Dato	Sign.	
Byggherre:			
Anlegg: Alunsjø Butikkbygg			
Sted: Ammerud			
Profiler		Målestokk	Målt MS.
		1:200	Beregn. 28-9-66
		Tegn. Sim	Kfr.
A/S SIVILINGENIØR O. KJØLSETH			Tegn. nr. 2144-2
KIRKEVN. 71 - HASLUM - TLF. 53 15 80			