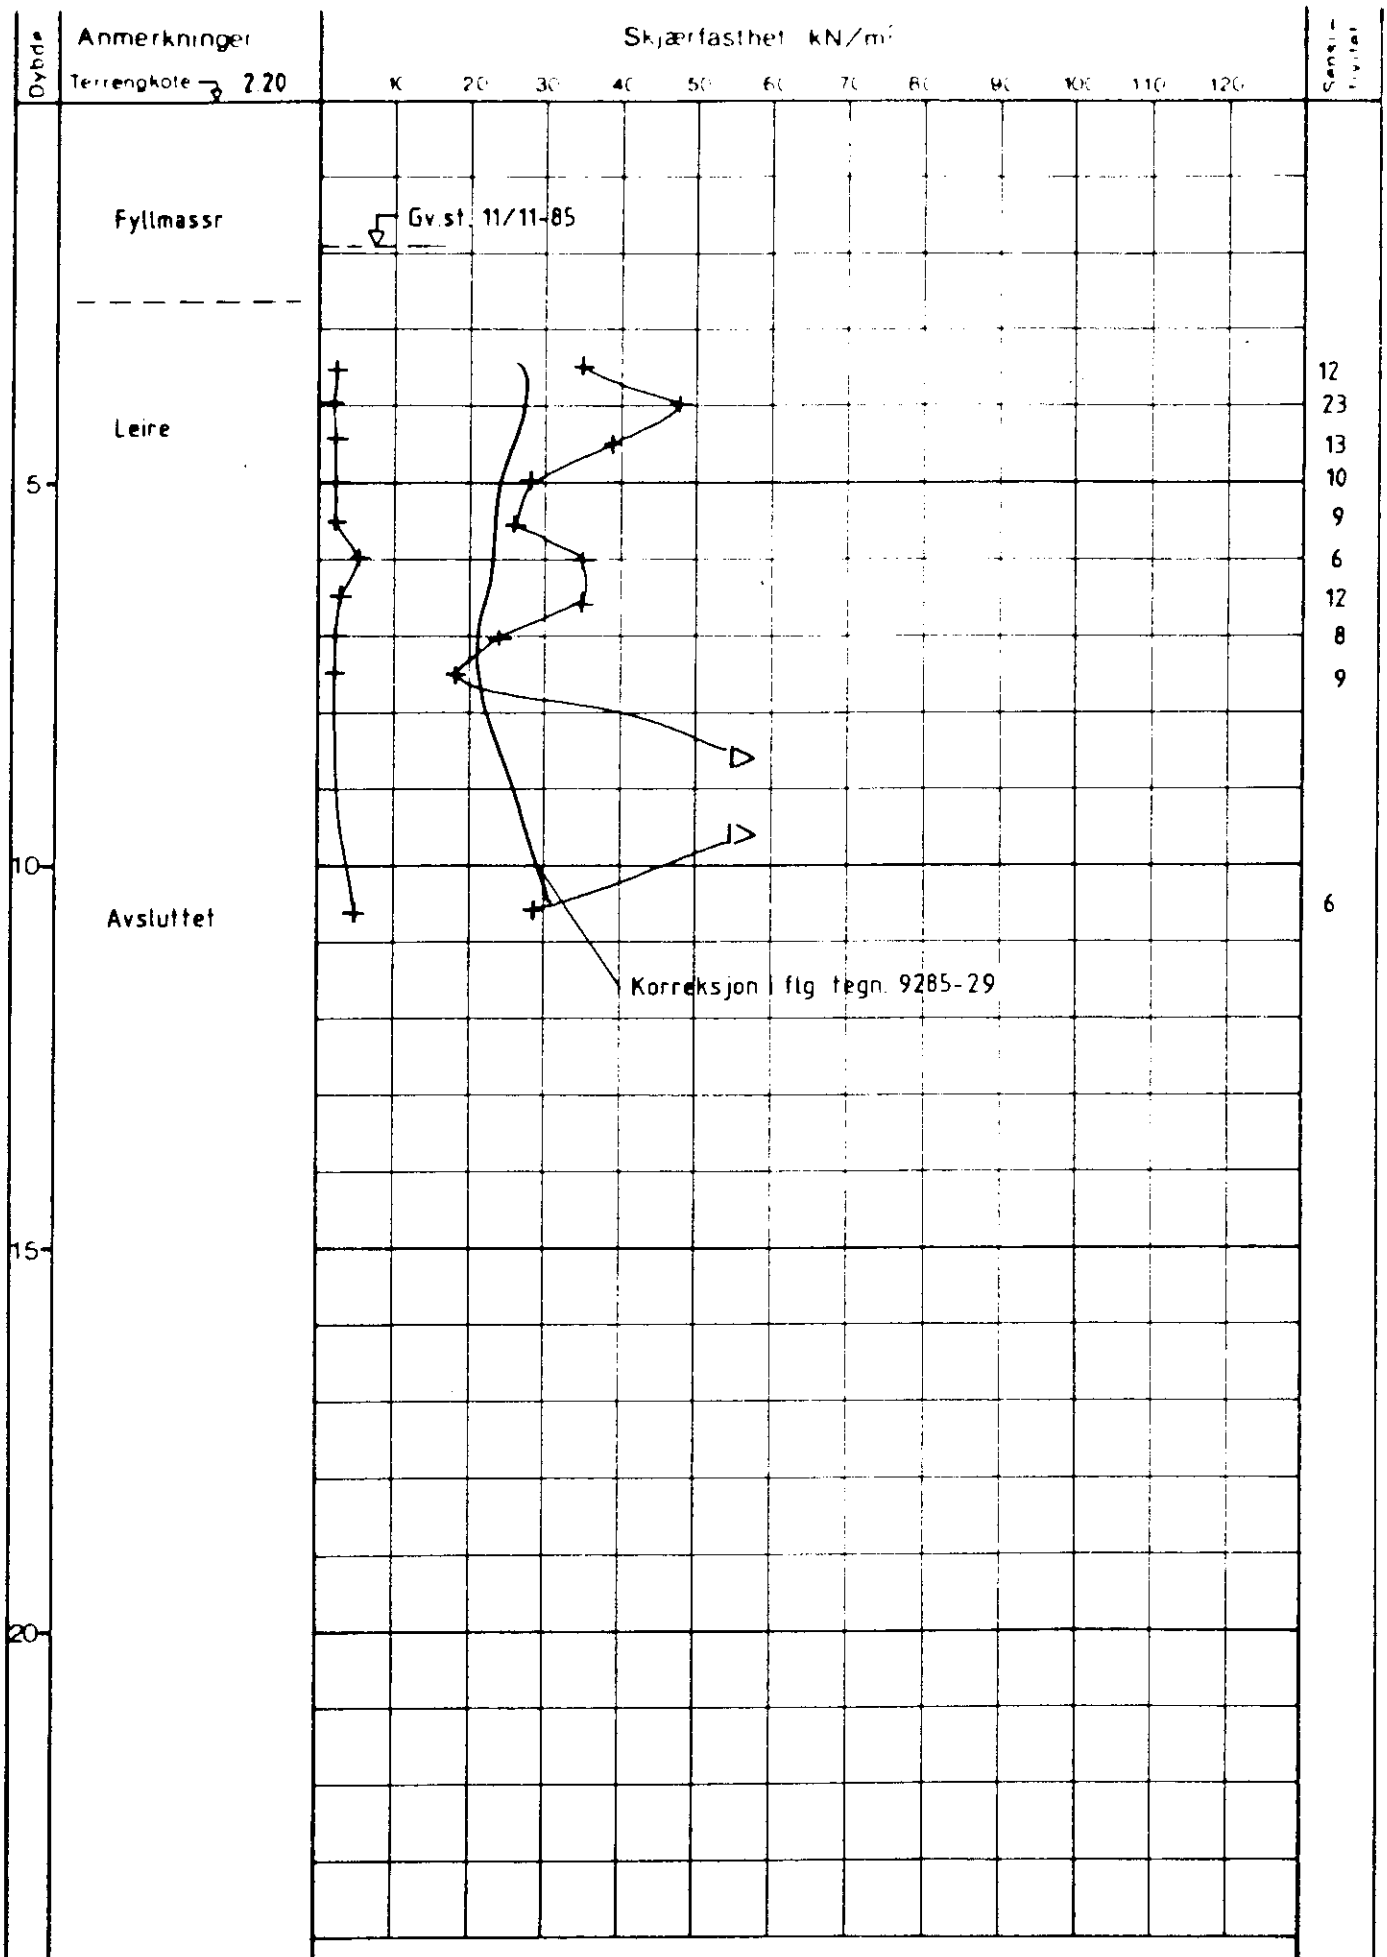

OSLO M

GRØNLAND 198 K

VINGEBORING SO:C1 I

Boring nr:	Ving dim:
Vb 8	65/130
Tegnet: 22.12.85 G.B.M	Godkjent: 23/12-85
Tegn nr 9285-27	

A/s GEOTEAM