

Tilhører Undergrundskartverket
Må ikke fjernes

H A U K E L I D


3439 (& 6 / 84)

Sven Ofetedaðsvei

Nedre Kaldbakken

Apotekenes Felleskjøp

* 534
NO: L 6 . L 7
Overført
sep. 9 / emh
Auarf.
aug 92

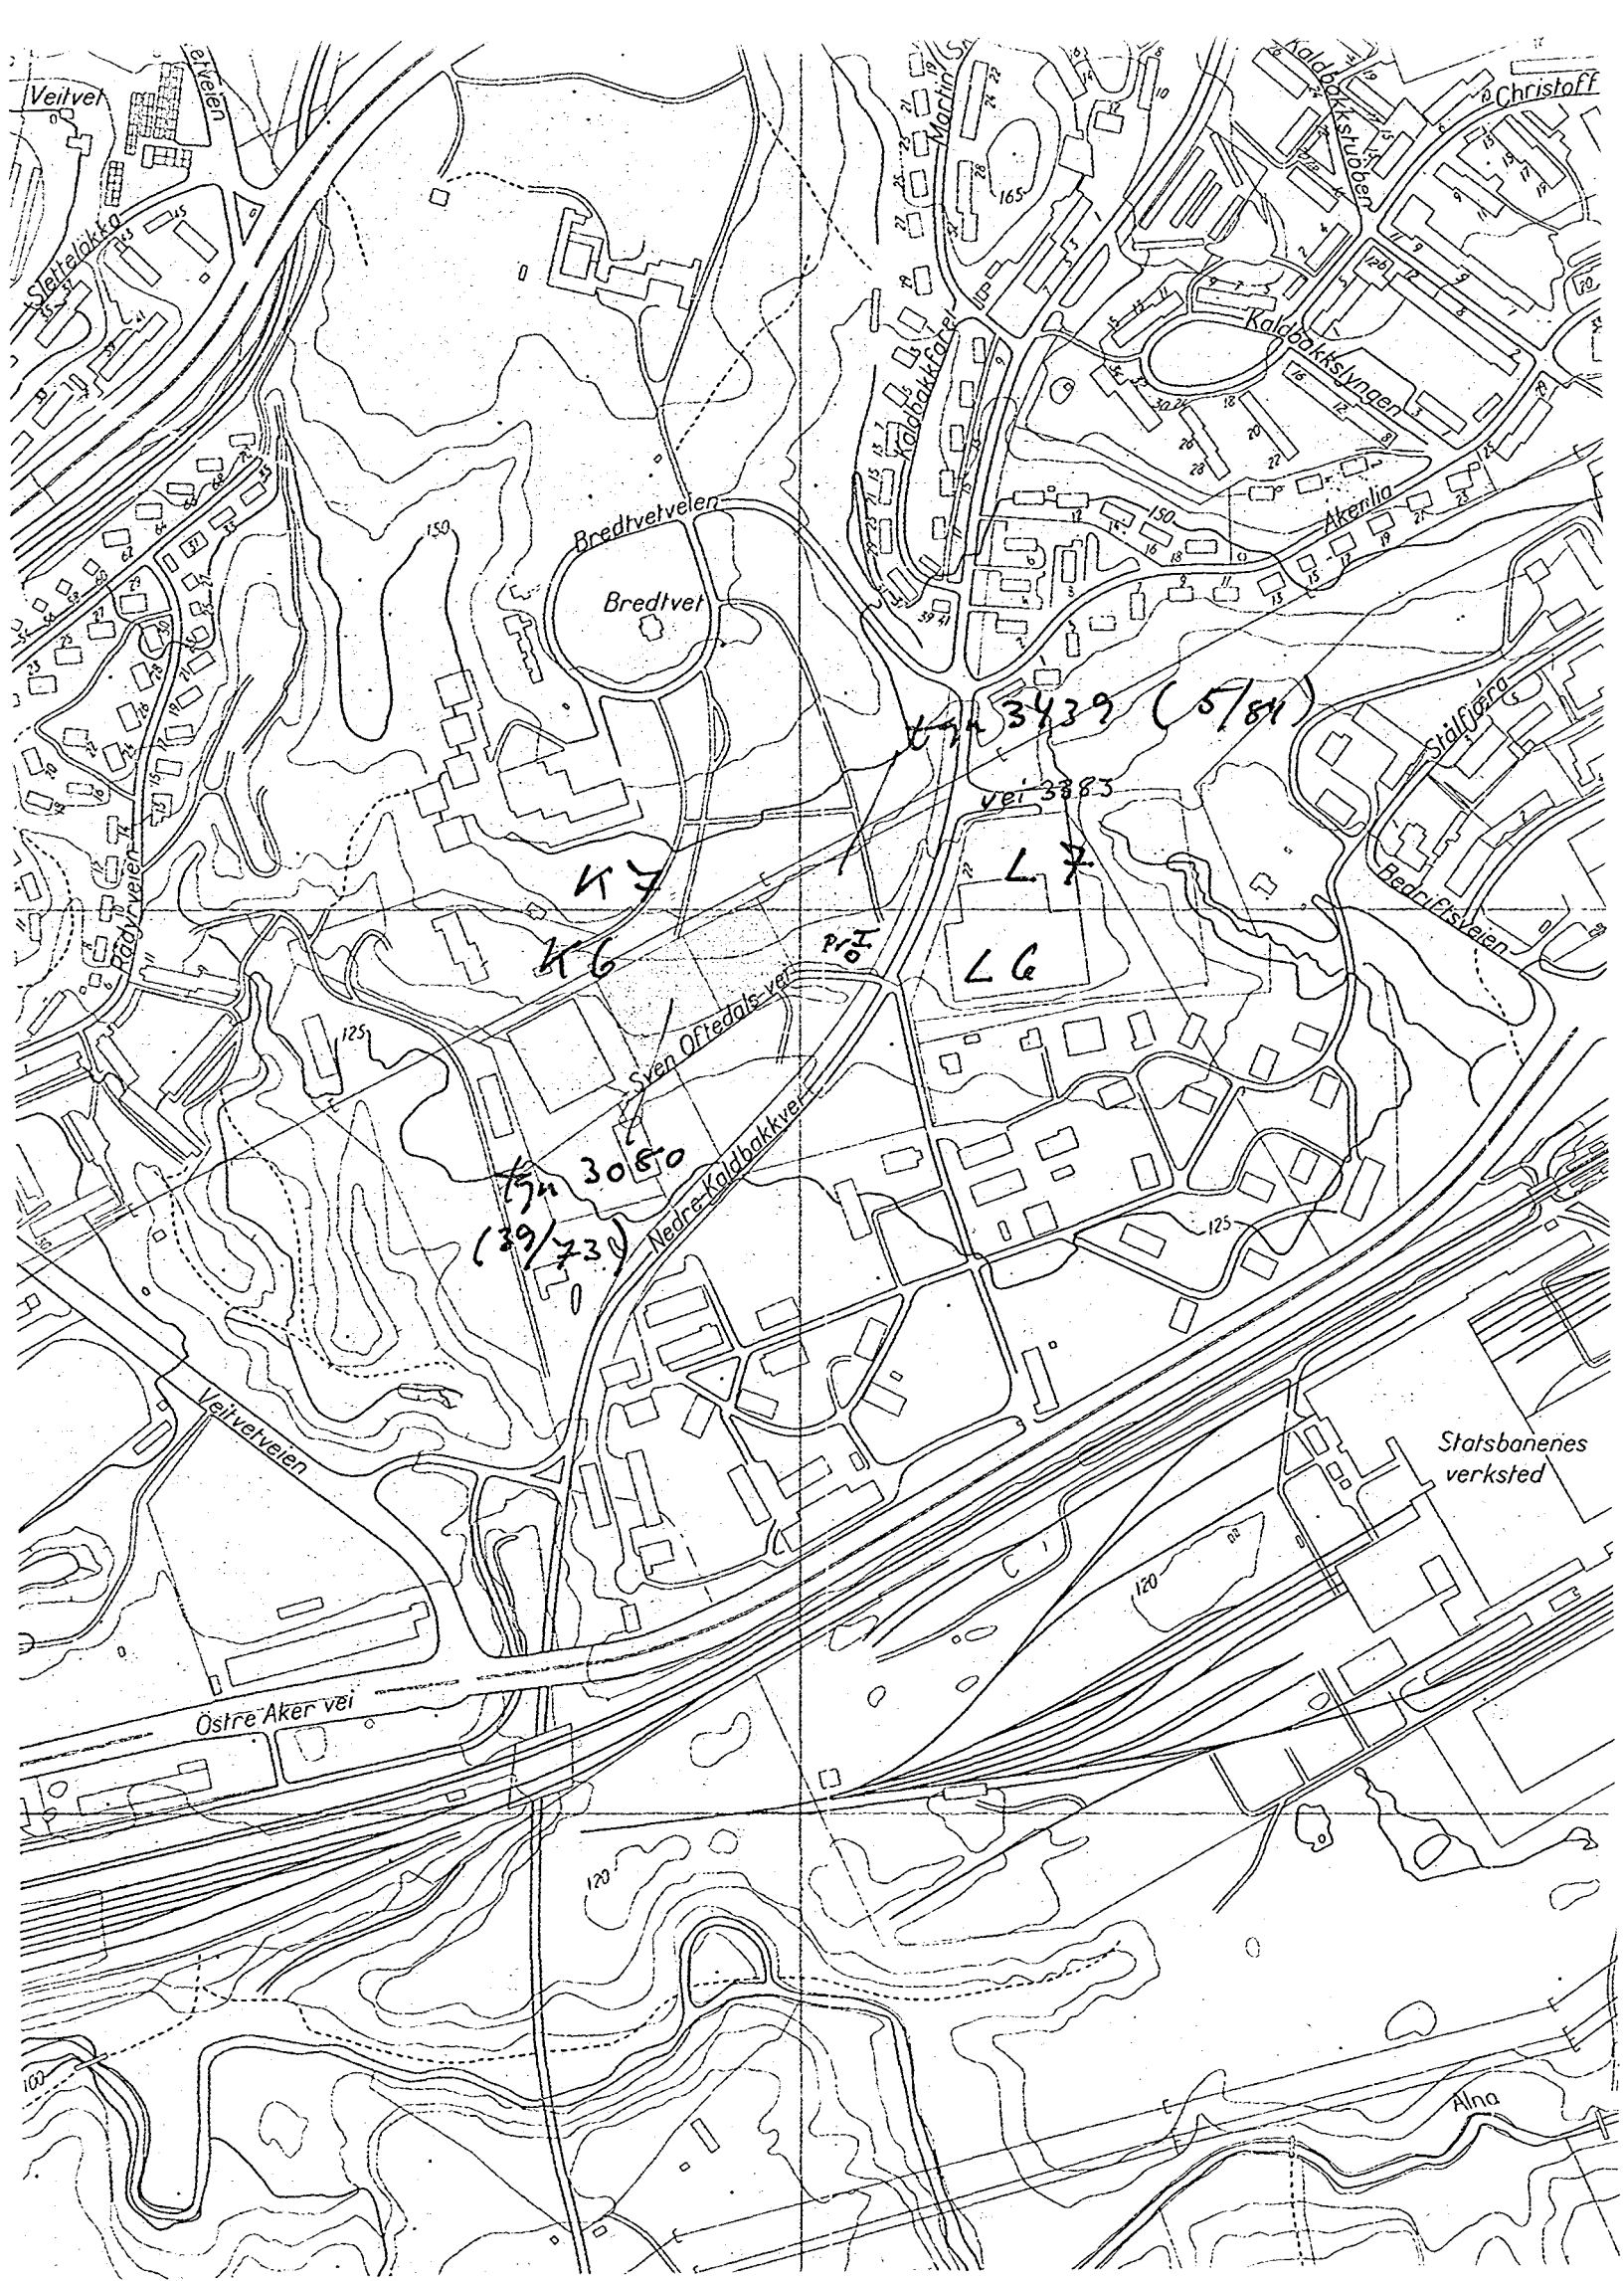

Veilve
Slettabakka

Bredtvetveien
Bredtvet

Christoff
Kalbhakkveien
Akerlia

174 3439 (5781)

K4
K6

L7
L6

174 3080
(39/73)

Sven Ofteidals vei
Nedre Kalbhakkveien

Stalfjøsra
Bredtvetveien

Veilvetveien
Østre Aker vei

Statsbanenes verksted

Alna





SITUASJONSKART

M 1:500 Evidensnr. /

MATRIKUL NR. Gnr 91 Bnr 71 AV BNR. AREAL 8041,3 m²
 ADRESSENR. Sven Oftedalsvei KASTRUP AKT 8^{te} NOK 6^{te}
 Oppm. av OSLO OPPMÅLINGSVESEN 75 / 1 71 75 SLM 1762/74 SKIKIMVEI
 Arealnr. 25 7 B 10 72 SLM 1132/77 BI 00

*Apotekenes Felleskjöp
 har også bygd ut bus
 se Haukelid rapporten på
 K 6*

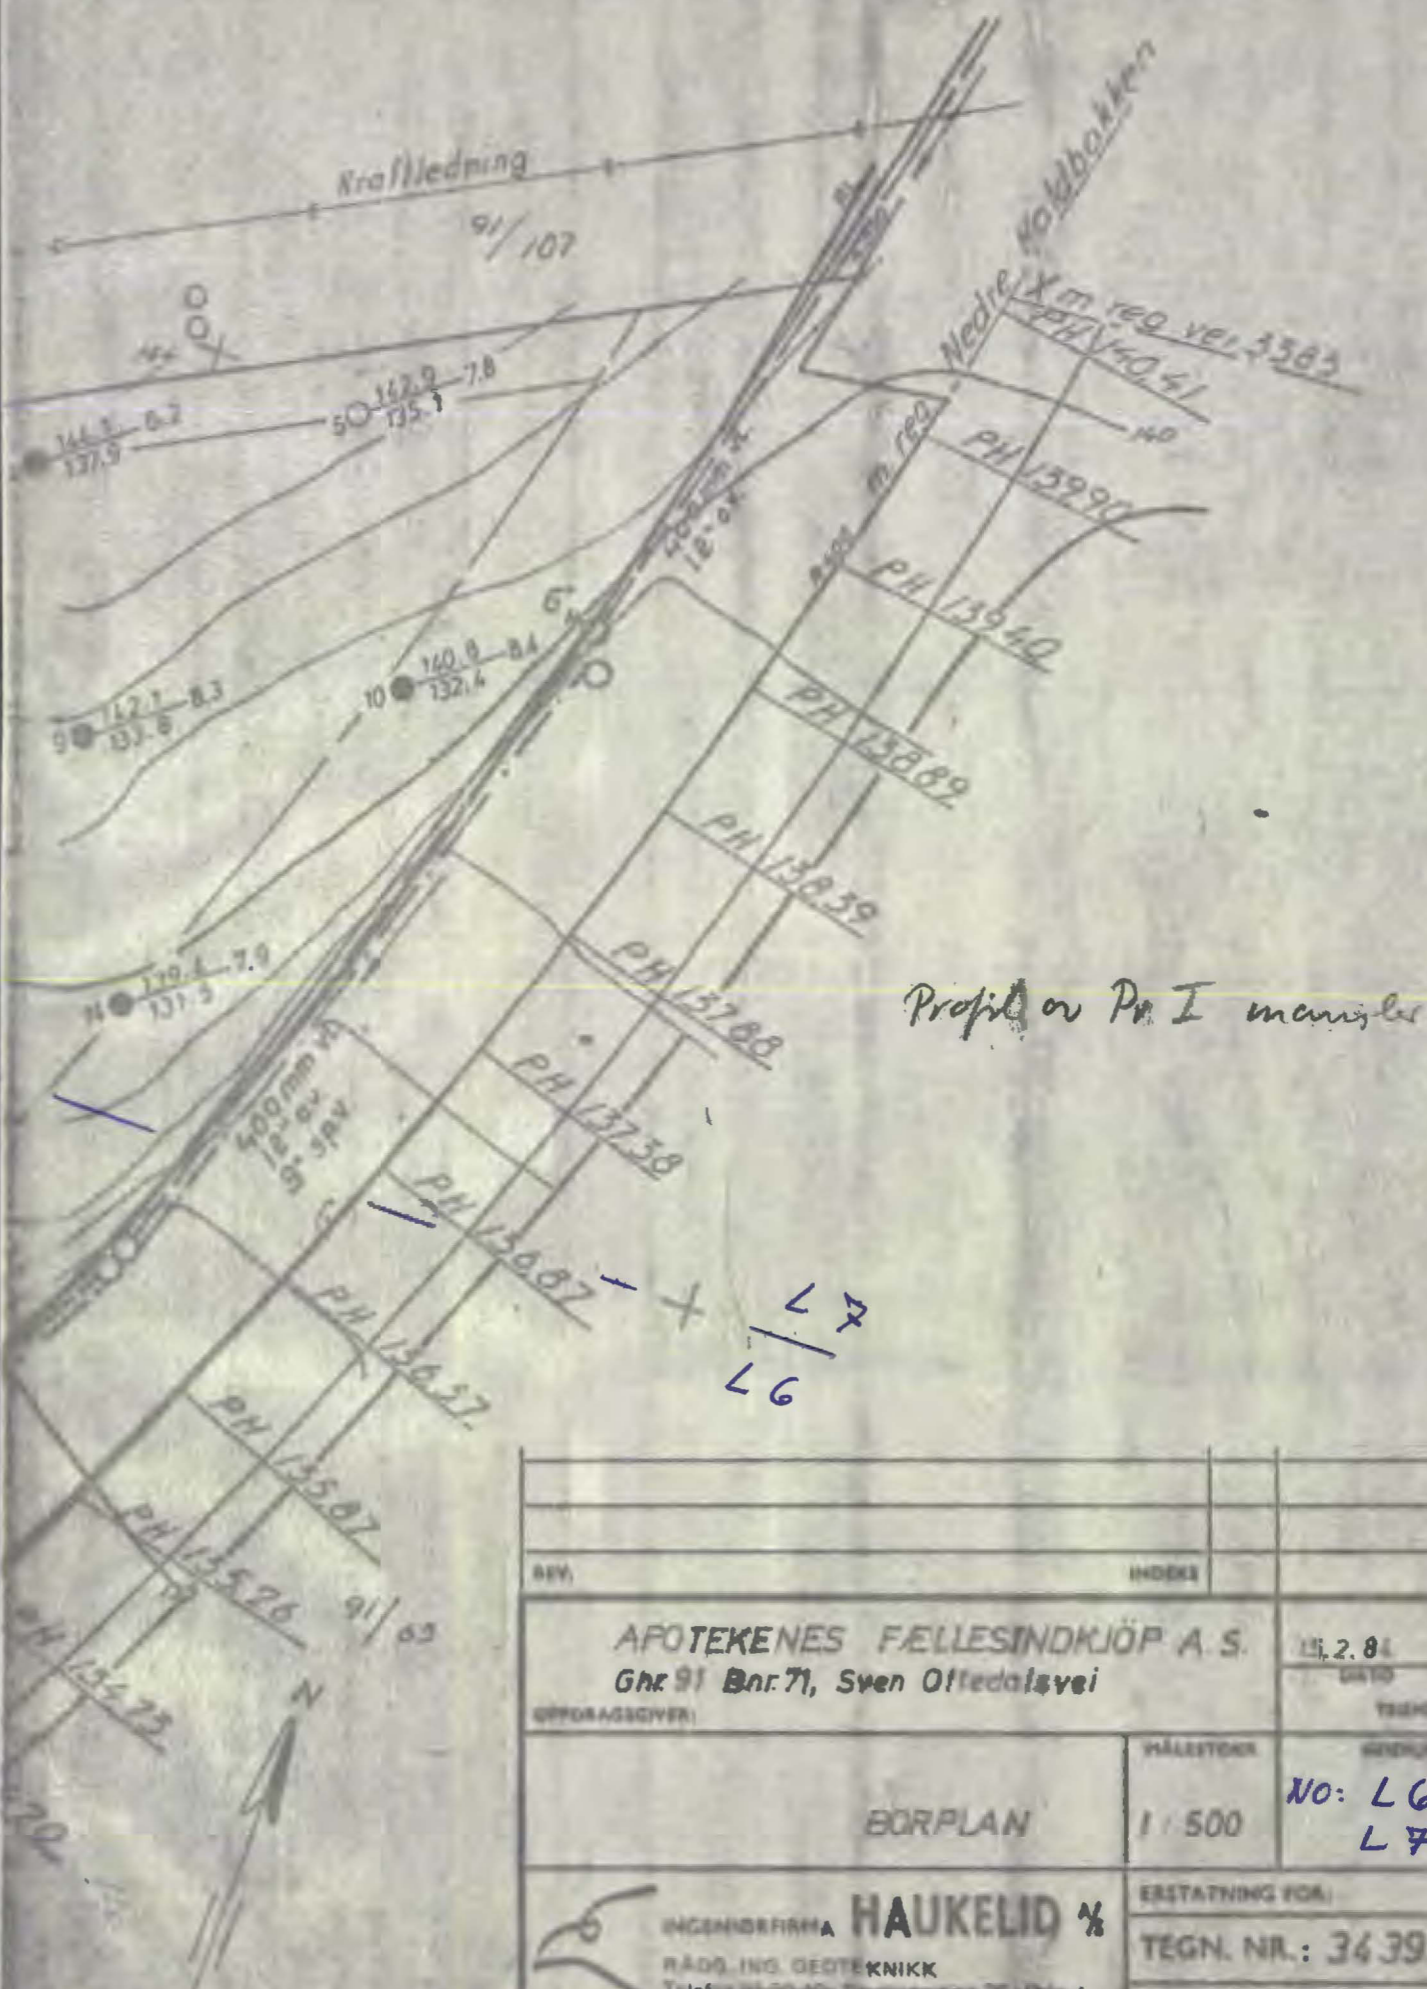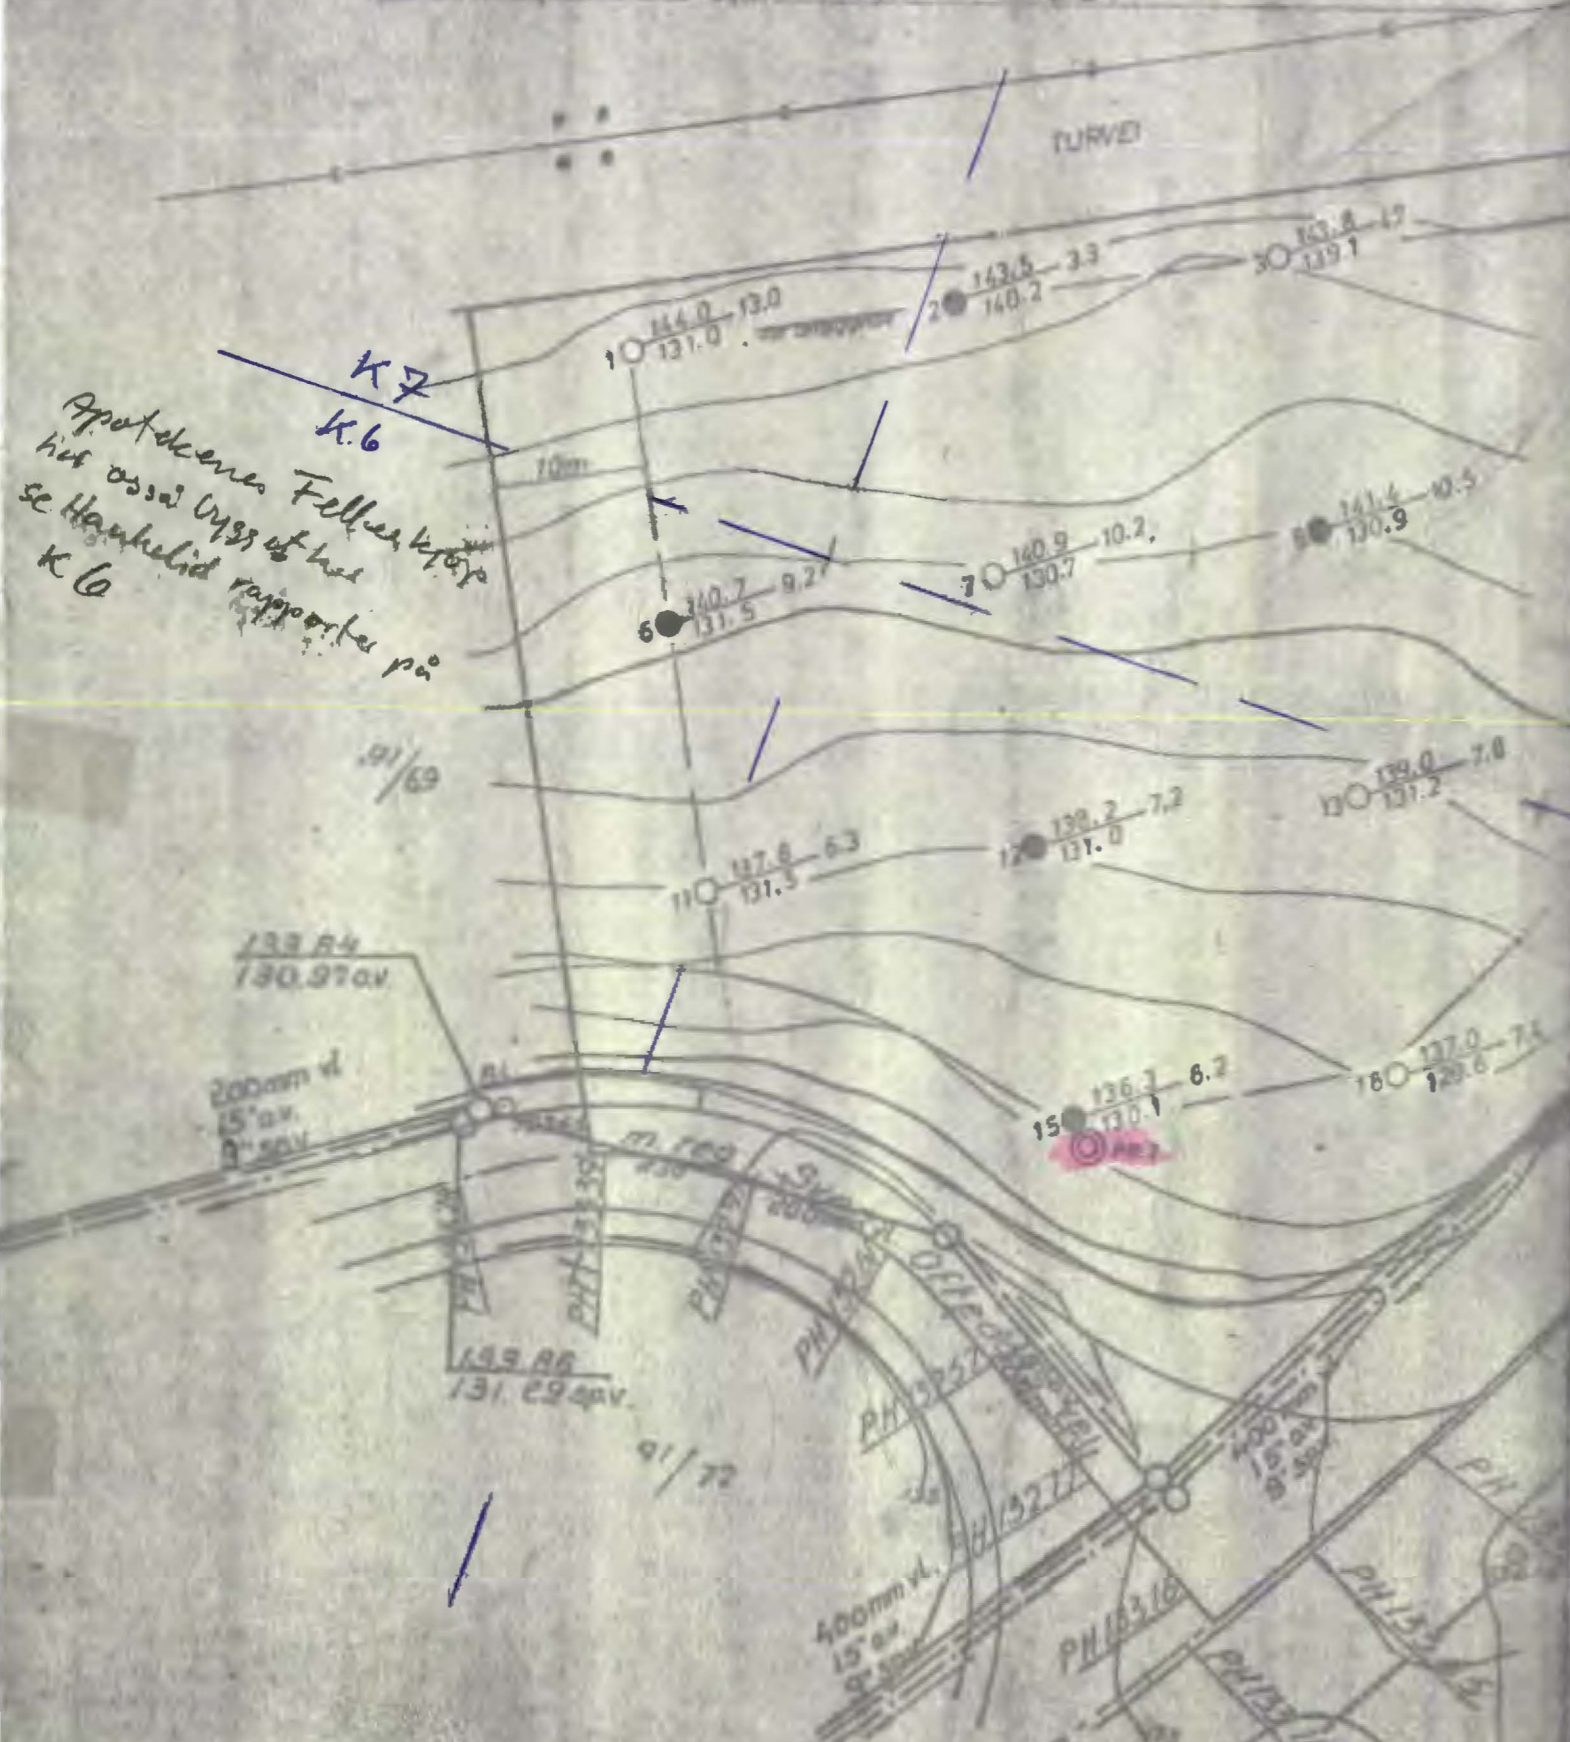



Profil av Pn I markiser

*77
 76
 77*

BY:	INDEX:		
APOTEKENES FELLESINDKJÖP A.S. Gnr 91 Bnr 71, Sven Oftedalsvei		15.2.81	GM
OPPGAVESIVET:		DATE	EGNE
BORPLAN		TEKNET	
MÅLSTOKK:		NO: L6 L7	
INGENIÖRFIRMA HAUKELID % RÅDG. ING. GEOTEKNIKK Telefon 01-00-40-10, Bredtveitveien 76, Oslo 4 22 42 63		ERSTATNING FOR:	
		TEGN. NR.: 3439-1	
		ARB. NR.: 6784	

Dette kart er et offentlig utgitt kart, som de som har rett til å bruke det må betale for. Kartet er utgitt av de offentlige myndighetene. Målestokk, grunnlinjer og kanten, er resultatet av målingene.

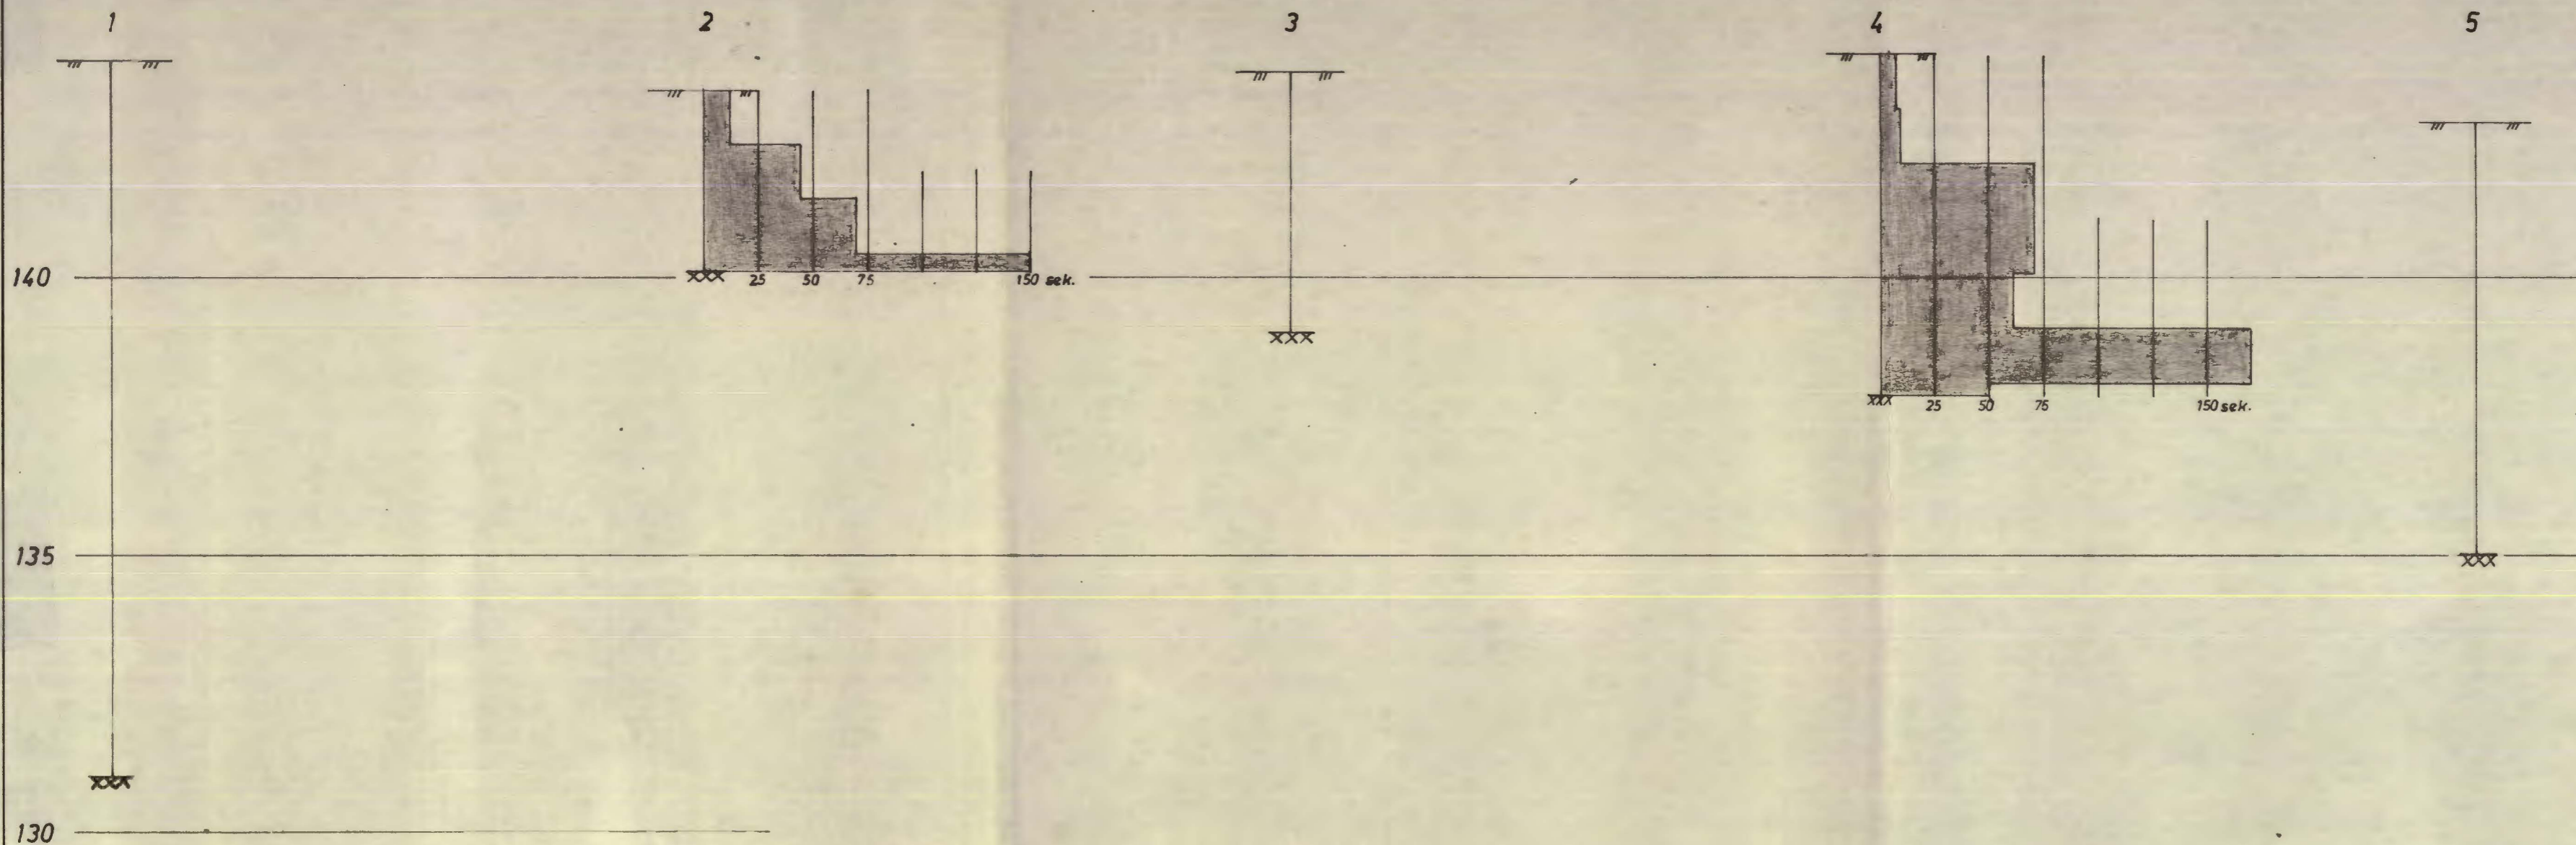

REV.	INDEKS		
APOTEKENES FÆLLESINDKJÖP A.S. Gnr.91 Bnr.71, Sven Oftedalsvei		27. 2. 82.	Q.M.
OPPDRAAGSGIVER:		DATO	SIGN.
Slagboringer		TEGNET	
		MÅLESTOKK	GODKJENT
		L = 1:200	
		H = 1:100	
 INGENIØRFIRMA HAUKELID AS GRUNNUNDERSØKELSER - OPPMÅLING Telefon 21 30 40 - Sandakerveien 76 - Oslo 4		ERSTATNING FOR:	
		TEGN. NR.: 3439 - 2	
		ARB. NR.: 6/84	





6


7



8

9

10

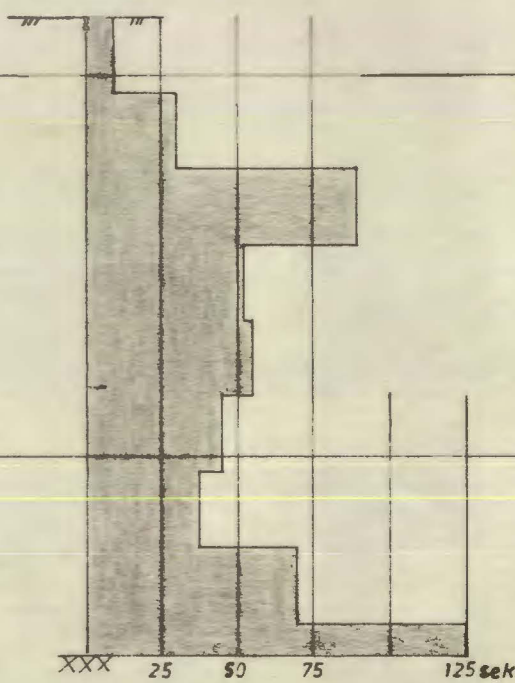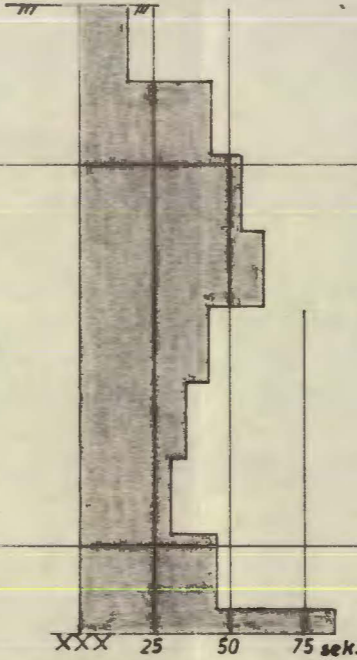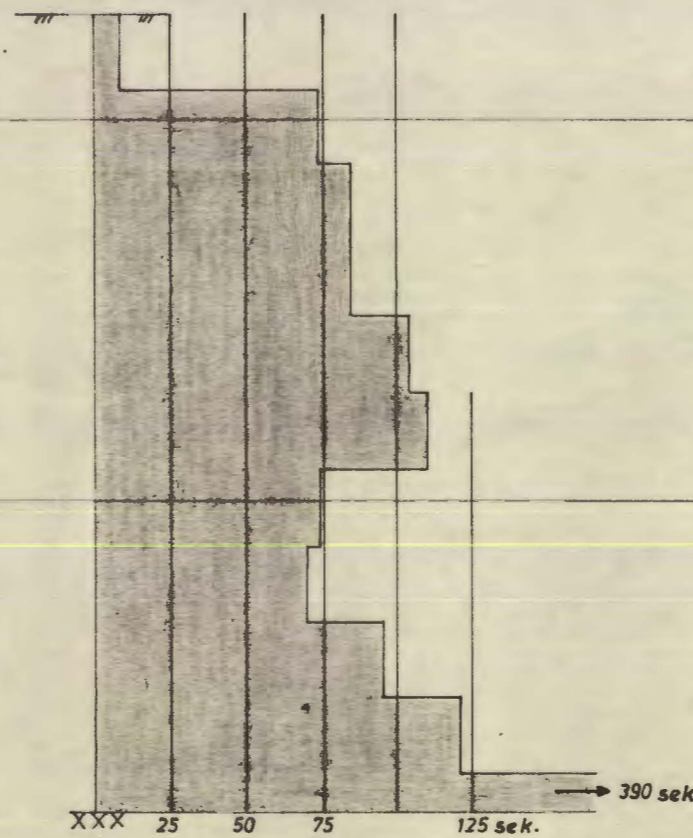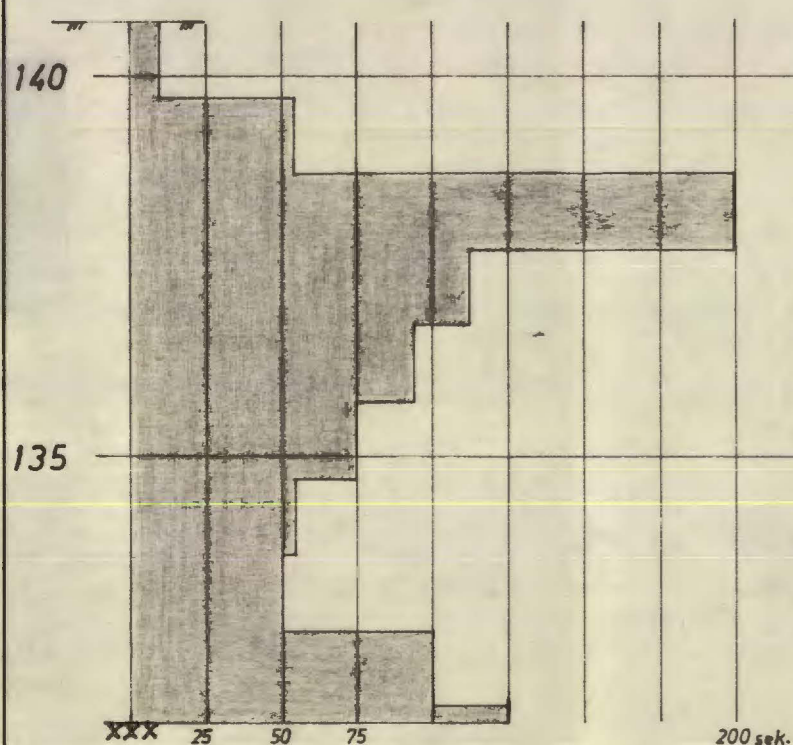

REV.	INDEKS		
APOTEKENES FÆLLESINDKJÖP A. S. Gnr.91 Bnr.71, Sven Oftedalsvei		28. 2. 84.	O.M.
OPPDRAAGSGIVER:		DATE	SIGN.
Slagboringer		MÅLESTOKK L=1:200 H=1:100	TEGNET GODKJENT
 INGENIØRFIRMA HAUKELID AS GRUNNUNDERSØKELSER - OPPMÅLING Telefon 21 30 40 - Sandakerveien 76 - Oslo 4		ERSTATNING FOR:	
		TEGN. NR.: 3439 - 3	
		ARB. NR.: 6 / 84	

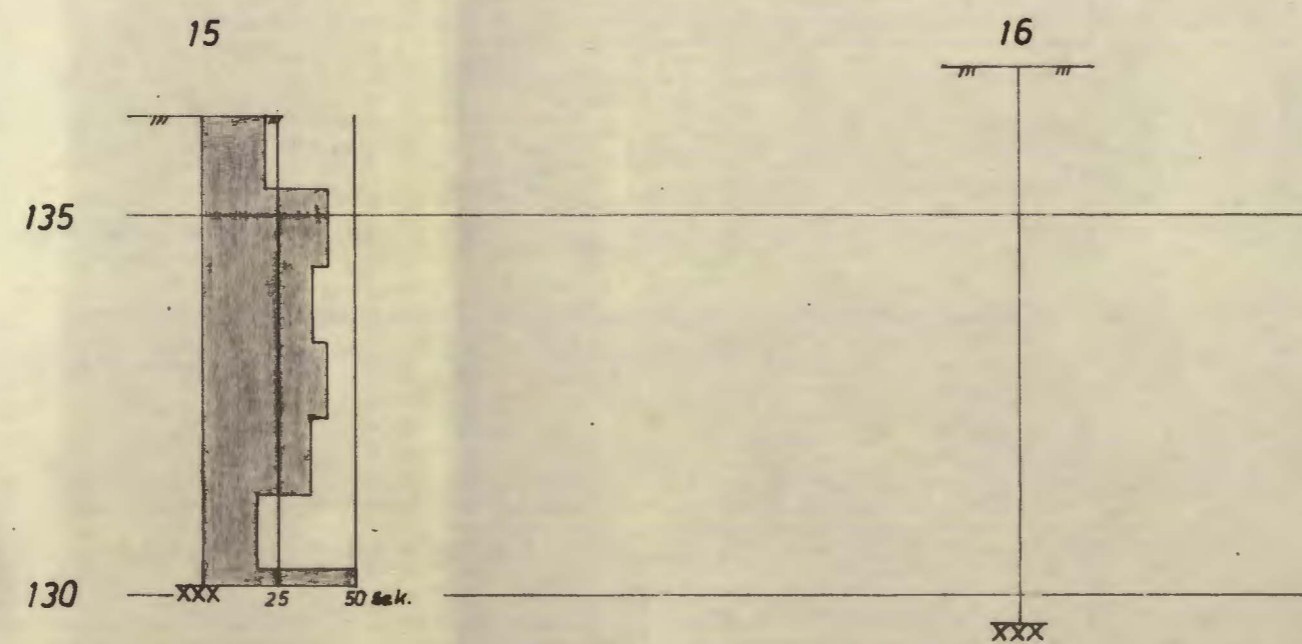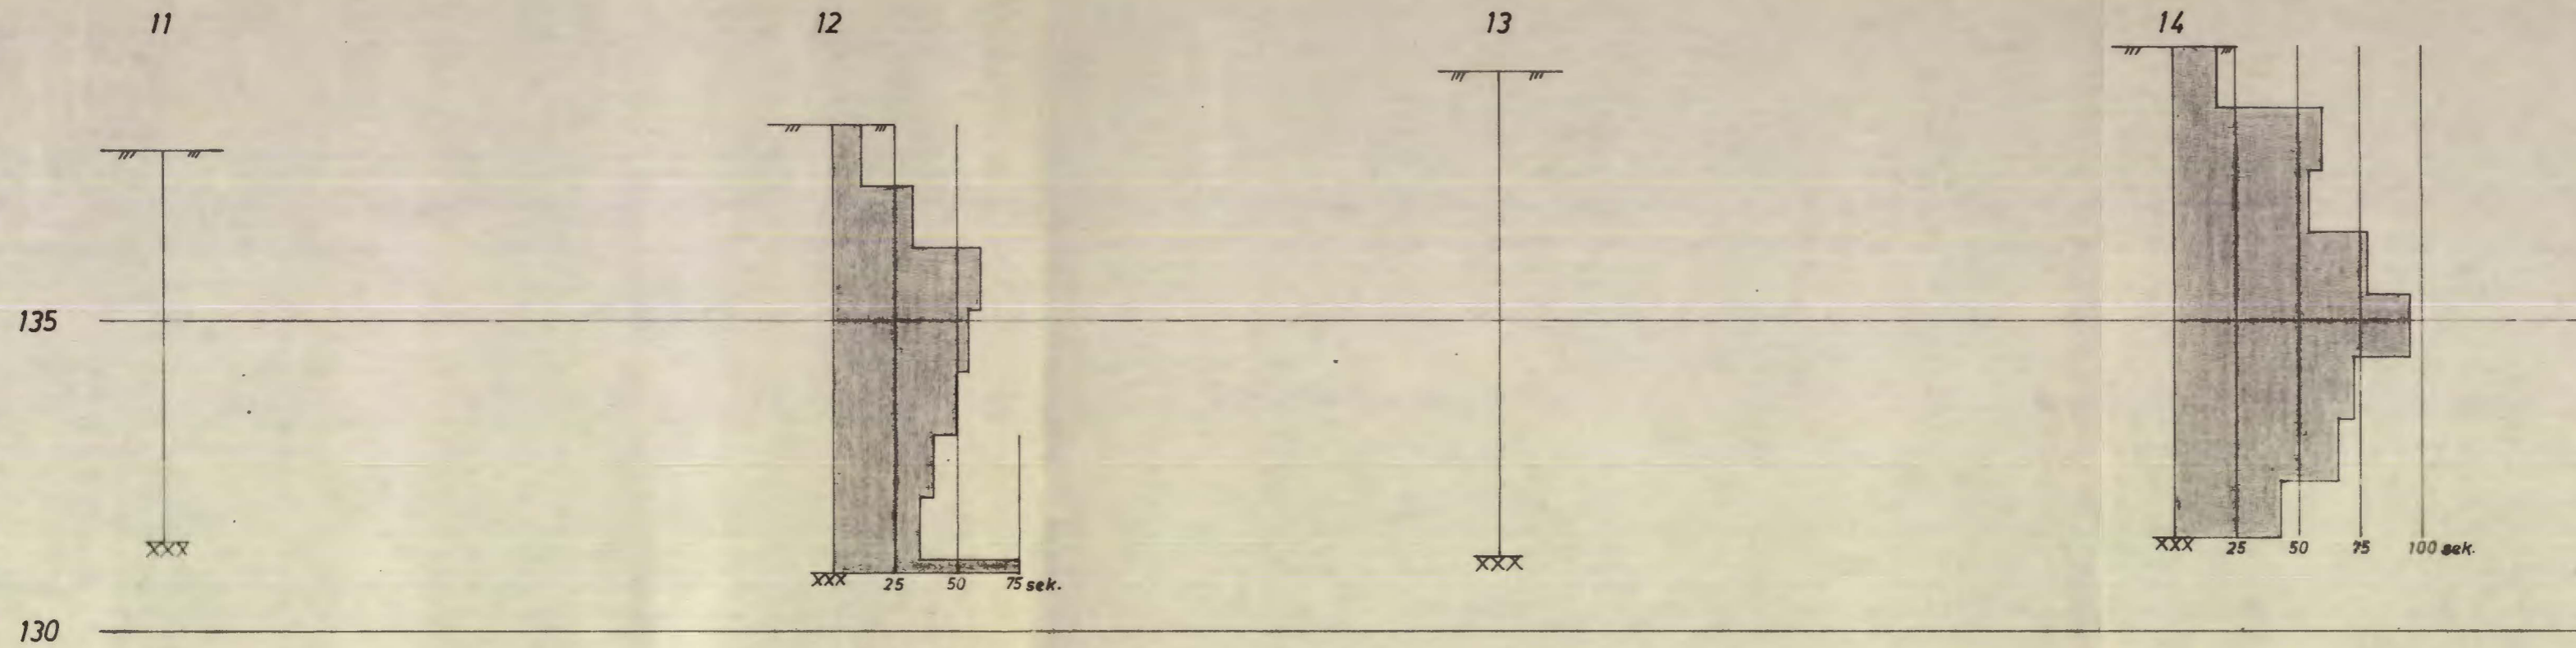

REV.	INDEKS		
APOTEKENES FÆLLESINDKJÖP A.S. Gnr.91 Bnr.71, Sven Oftedalsvei		28. 2. 84.	O.M.
OPPDRAAGSGIVER:		TEGNET	SIGN.
Slagboringer		MÅLESTOKK L= 1:200 H=1:100	GODKJENT
INGENIØRFIRMA HAUKELID AS GRUNNUNDERSØKELSER - OPPMÅLING Telefon 213040 - Sandakervelen 76 - Oslo 4		ERSTATNING FOR:	
		TEGN. NR.: 3439 - 4	
		ARB. NR.: 6 / 84	