
N S B

Lassonsgt.,
Reichweinsgt. 8,
Huitfeldtsgt. 27,
Munkedamsvn.

Gk 295

13. februar 1939

NO, A-1^{III}, SO, A-1^{IV}

2143 08.04.39

OVERFØRT TIL KARTPLATE


DATE: *2/2-72* SIGN: *J. H. Leide*

So: A1^{IV} april 88

Imåler Undergrundskartveik
Ma ikke fjernes

SITUASJON.
M=1:1000.

N.

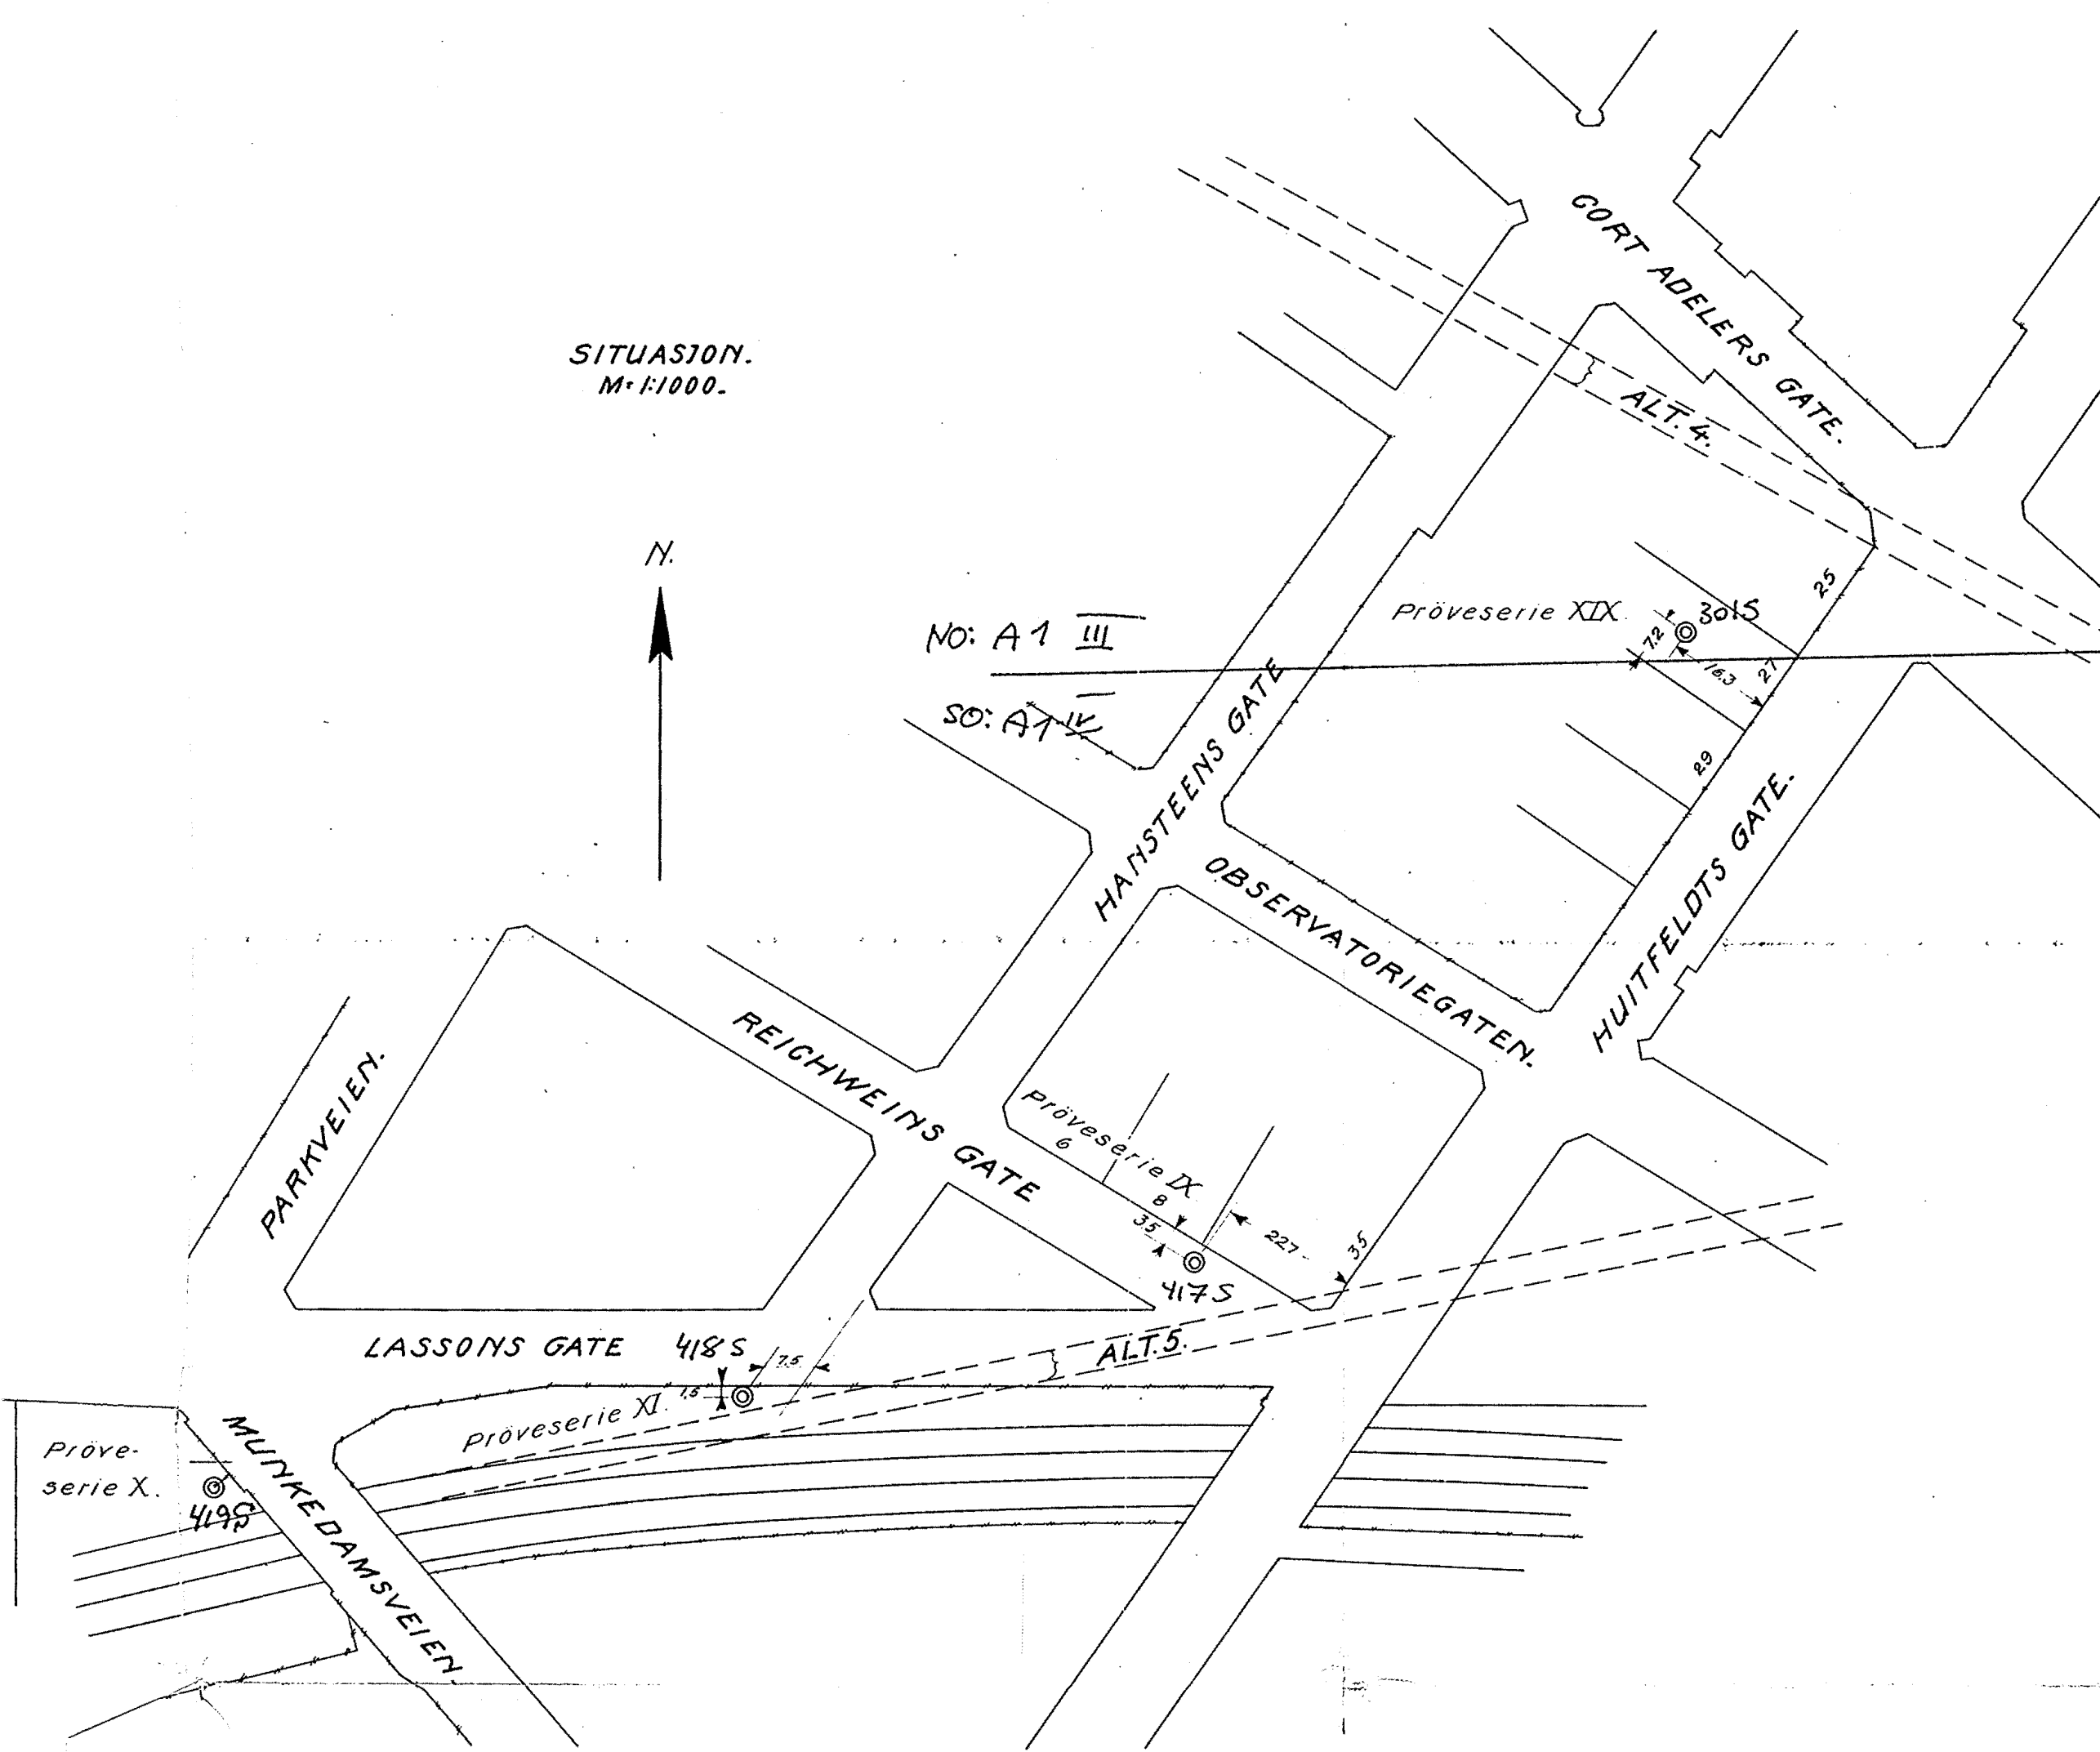

Prøveserie X.

V	F	H ₁	H ₂	K ₂	PH	0	
477	44	39	313	5.1		1.1	Tørskorpelere.
513	49	38	189	3.9		1.0	Lere.
581	50	15	79	1.9		0.6	
484	39	20	179	3.9		0.6	Mjelsandflækker.
489	40	24	104	2.5		0.5	
516	44	20	107	2.6		0.5	
482	43	31	132	3.0		0.5	
525	50	34	173	3.0		0.6	
541	48	19	132	3.0		0.7	
518	47	29	184	4.0		0.6	
580	53	21	163	3.5		0.8	
489	39	19	132	3.0		0.5	
480	39	20	107	2.7		0.5	
506	42	19	120	3.0			
520	44	19	104	2.6			
440	32	20	145	3.5			Mjgus og sandkorn.
256 (14)	(20)					0	Lerholdig fin sand, mjguskorn.
494	40	19	104	2.6		0	Lere mjgus og sandkorn.

Prøveserie XI.

V	F	H ₁	H ₂	K ₂	PH	0	
440	29	189	700	7.8		1.1	Tørskorpelere.
385	32	61	189	4.3		0.5	Lere, mjgus og sandkorn.
471	39	31	196	4.2		0.5	
435	32	27	124	3.1		0.5	Mjguskorn.
460	31	30	136	3.3		0	Mjgus og sandkorn.
519	47	30	196	4.1		0.6	
534	49	28	160	3.7		0.6	
527	50	32	179	3.8		0.7	
557	51	19	145	3.3		0.7	
532	45	17	101	2.4		0.6	
488	38	18	132	3.2		0.5	
495	39	18	101	2.6			
501	41	19	117	2.9			
508	41	18	124	2.9		0.5	
527	42	13	128	3.1	8	0.5	Lere, mjgus og sandkorn.
476	33	9	141	3.4			

Prøveserie IX.

V	F	H ₁	H ₂	K ₂	PH	0	
515	49	38	189	4.0		0.7	Lere.
513	46	29	296	5.2		0.6	Tørskorpelere.
580	48	12	95	2.3		0.6	Lere.
498	41	21	101	2.5		0.5	
509	42	20	107	2.5		0.6	
467	35	19	107	2.7		0.5	Mjgus og sandkorn.
570	52	16	145	3.3		0.7	
507	40	16	141	3.2		0.6	
482	39	19	110	2.8		0.5	
506	43	23	117	2.8		0.5	
514	43	20	120	2.8		0.6	
503	42	20	132	3.2			
526	44	16	107	2.5		0.7	
461	32	13	136	3.3		0.5	Mjgus og sandkorn.
461	32	13	136	3.3			
463	33	14	132	3.2		0.5	(enkelt grus og sandkorn.) Fin sand, mildt lerholdig.

Prøveserie XIX.

V	F	H ₁	H ₂	K ₂	PH	0	
493	35	189	825	8.4		0.8	Tørskorpelere.
440	43	63	349	5.5		0.9	
510	47	31	163	3.4		1.0	Lere.
521	46	21	163	3.5		0.7	
513	38	10	110	2.7		0.5	
485	37	20	110	2.8		0.5	
481	40	26	120	3.1		0.5	
475	37	27	117	2.9		0.5	
489	42	25	154	3.4		0.5	
489	41	19	(61) (1.6)			0.5	
547	49	19	163	3.8		0.5	
484	37	20	124	3.0		0.5	
481	40	28	136	3.3		0.5	
505	43	25	141	3.4		0.5	
509	44	25	132	3.2		0.5	
485	40	26	124	3.0		0.5	
458	35	27	141	3.5		0.5	
530	32	26	179	4.1		0.5	
452	33	19	173	4.0		0.5	

87-100/25, 1-38/47 og 1-19/51.

PH = Surhetsstall
 V = vanninnhold i volumprosent
 F = relativ finhet
 H₁ = ... farthet i omrørt prøve.
 H₂ = ... " " uomrørt " "
 K = (kohesjon): skjærfasthet uttrykt i tonn pr. m²
 O = organisk stoff i vektprosent av tørrsubstans.

PRØVESERIER AV OSLOLERE HUITFELDT'S GT, REICHWEINS GT. og MUNKEDAMSVEIEN.	Målestokk 1:200 1:1000	Tegn. Tegn. Kfr.	Eretning for: GK 295
Norges Statsbaner - Banedirektøren Gøteborgske Kontor Oslo 13 2 - 1939		Eretning av: IV39	
A. F. Rosenlund 5.5.4.			