

SO,K:5

2851


Kjølseths arbeider

Kringkollen nr 25, Bøler
(ligger mellom: Gnr. 147-227, 234, 186, 52 og 48)

SO,K:5

Tilhører Undergrundskartverket
Må ikke lernes

SO:K 5*

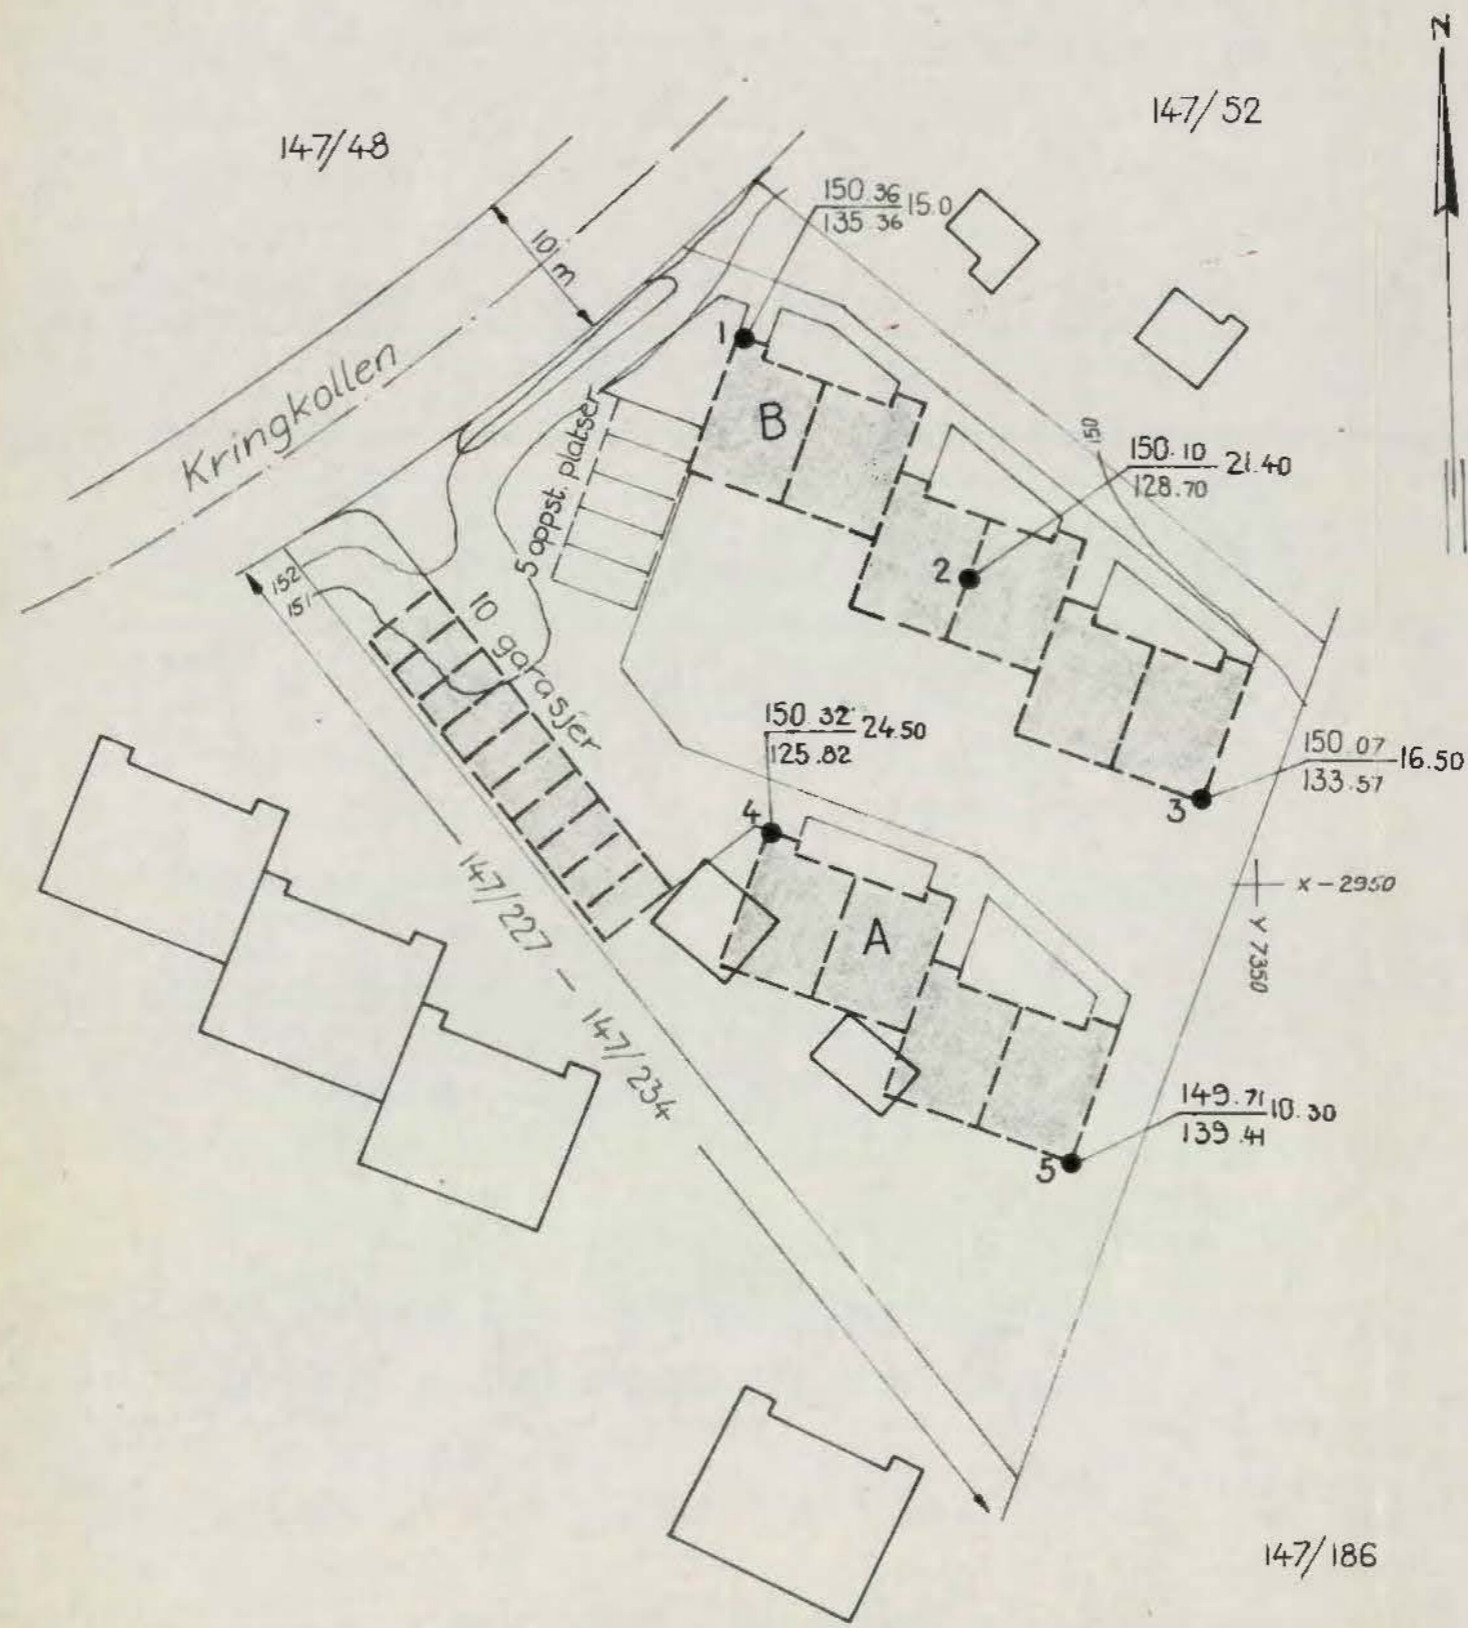

Tegnforklaring:

- Dreiesonderinger (Wackermaskin)
- $\frac{149.71}{139.41}$ 10.3 ; ● $\frac{\text{Terrengkote}}{\text{Antatt fjellkote}}$ Boret dybde i løsmasser

c			
b			
a			
Rev.	Dato	Sign.	
Byggherre: ENTREPRENØRBYGG			
Anlegg: REKKEHUS			
Sted: KRINGKOLLEN 25, BØLER.			
OVERSIKTSKART DREIESONDERINGER		Målestokk	Målt
		1:500	Beregn. C.C.G. Sept. -69 Tegn. A.B. 29 sept. -69 Kfr.
As Stillingenier O. Kjolseth FORUNDERSØKELSER FOR BYGG OG ANLEGG OSLO 37 97 85 * BERGEN 18 708 * KR.SAND S. 23 071		Tegn. nr. 2851-1	