




Kjølseth
3056
Rosenborggt. 26

NO:A31




OVERFØRT TIL KARTPLATE

DATO: *Sept. 75* SIGN: *Leide*

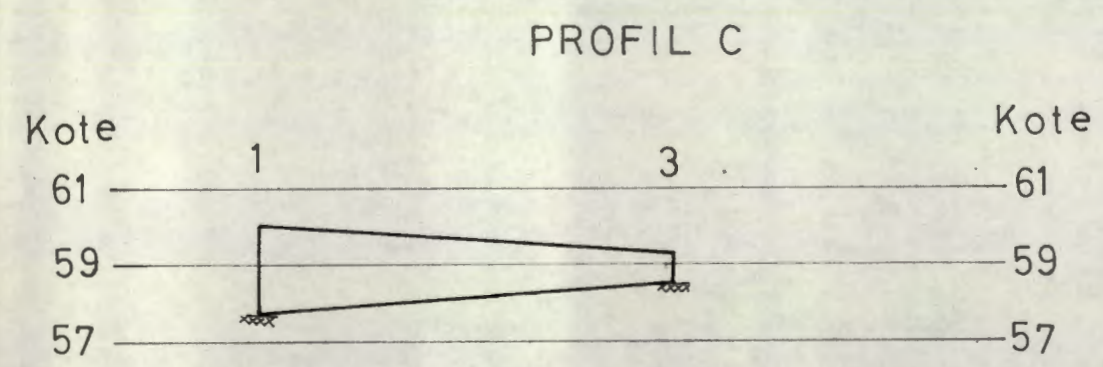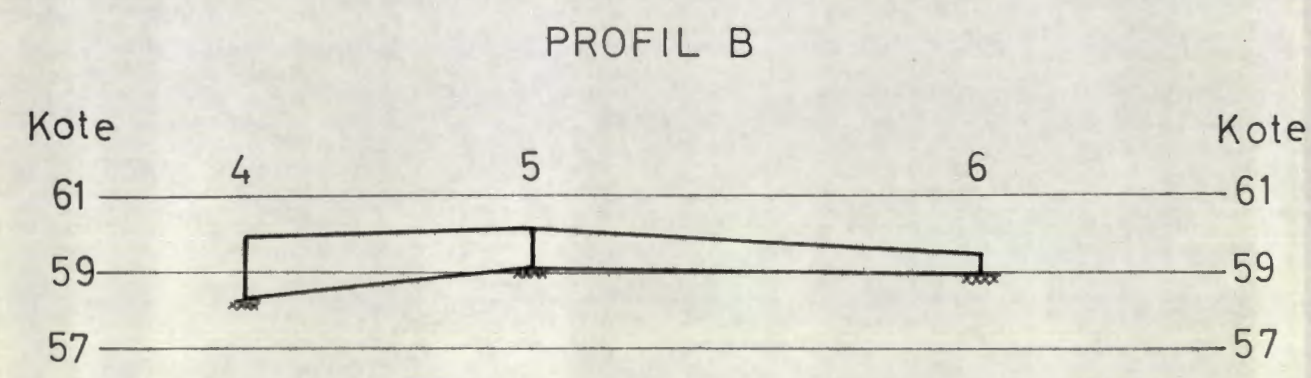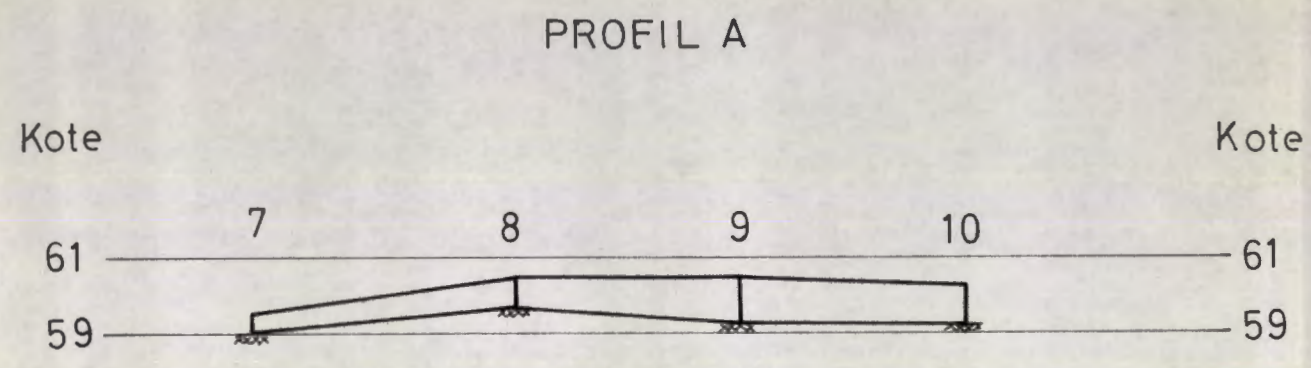

M. 1:200

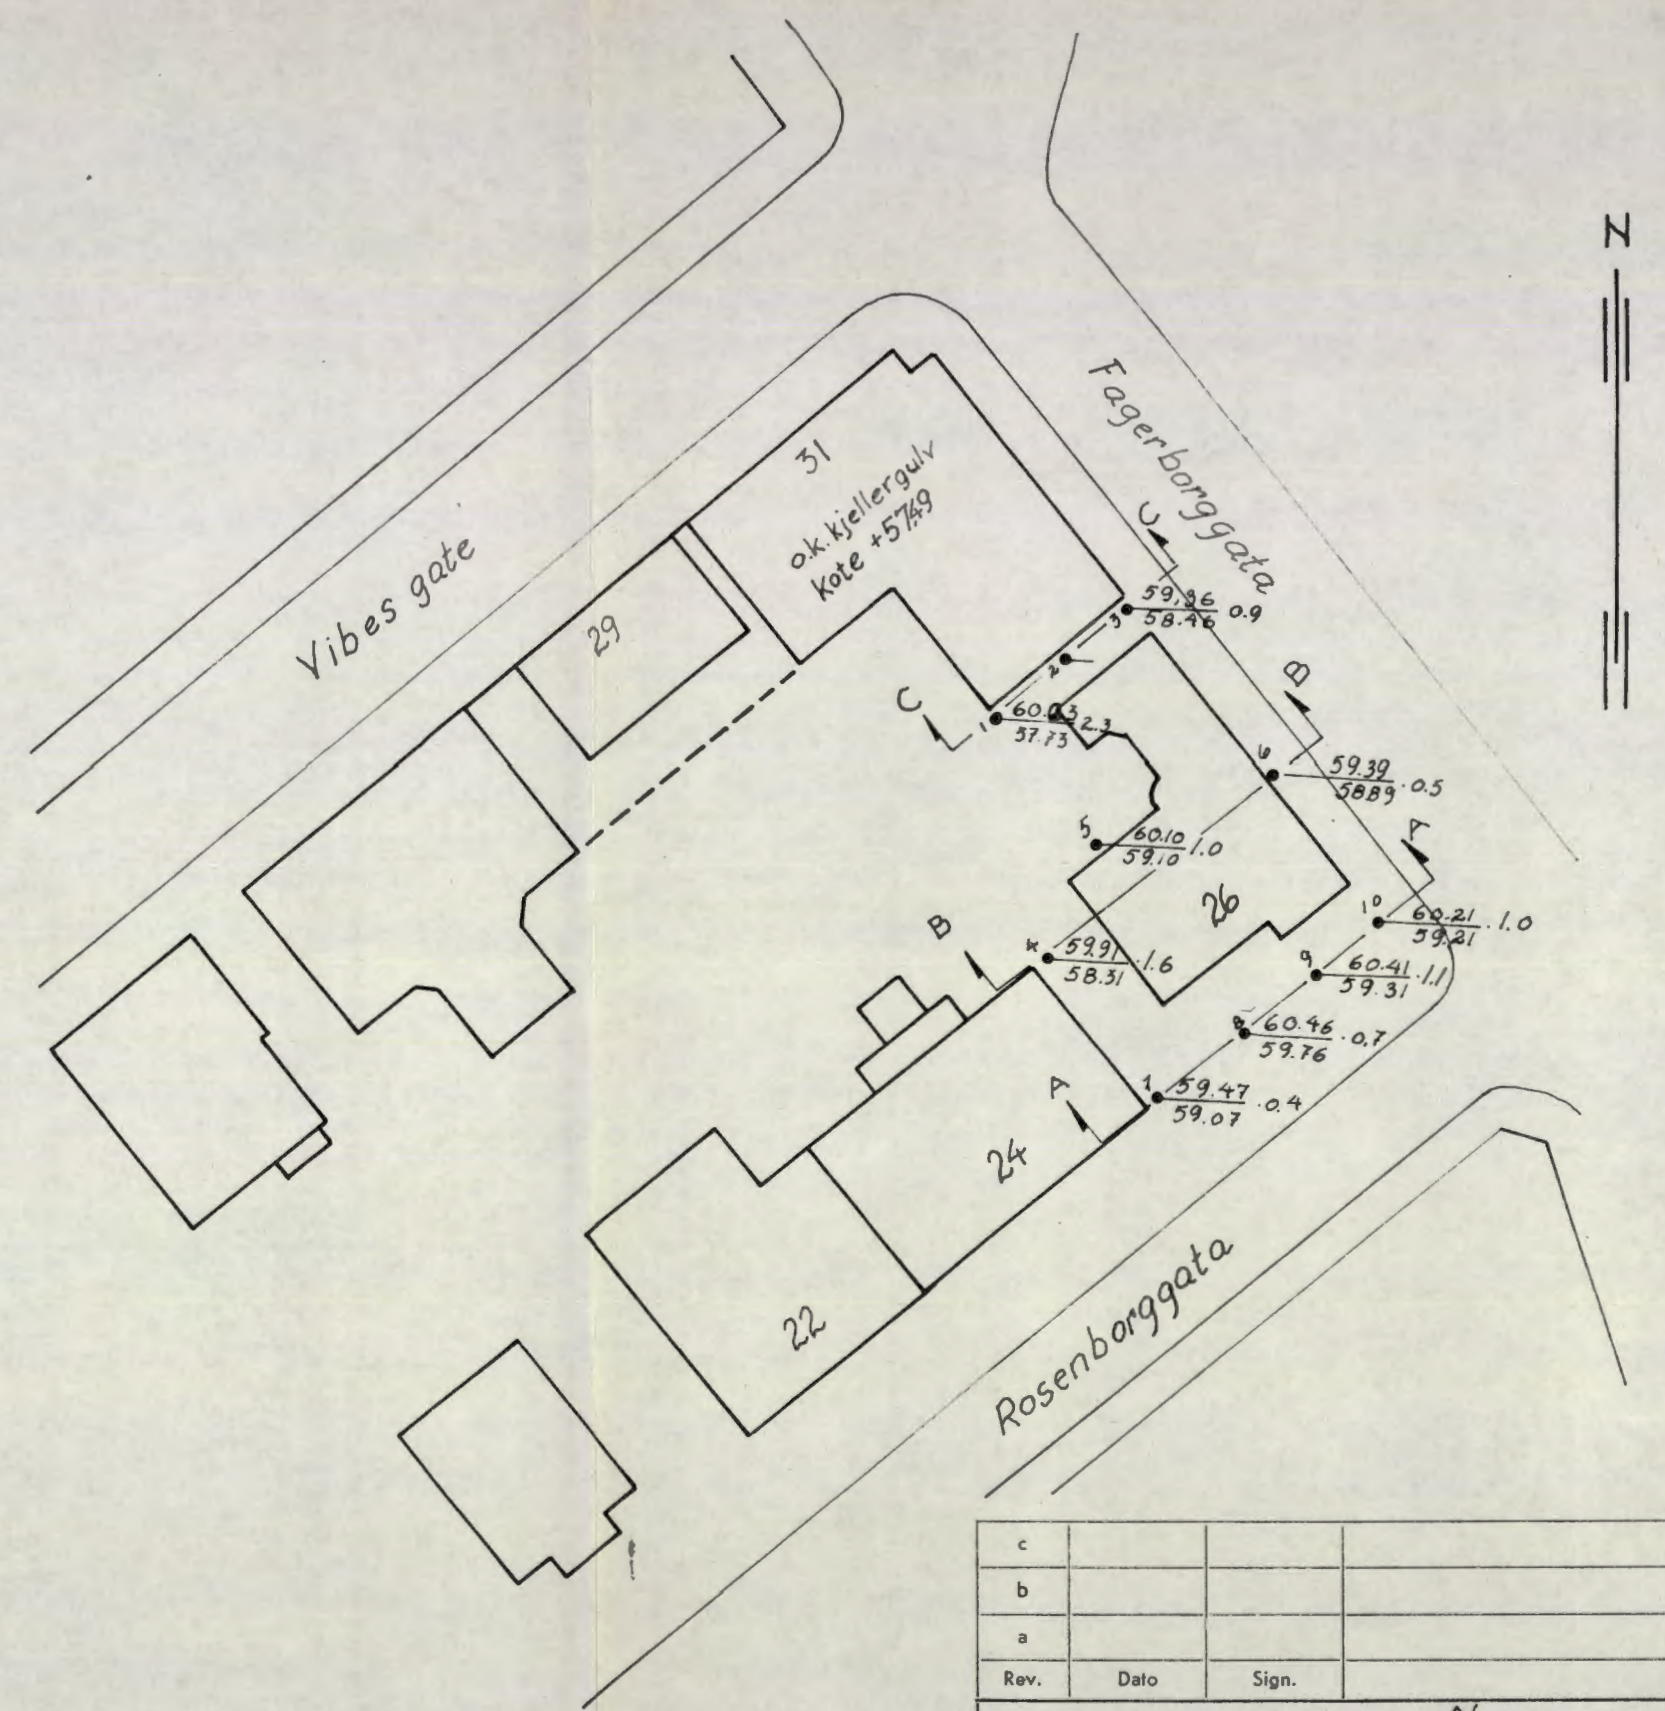

M. 1:500

c			
b			
a			
Rev.	Dato	Sign.	
Byggherre: Kaare Jonsson A/s			
Anlegg:			
Sted: Rosenborggata 26			NO-A-3 ²
Situasjonskart vedr grunnboring		Målestokk	Målt
Borprofiler		1:200	Beregn.
		1:500	Tegn. AA 17.7-70
			Kir.
a/s Stillingenier O. Kjelseth FORUNDERSØKELSER FOR BYGG OG ANLEGG OSLO 37 97 85 * BERGEN 18 708 * KR.SAND S. 23 071			
			Tegn. nr.3056-1