

1
2
H A U K E L I D

3357, 42/80 Bygg E & F

3366, 5/81 Bygg G

Tveita Industrifelt

NO: i 15. K 15

overført NO 1
mars 92

utvalgte tall
overf. NO 1
mars 91
(mange tall i
område)

Tveita i dvestöflet
inkent Hantelids rapp.



20/69 med behov

~~28~~ 83

se Haukelid 3366-2

N
NO KI-IV

A
se R-875 del 1 & 2

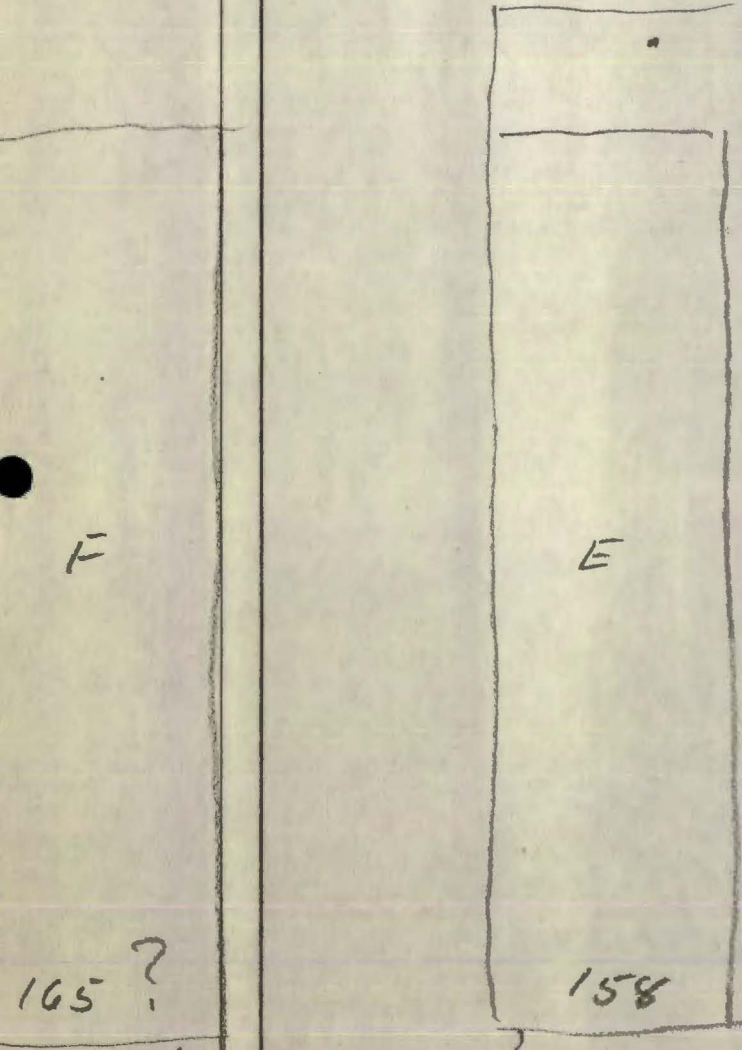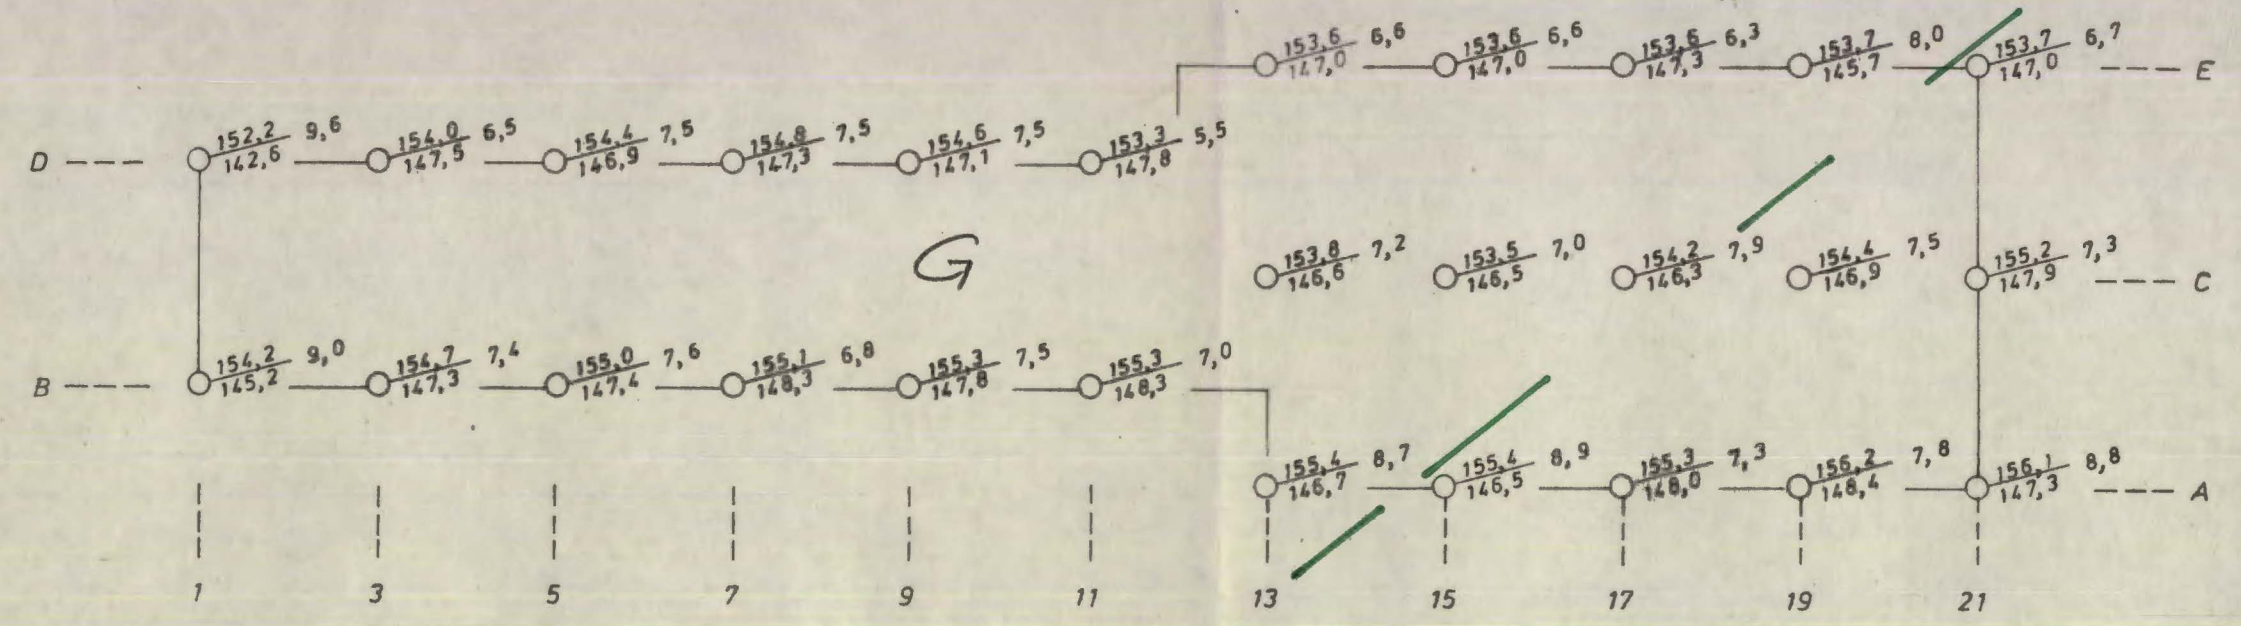

se Noteby
11337
D
160

Utg.pkt. for niv.
o.k. kj.gulv 153,7
se Noteby
8909
C
162

se R-875
del 1 & 3
B
164

ca N

ang. Tvetenveien 164-166
undersøke Haukelid oppdrag 20/69
som vi ikke har pr. side 15/6-83

se Haukelid 3357


Tvetenveien

REV.	INDEKS		
Tveita Ind.område, Bygn. G		16. 2. 81	
OPDRAGSGIVER:		DATO	SIGN.
Situasjons- og borplan		TEGNET	
MÅLESTOKK	GODKJENT		
1 - 500			
INGENIØRFIRMA HAUKELID AS		ERSTATNING FOR:	
GRUNNUNDERSØKELSER - OPPMÅLING		TEGN. NR.: 3366-1	
Telefon 213000 - Sandakerveien 76 - Oslo 4		ARB. NR.: 5/81	


M. reg. Ytre Ringvei

3357, 42/80
899 E & F


ca N
↑

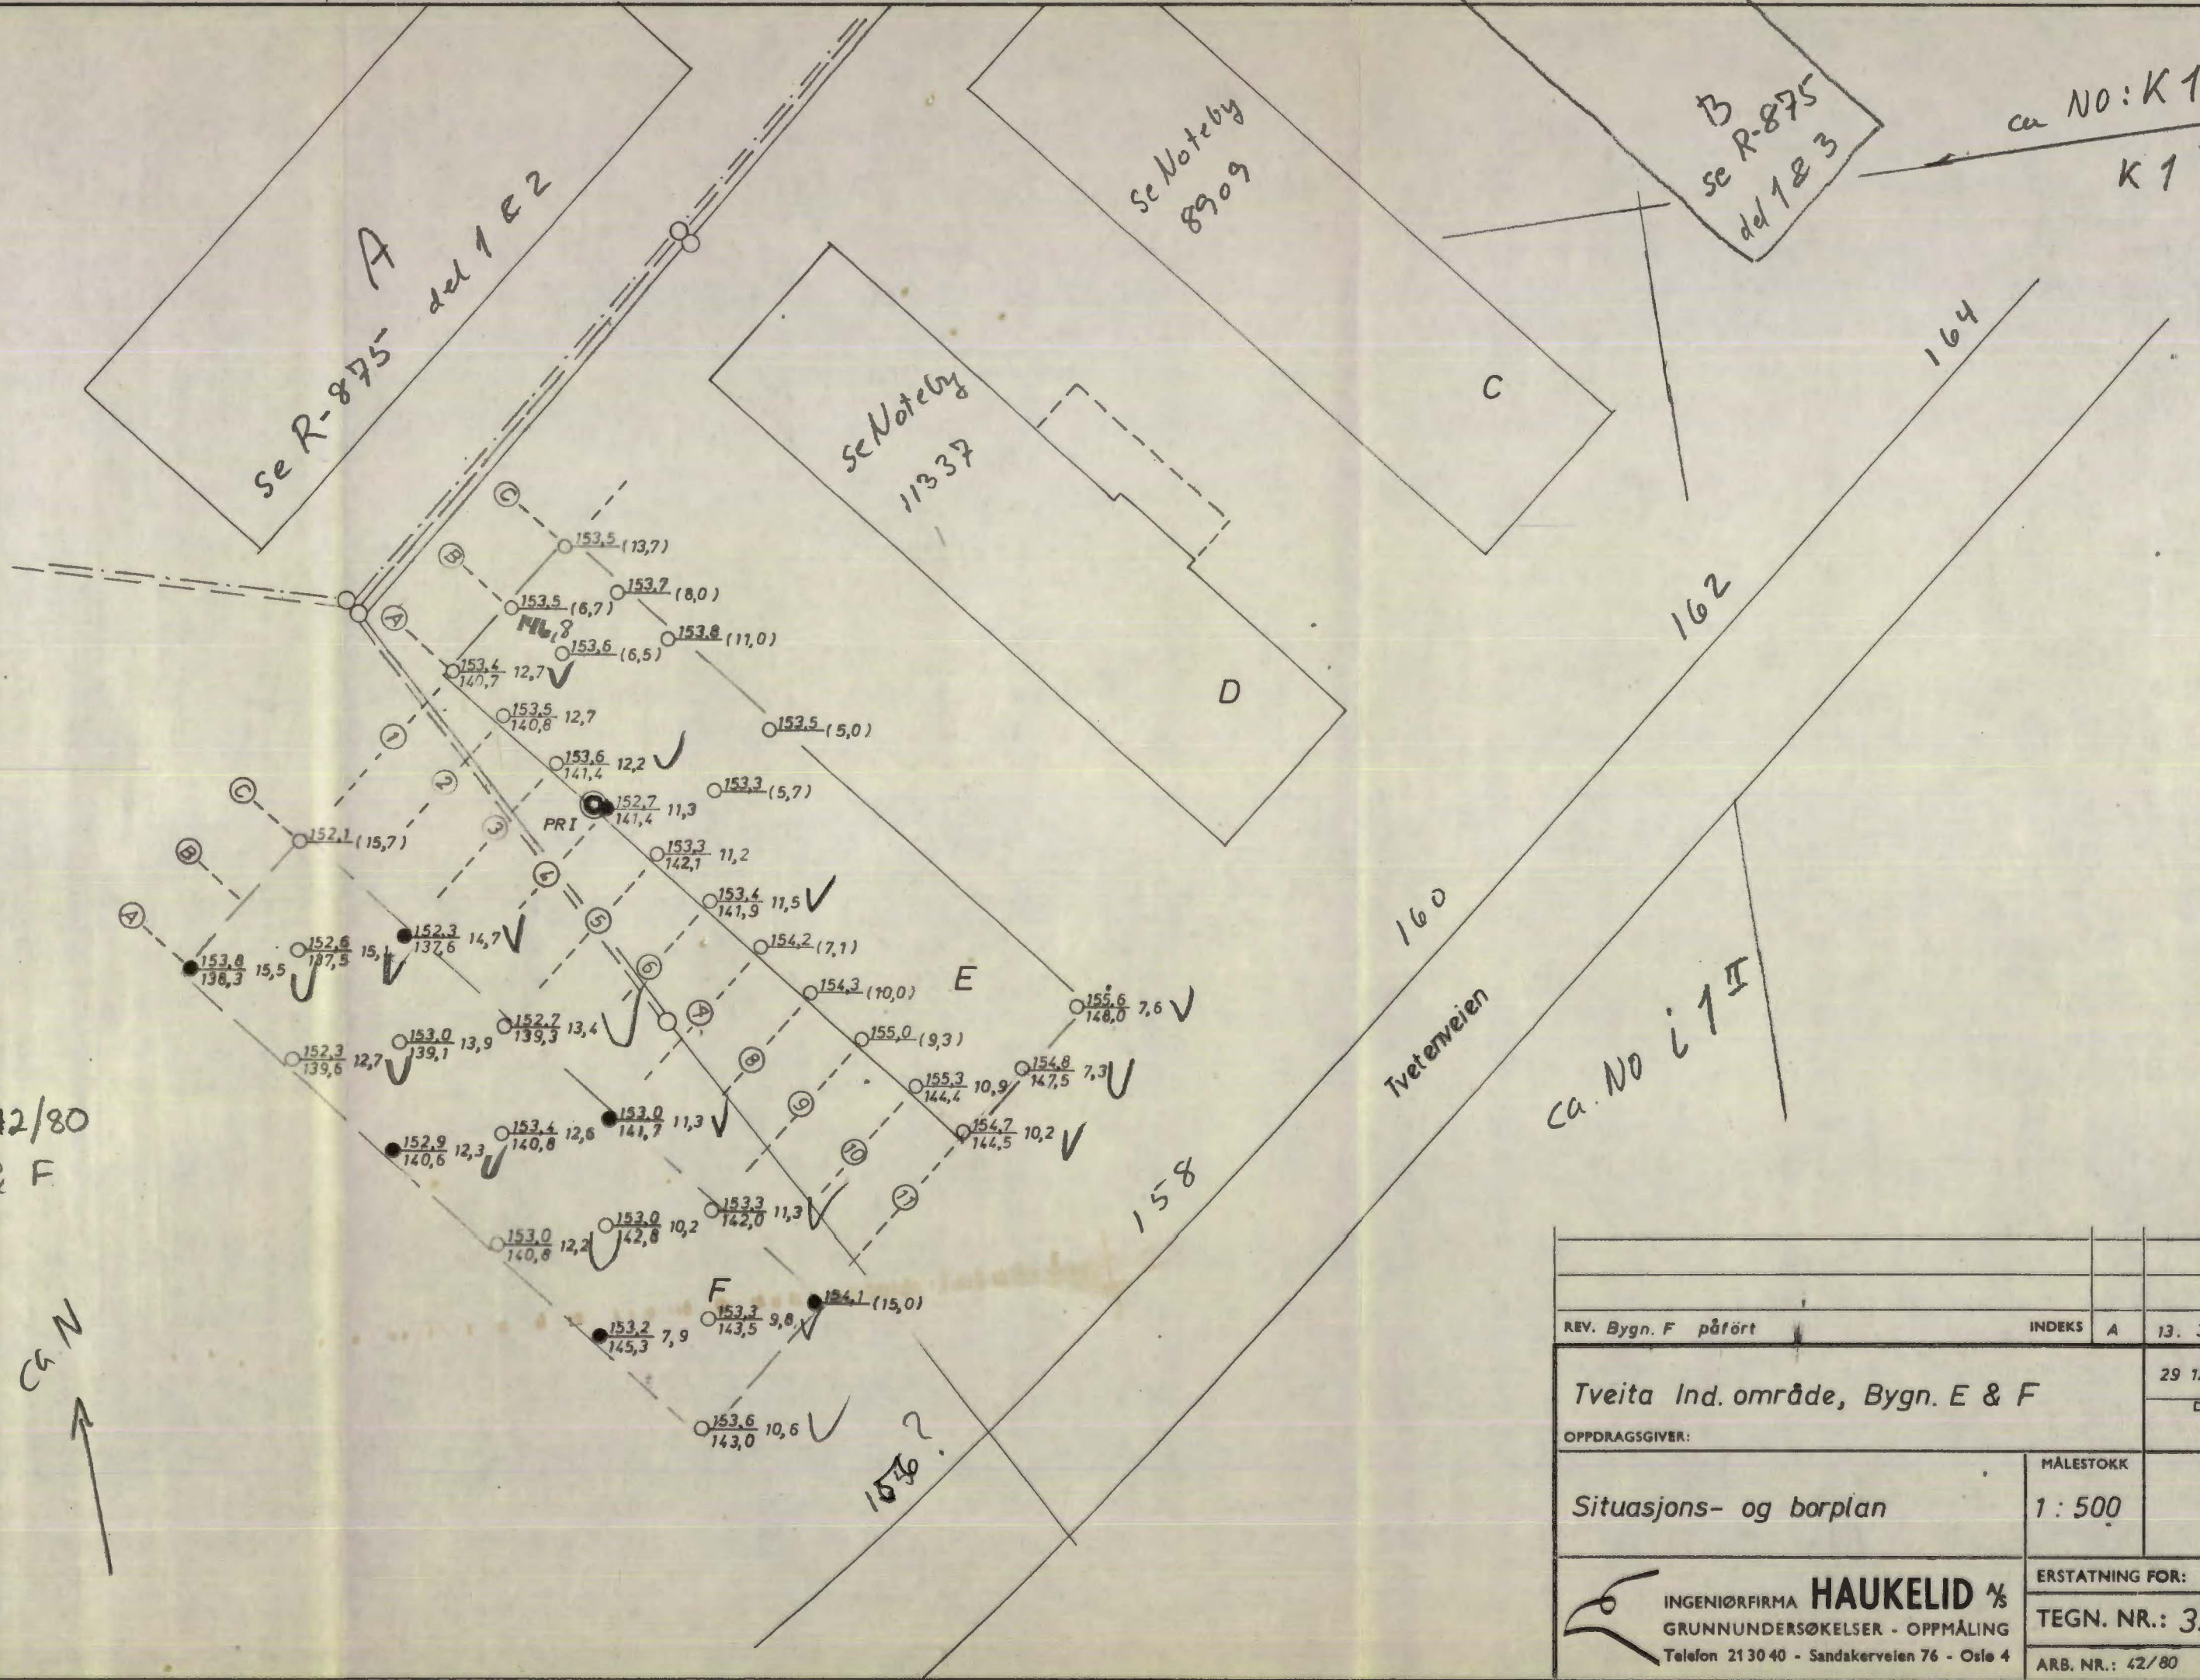

REV. Bygn. F påført		INDEKS	A	13. 3. 81
Tveita Ind. område, Bygn. E & F			29 12 80	DATO
OPPDRAAGSGIVER:			TEGNET	SIGN.
Situasjons- og barplan		MÅLESTOKK	GODKJENT	
		1 : 500		
INGENIØRFIRMA HAUKELID AS		ERSTATNING FOR:		
GRUNNUNDERSØKELSER - OPPMÅLING		TEGN. NR.: 3357-1A		
Telefon 21 30 40 - Sandakerveien 76 - Oslo 4		ARB. NR.: 42/80		

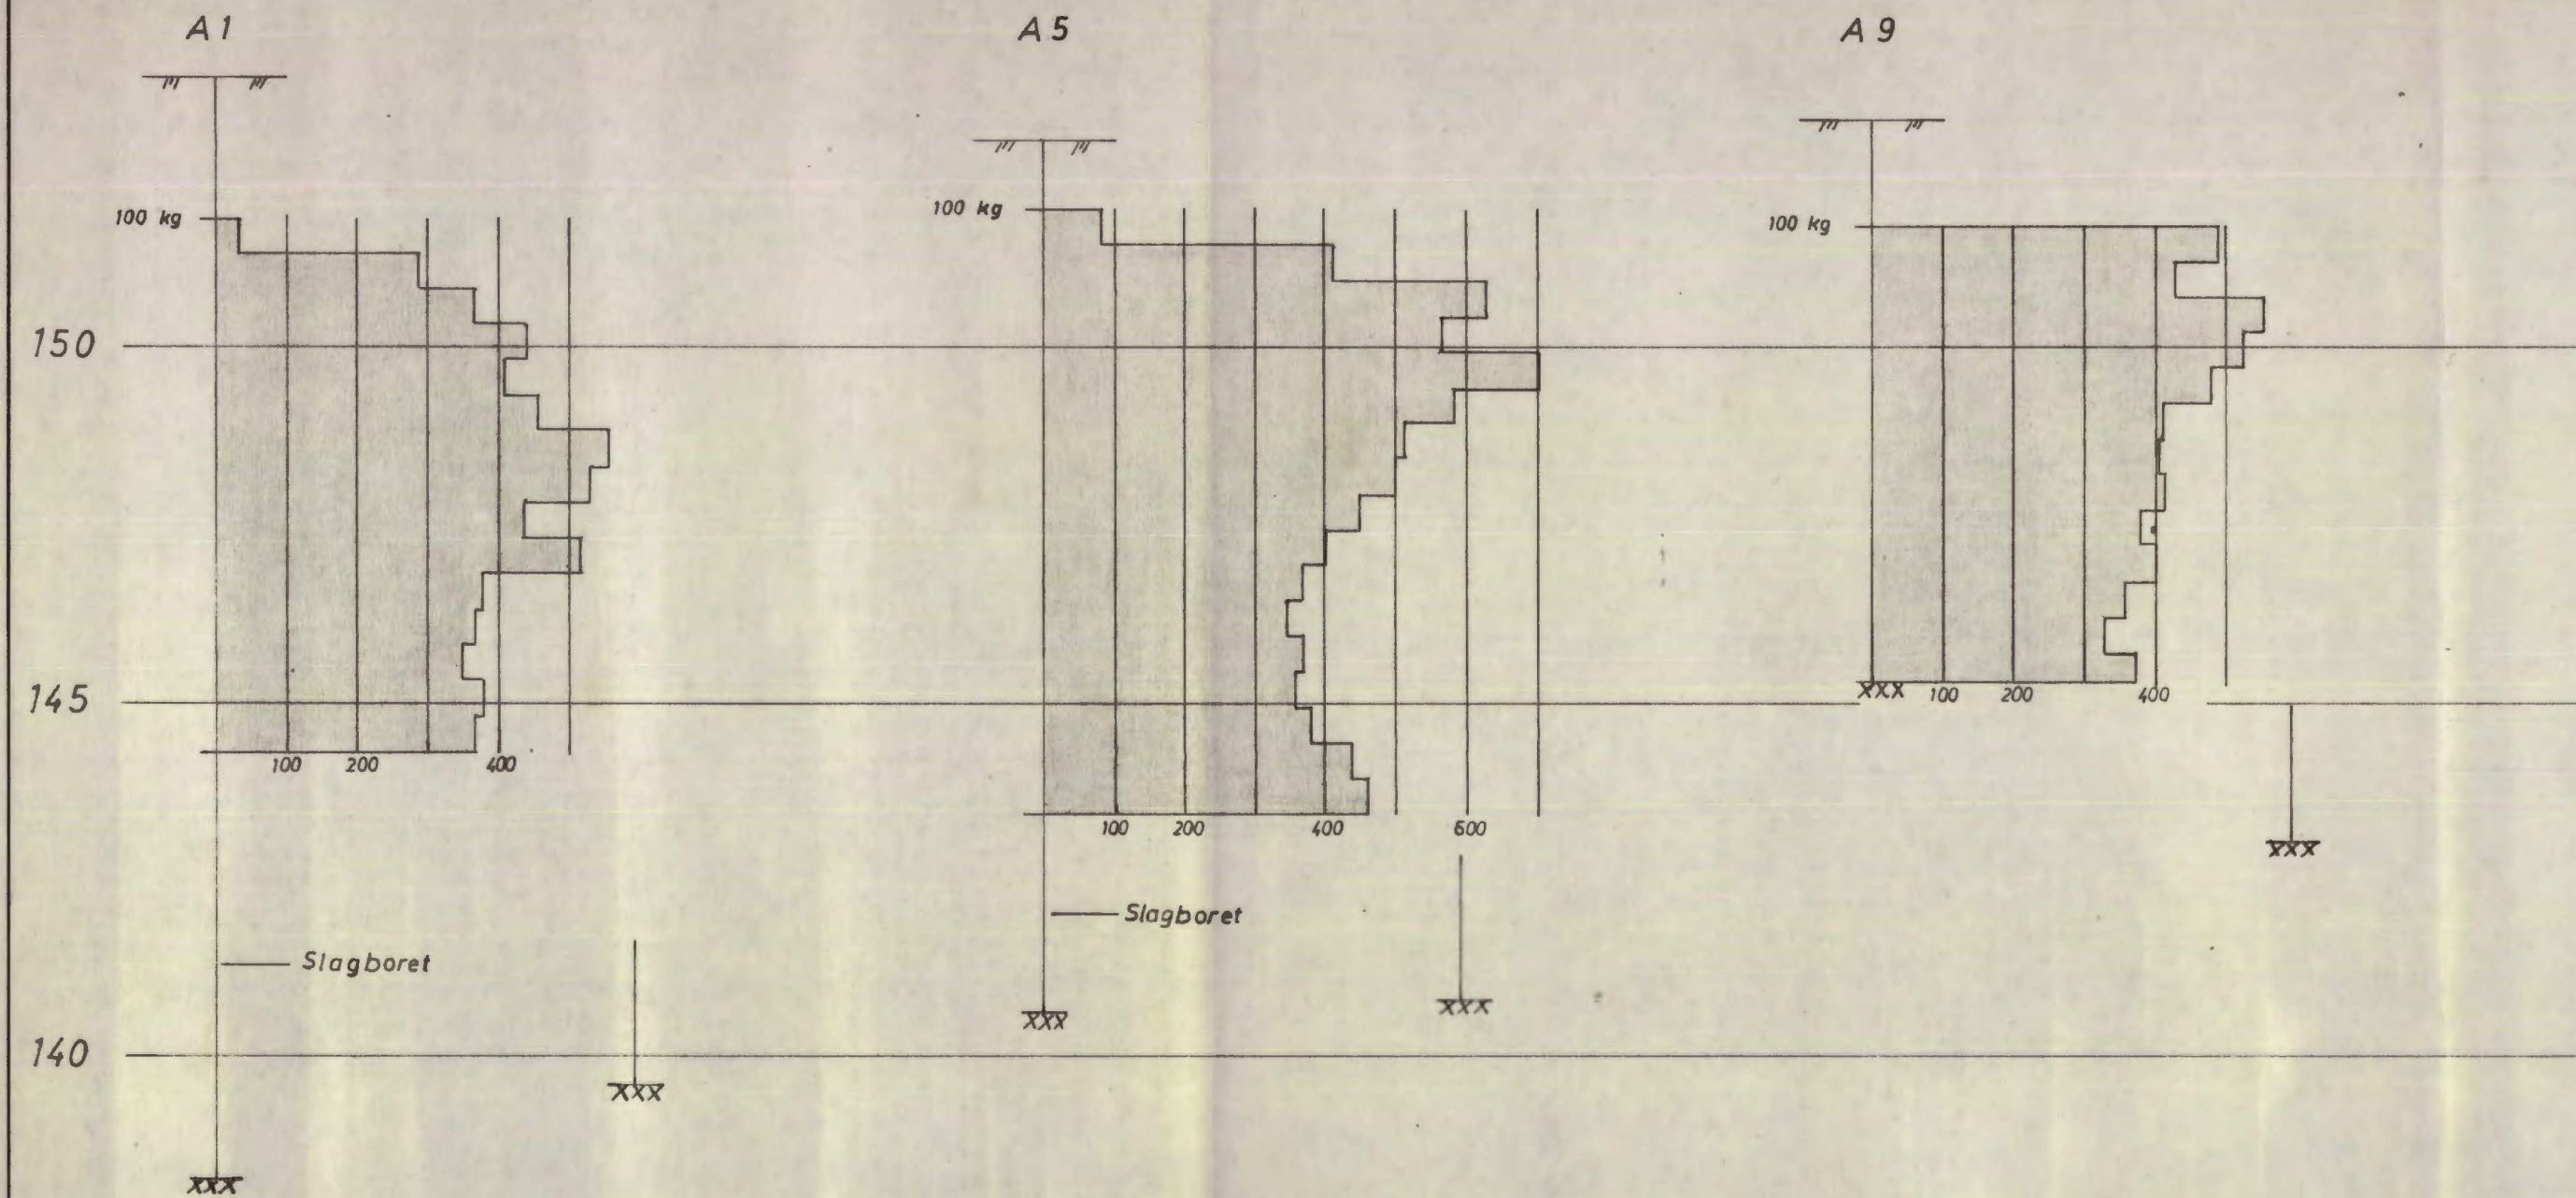

REV.	INDEKS		
TVEITA IND. OMRÅDE, BYGN. F		16. 3. 81.	O.M.
OPPDRAGSGIVER:		DATE	SIGN.
Dreibordiagrammer		TEGNET	GODKJENT
		MÅLESTOKK	
		L 1:200	
		H 1:100	
INGENIØRFIRMA HAUKELID AS		ERSTATNING FOR:	
GRUNNUNDERSØKELSER - OPPMÅLING		TEGN. NR.: 3357-2	
Telefon 213040 - Sandakerveien 76 - Oslo 4		ARB. NR.: 42/80	

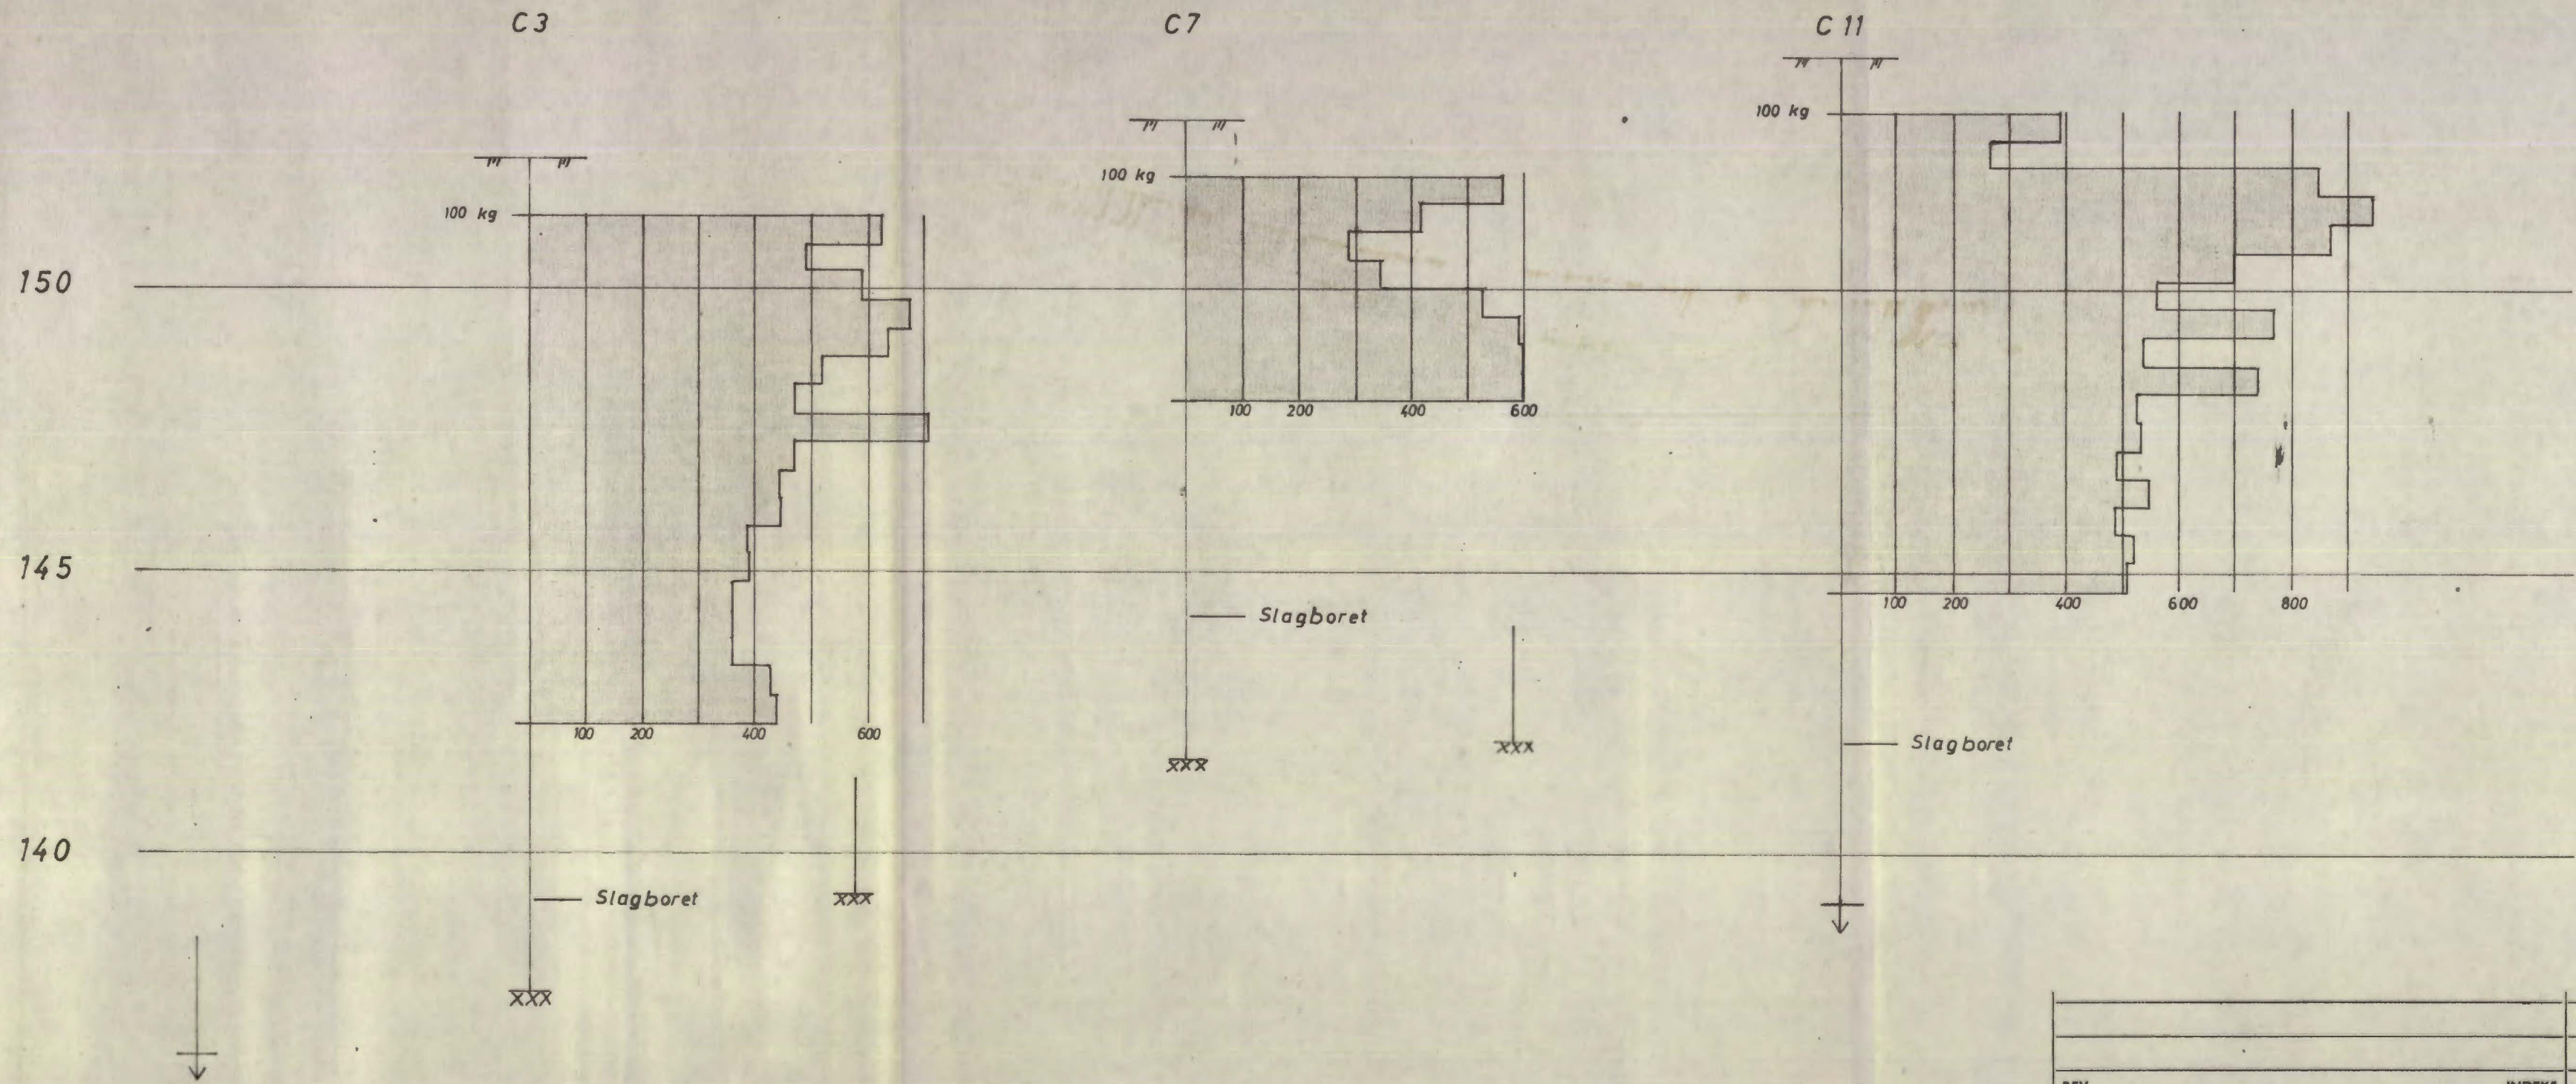

REV.	INDEKS		
TVEITA IND. OMRÅDE, BYGN. F		13. 3. 81.	O.M.
OPPDRAGSGIVER:		DATE	SIGN.
Dreie bordiagrammer		TEGNET	
		GODKJENT	
INGENIØRFIRMA HAUKELID AS		ERSTATNING FOR:	
GRUNNUNDERSØKELSER - OPPMÅLING		TEGN. NR.: 3357 - 3	
Telefon 21 30 40 - Sandakervelen 76 - Oslo 4		ARB. NR.: 42 / 80	