

Haukelid

117


Prof. Dahlsgt. 52

NV:A3 II,III



OVERFØRT TIL KARTPLATE

DATO: febr. 1977 SIGN: J. A. Eid

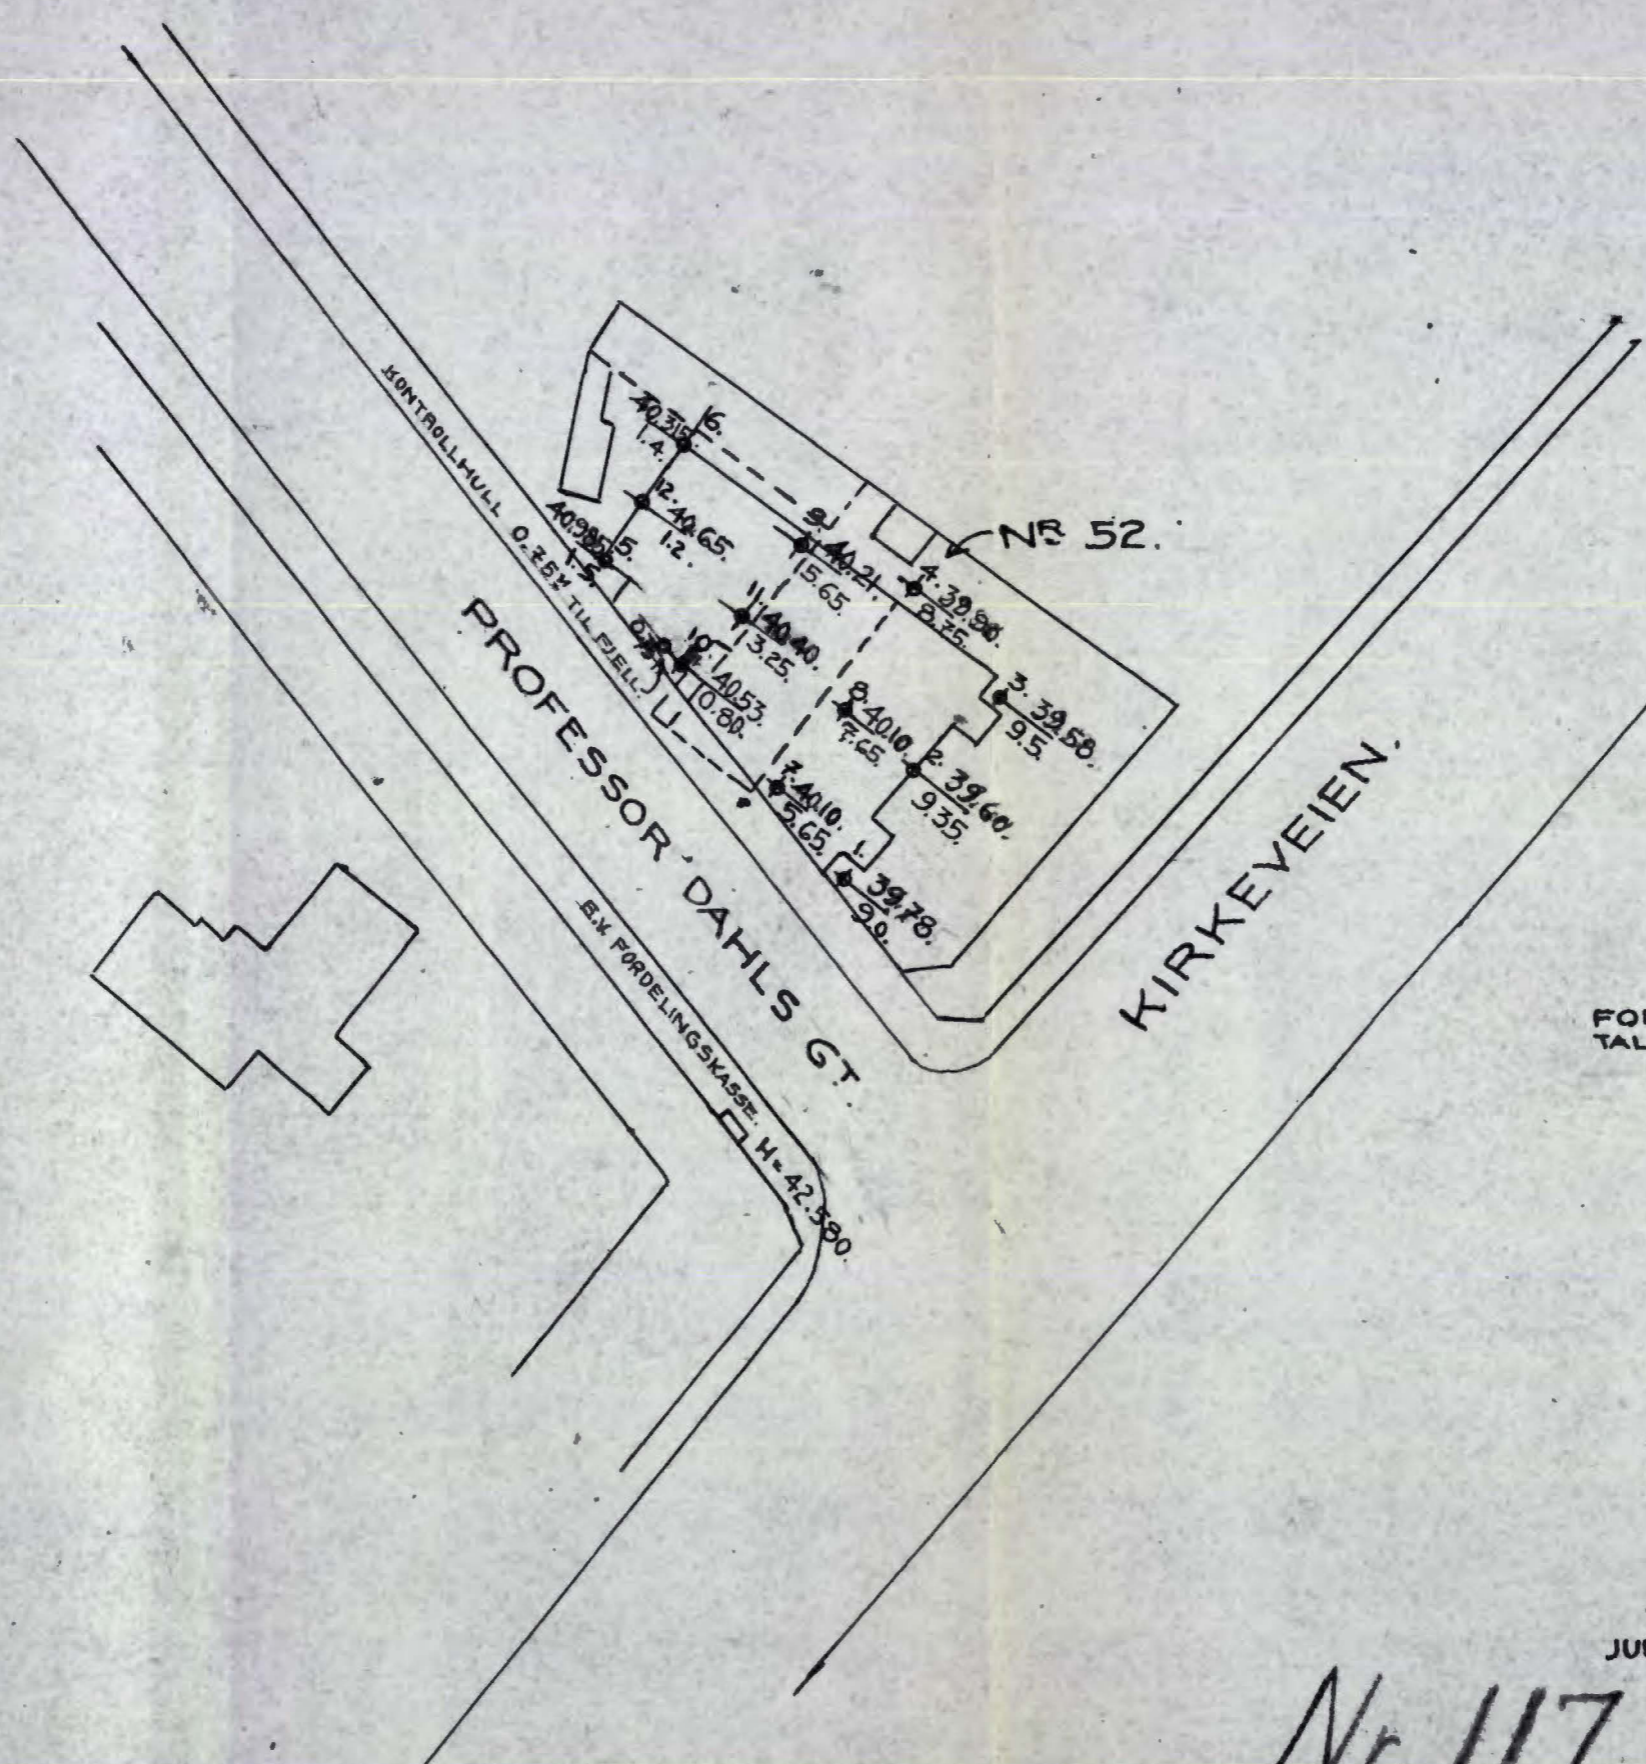

FORKLARING.
 TALLET OVER STREKEN ER KOTE GRUNN,
 Ø? UNDER " " DYBDE TIL FJELL I M.

GRUNNBORINGER

PAA TOMT.

PROFESSOR DAHLS GT 52.

JUNI 1935.

M = 1:500.

Nr. 117.

Pj. Haukelid.
 M.N.I.F.