



<b>OVERSIKTSKART</b> <i>Noteby 43629</i> <i>NOE3-1, NOE4-2, NO F3,4</i>	MÅLESTOKK 1:50000	TEGNET GB	REV.
		KONTR. <i>GB</i>	KONTR.
<b>ABB</b> <b>HASLEFABRIKKENE, OSLO</b>	OPPDRAG NR. 43629	DATO 26.04.95	DATO
		REV.	SIDE
	TEGN. NR. 0		



<b>OVERSIKTSKART</b>	MÅLESTOKK  1:50000	TEGNET GB	REV. KONTR.
		KONTR. <i>ub</i>	KONTR.
<b>ABB KABELFABRIKKER PÅ BRYN, OSLO</b>	OPPDRAK NR.  43629	TEGN. NR.  0.1	DATO 26.04.95
		REV.	DATO SIDE



OPPDRAK NR. 43629	TEGN. NR. 0.1	REV.	DATO SIDE
----------------------	------------------	------	--------------

Y 4000



*Skovlboringene plasseres så godt det lar seg gjøre ut i fra skissen.*

## UNDERGRUNNSKART

### Oslo Vann- og Avløpsverk

#### Tegnforklaring

- |                                   |                            |
|-----------------------------------|----------------------------|
| ⊕ 1230 Totalsondring              | ▣ 1111 Prøvegrop           |
| ○ 1231 Borpunkt, uspesifisert     | ○ 1112 Prøveserie          |
| ★ 1232 Fjellkontrollboring        | ○ 1113 Skovlboring         |
| ~ 1233 Borpunkt avsl. i løsmasser | ○ 1114 Kjerneboring        |
| ▽ 1234 Trykksondring              | + 1115 Vingebooring        |
| ● 1235 Dreiesondring              | ○ 1116 Elektrisk sondering |
| ◊ 1236 Dreietrykksondring         | ⊖ 1121 Poretrykksmåler     |
| ▼ 1237 Ramsondering               |                            |
| ○ 1238 Enkel sondering            |                            |
| ▲ 1239 Fjell i dagen              |                            |



Oslo kommune, samt firmaer og institusjoner som har utført boringer er uten ansvar for riktigheten av de opplysninger som er gjengitt på kartet.

NATIONAL  
TRANSFORMER  
OSLO  
KD 88 36



OMRÅDEKART  
HASLEFABRIKKENE

N-44762

KS

HASLEVEIEN

FRYDENBERGVEIEN

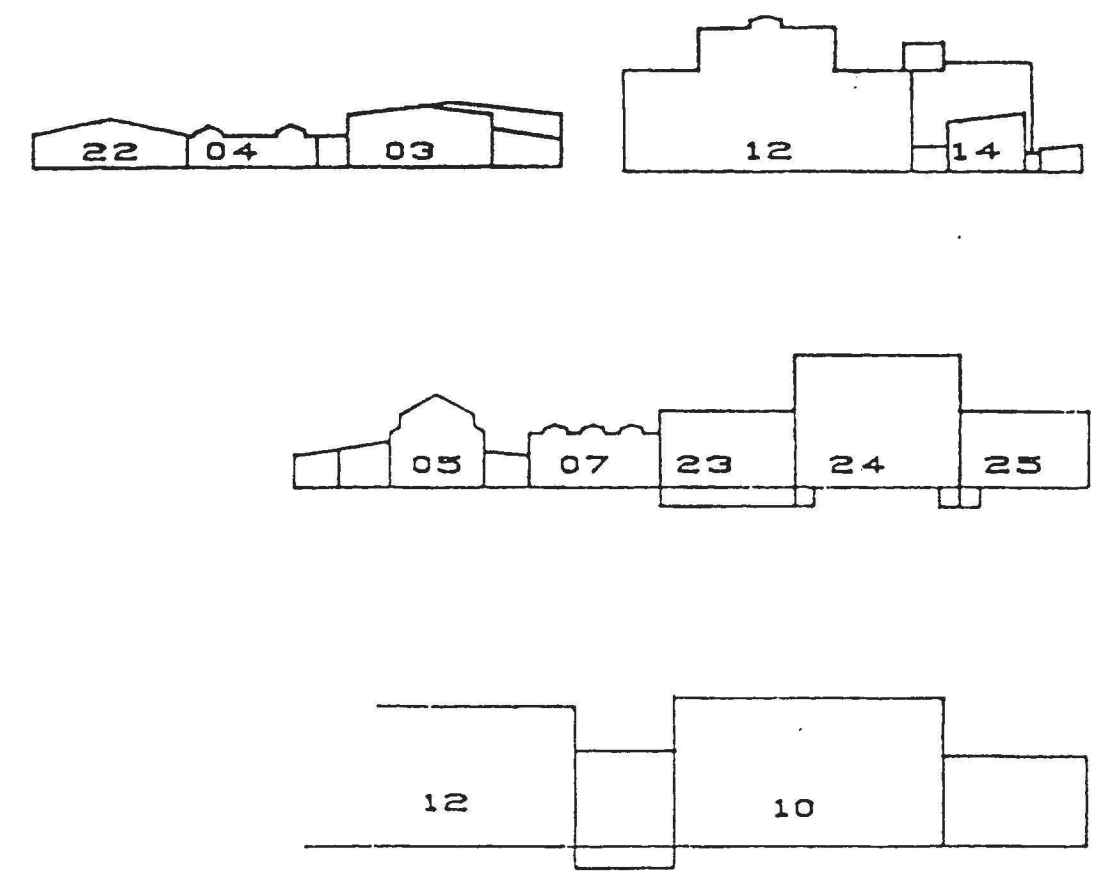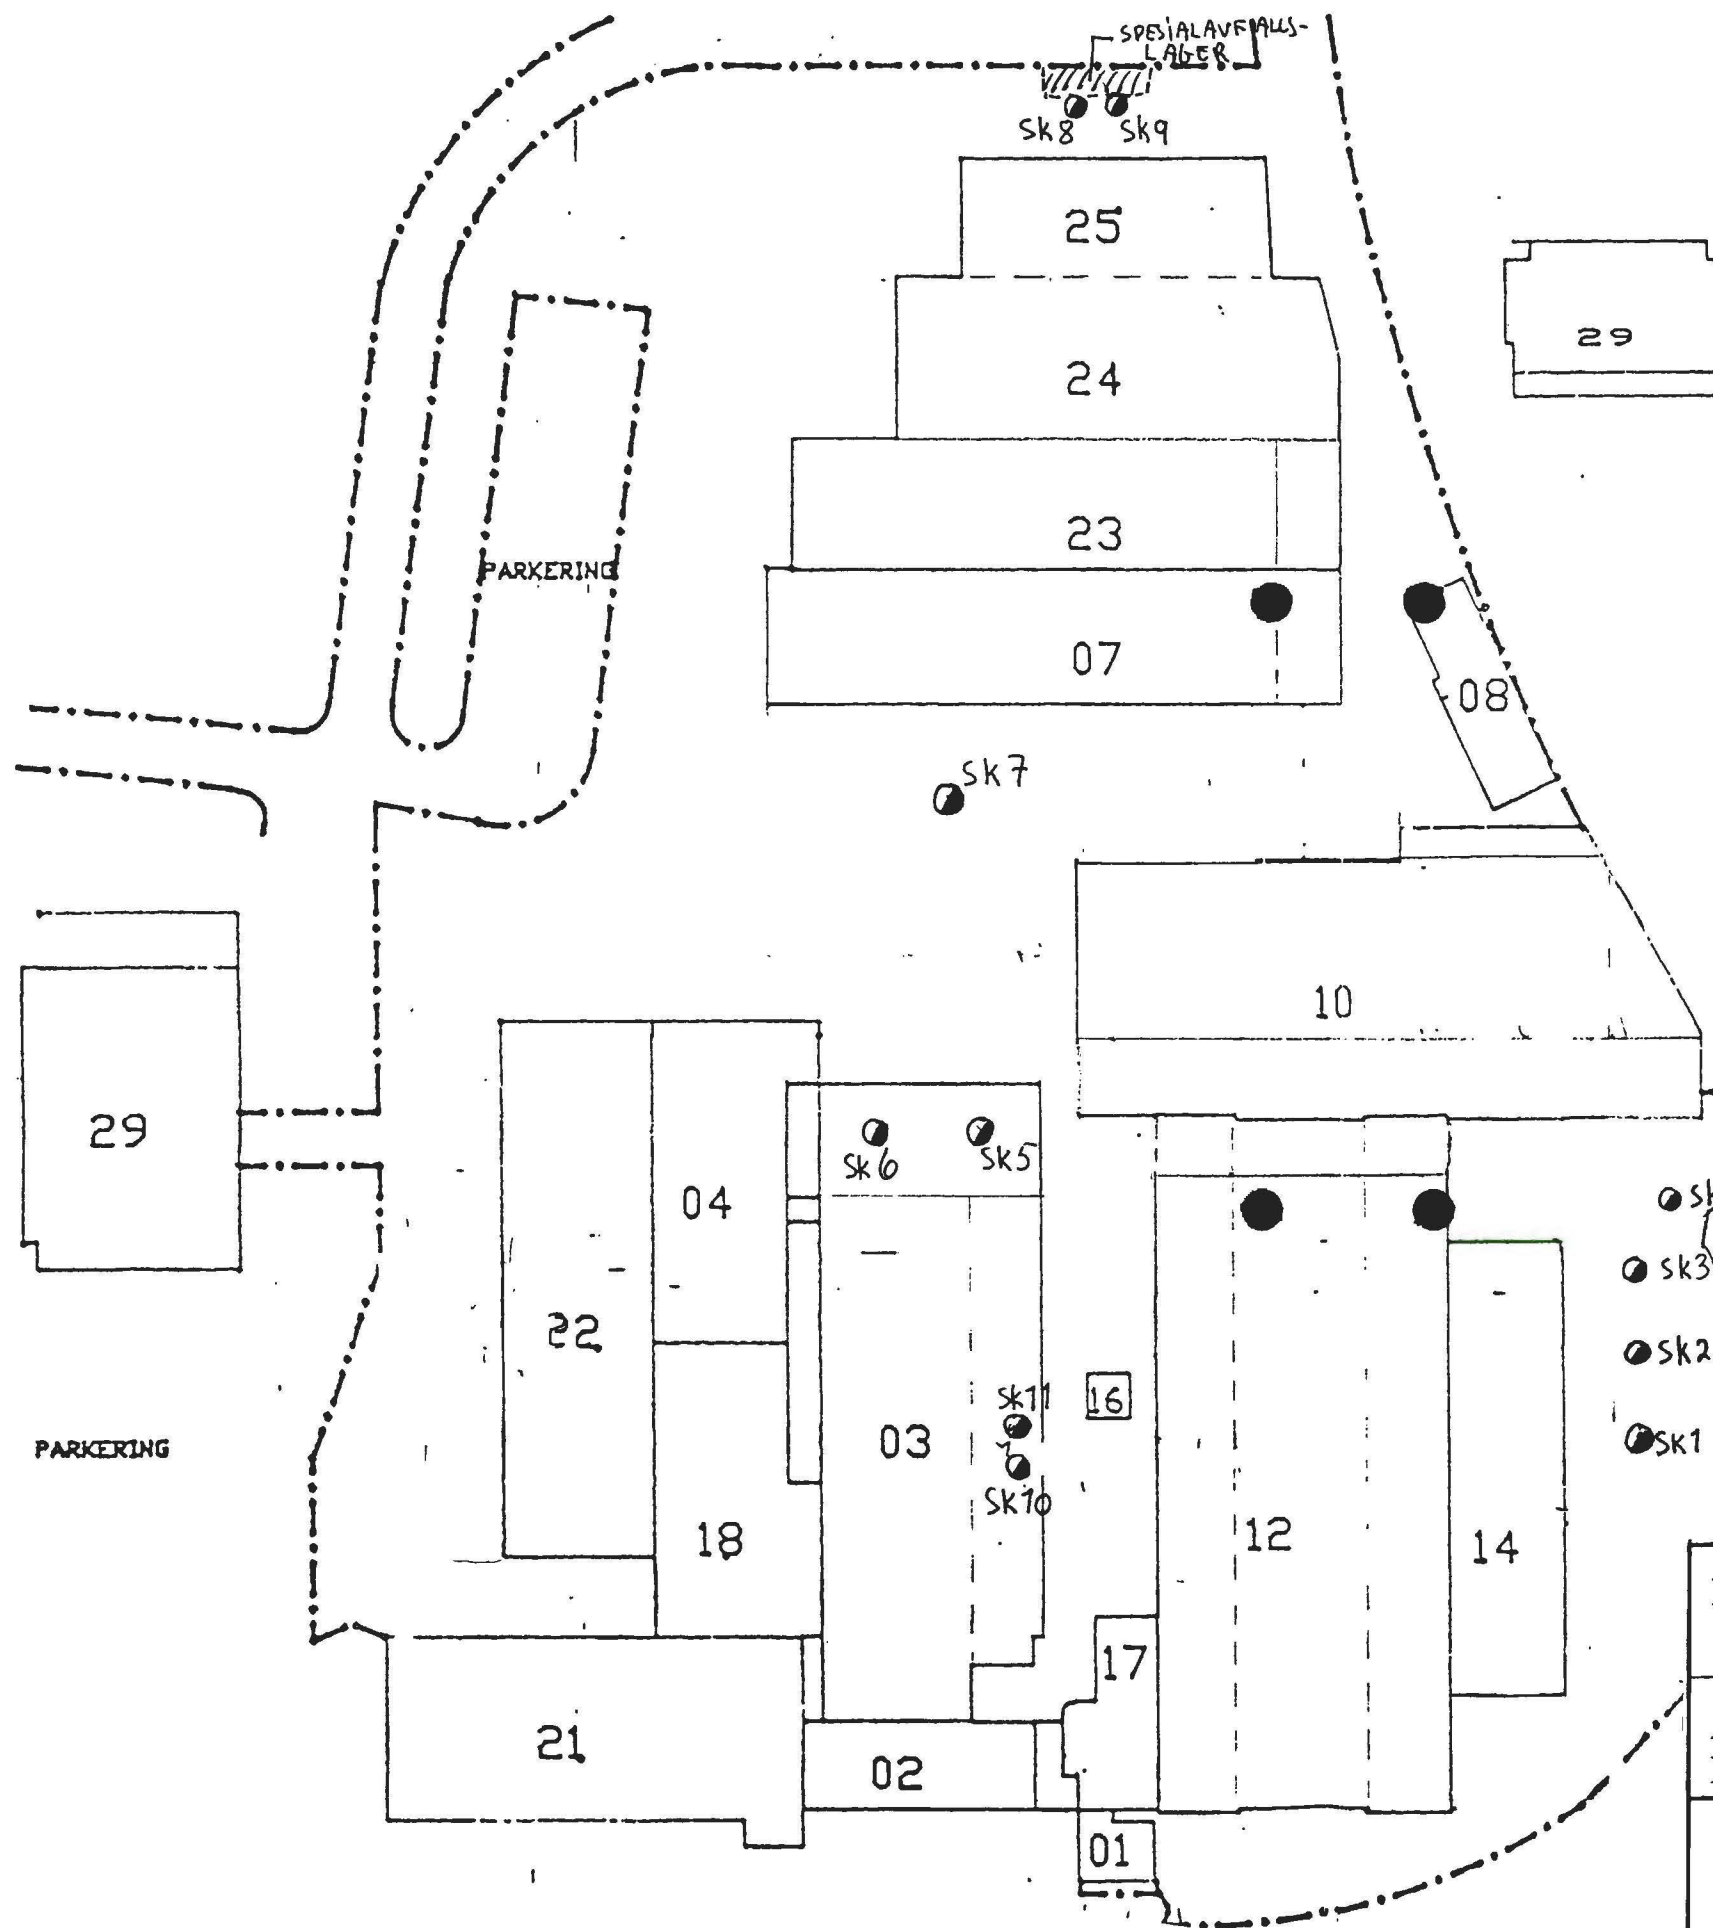


NOE3-1, NOE4-2,  
SK● = SKOVLING NOF3

BORPLAN	MÅLESTOKK	TEGNET
	ca 1:1000	GB
ABB HASLEFABRIKKENE, OSLO	OPPDRAG NR.	KONTR.
	43629	GB
NOTEBY NORSK TEKNISK BYGGEKONTROLL A/S	TEGN. NR.	DATO
	1	26.04.95
	REV.	

AREALDISPONERINGSPLAN  
 EB-DATAKABEL / BRYN

1145m <sup>2</sup>	4	OPDRISSE HØYBLOKK
1145m <sup>2</sup>	3	
1145m <sup>2</sup>	2	
1145m <sup>2</sup>	1	
1140m <sup>2</sup>	UNDERETASSE	

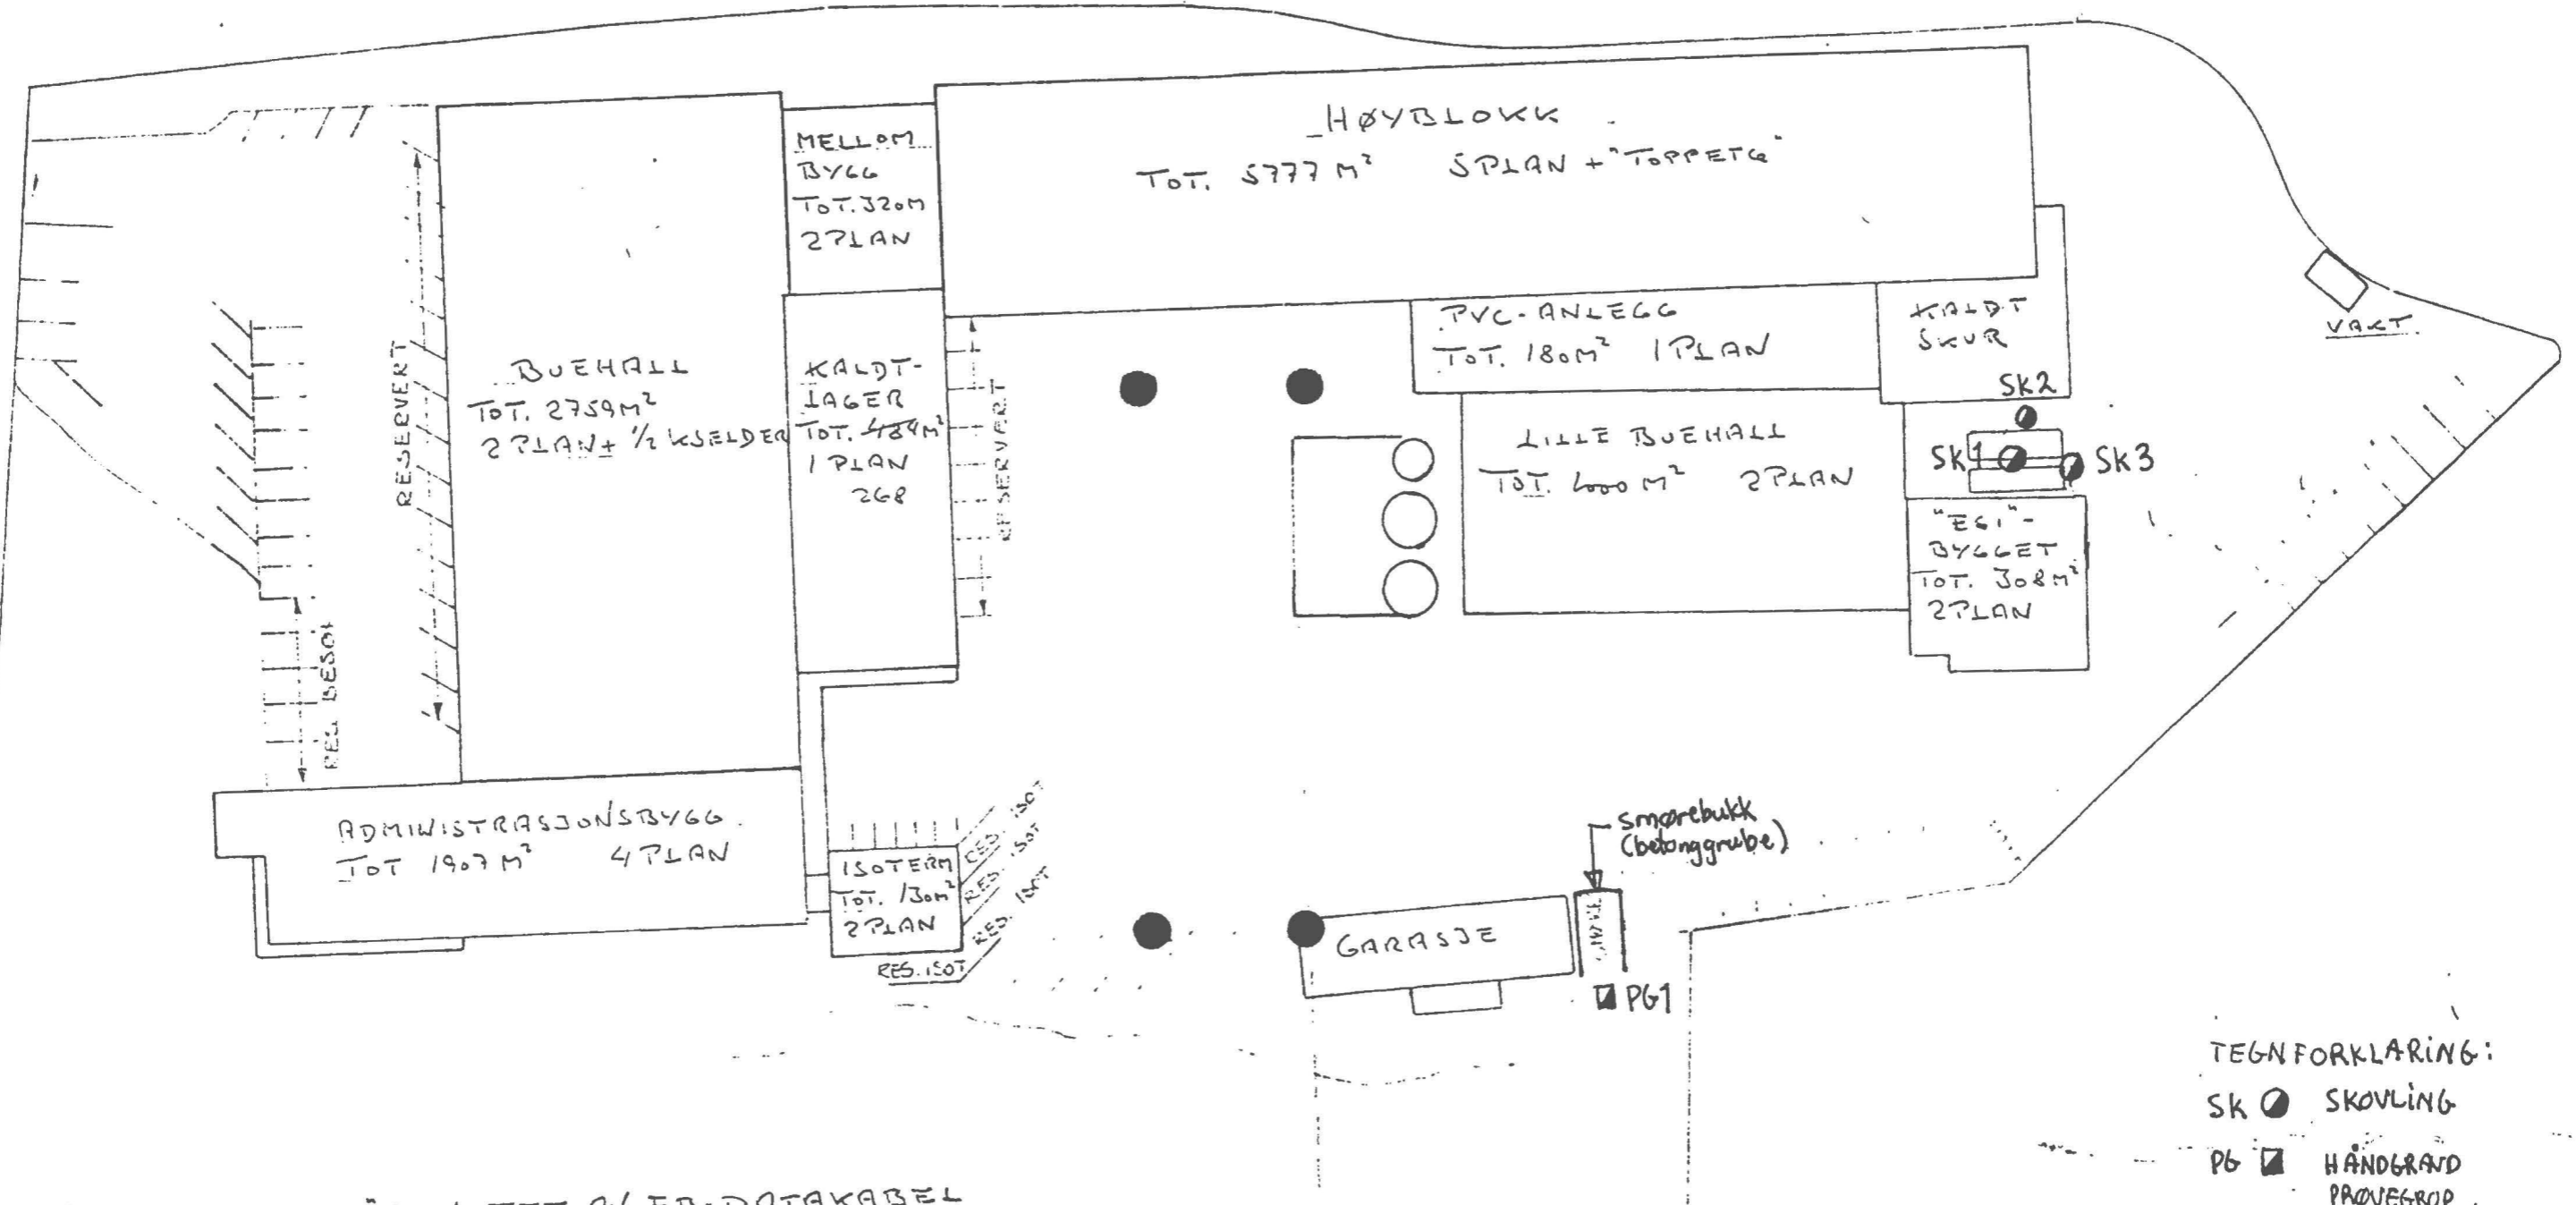

"KONTORAREAL" BENYTTET AV EB-DATAKABEL  
 "PRODUKSJONSAREAL"  
 UTLEID AREAL  
 AREAL TIL UTLEIE

TEGNFORKLARING:  
 SK ● SKOVLING  
 PB ■ HÅNDRAND  
 PRØVEGRUPP

BORPLAN	MÅLESTOKK	TEGNET
	ca 1:500	GB
ABB KABELFABRIKKER PÅ BRYN, OSLO	OPPDRAG NR.	KONTR.
	43629	DATO
NOTEBY NORSK TEKNISK BYGGEKONTROLL A/S	TEGN. NR.	REV.
	2	26.04.9