

G E O T E A M


8509

Kristoffer Robinsvei 13

overf. Aug 93/Amo

NO:08

*
1009

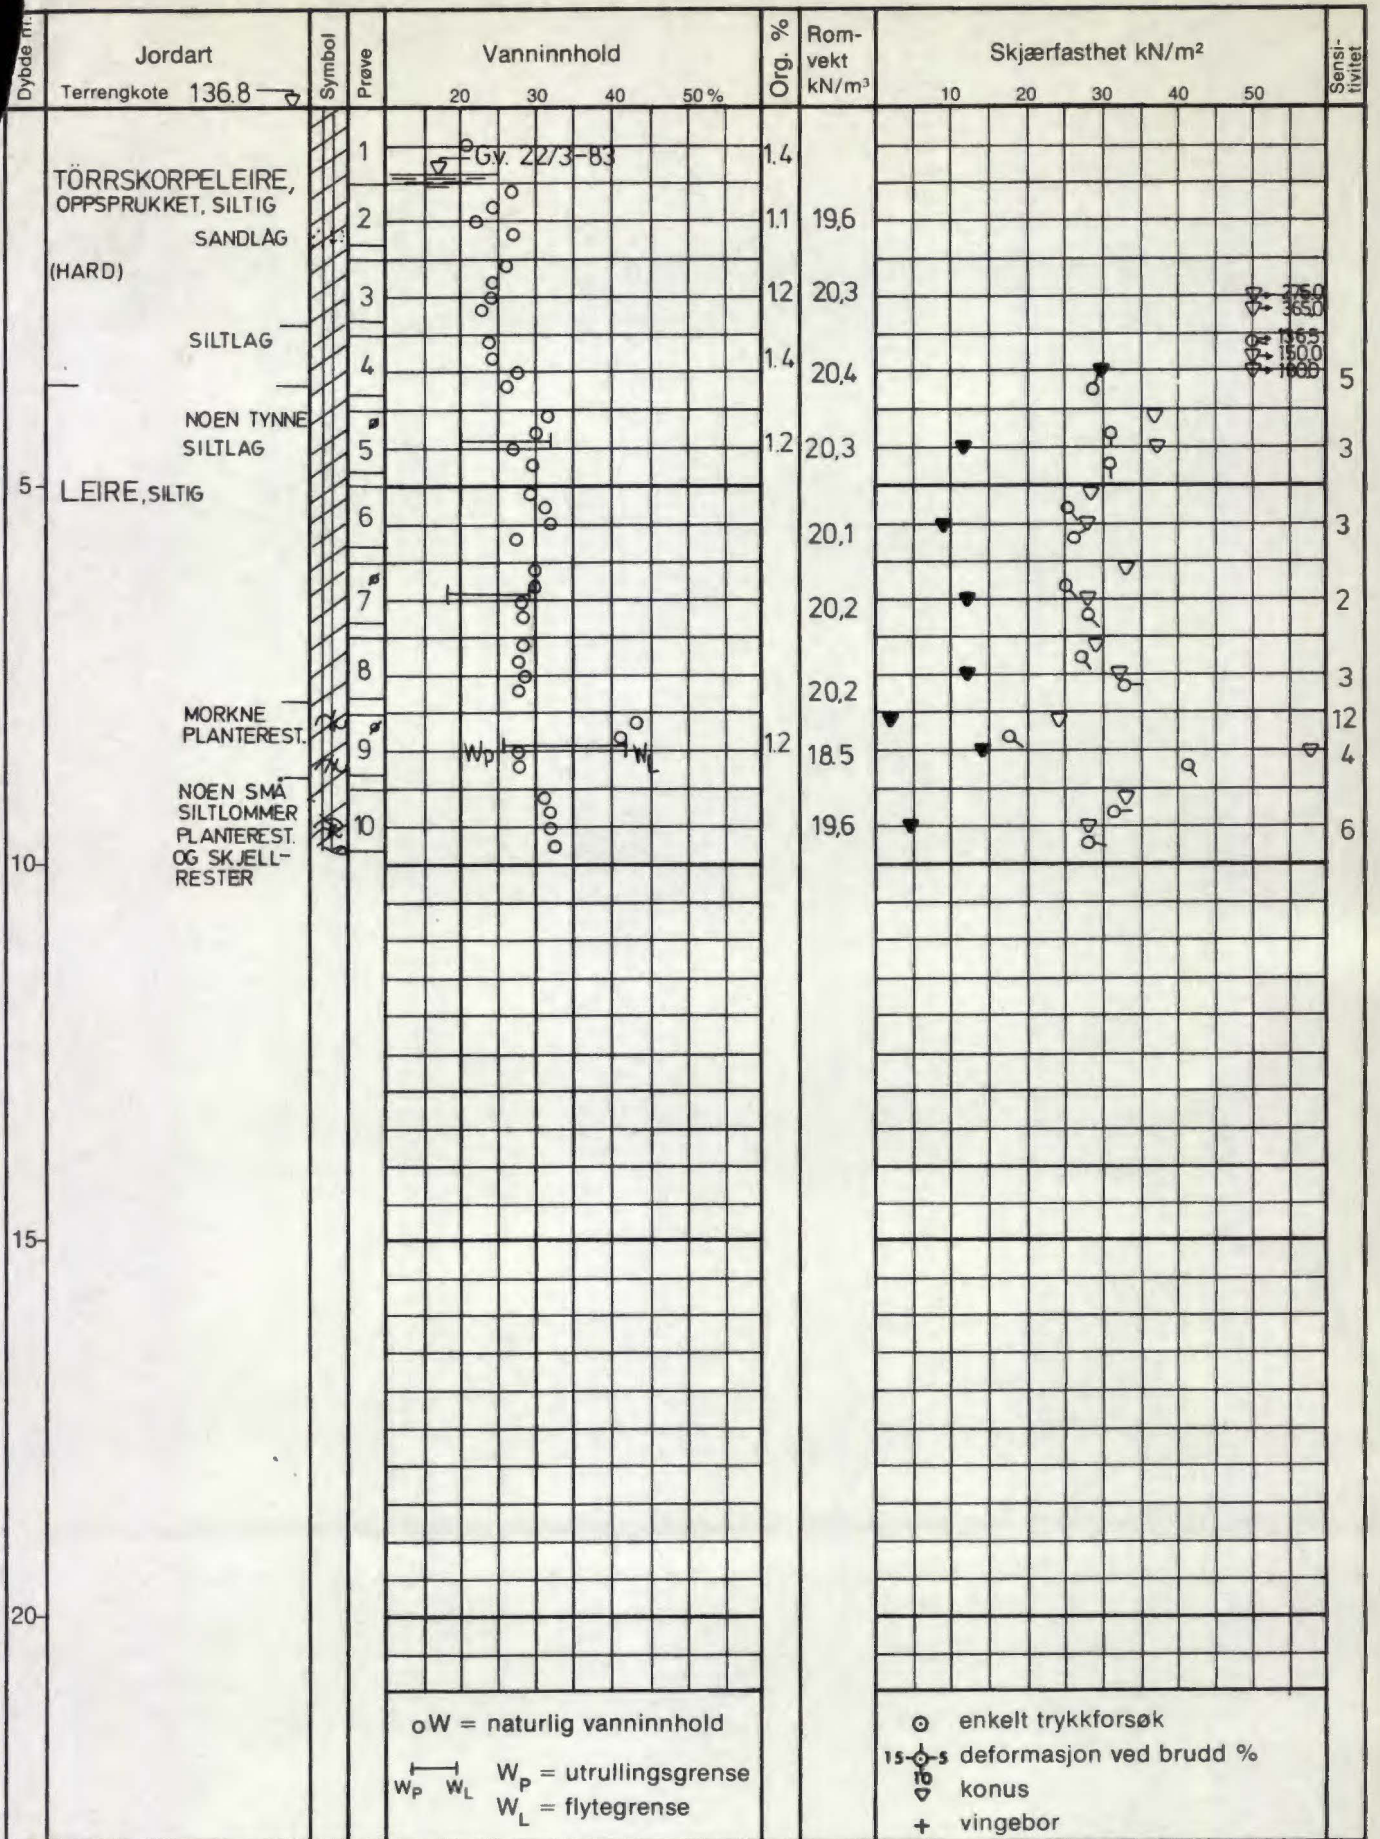

Ø = ødometer P = permeabilitetsforsøk K = kornfordeling T = triaksialforsøk

NÆRINGSBYGG, KR. ROBINS VEI 13, OSLO NO: 08 14


Boring nr: I Dato boret:

BORPROFIL

Tegnet av: *SN.* Godkjent:

A/s **GEOTEAM**

Tegn. nr: 8509-3

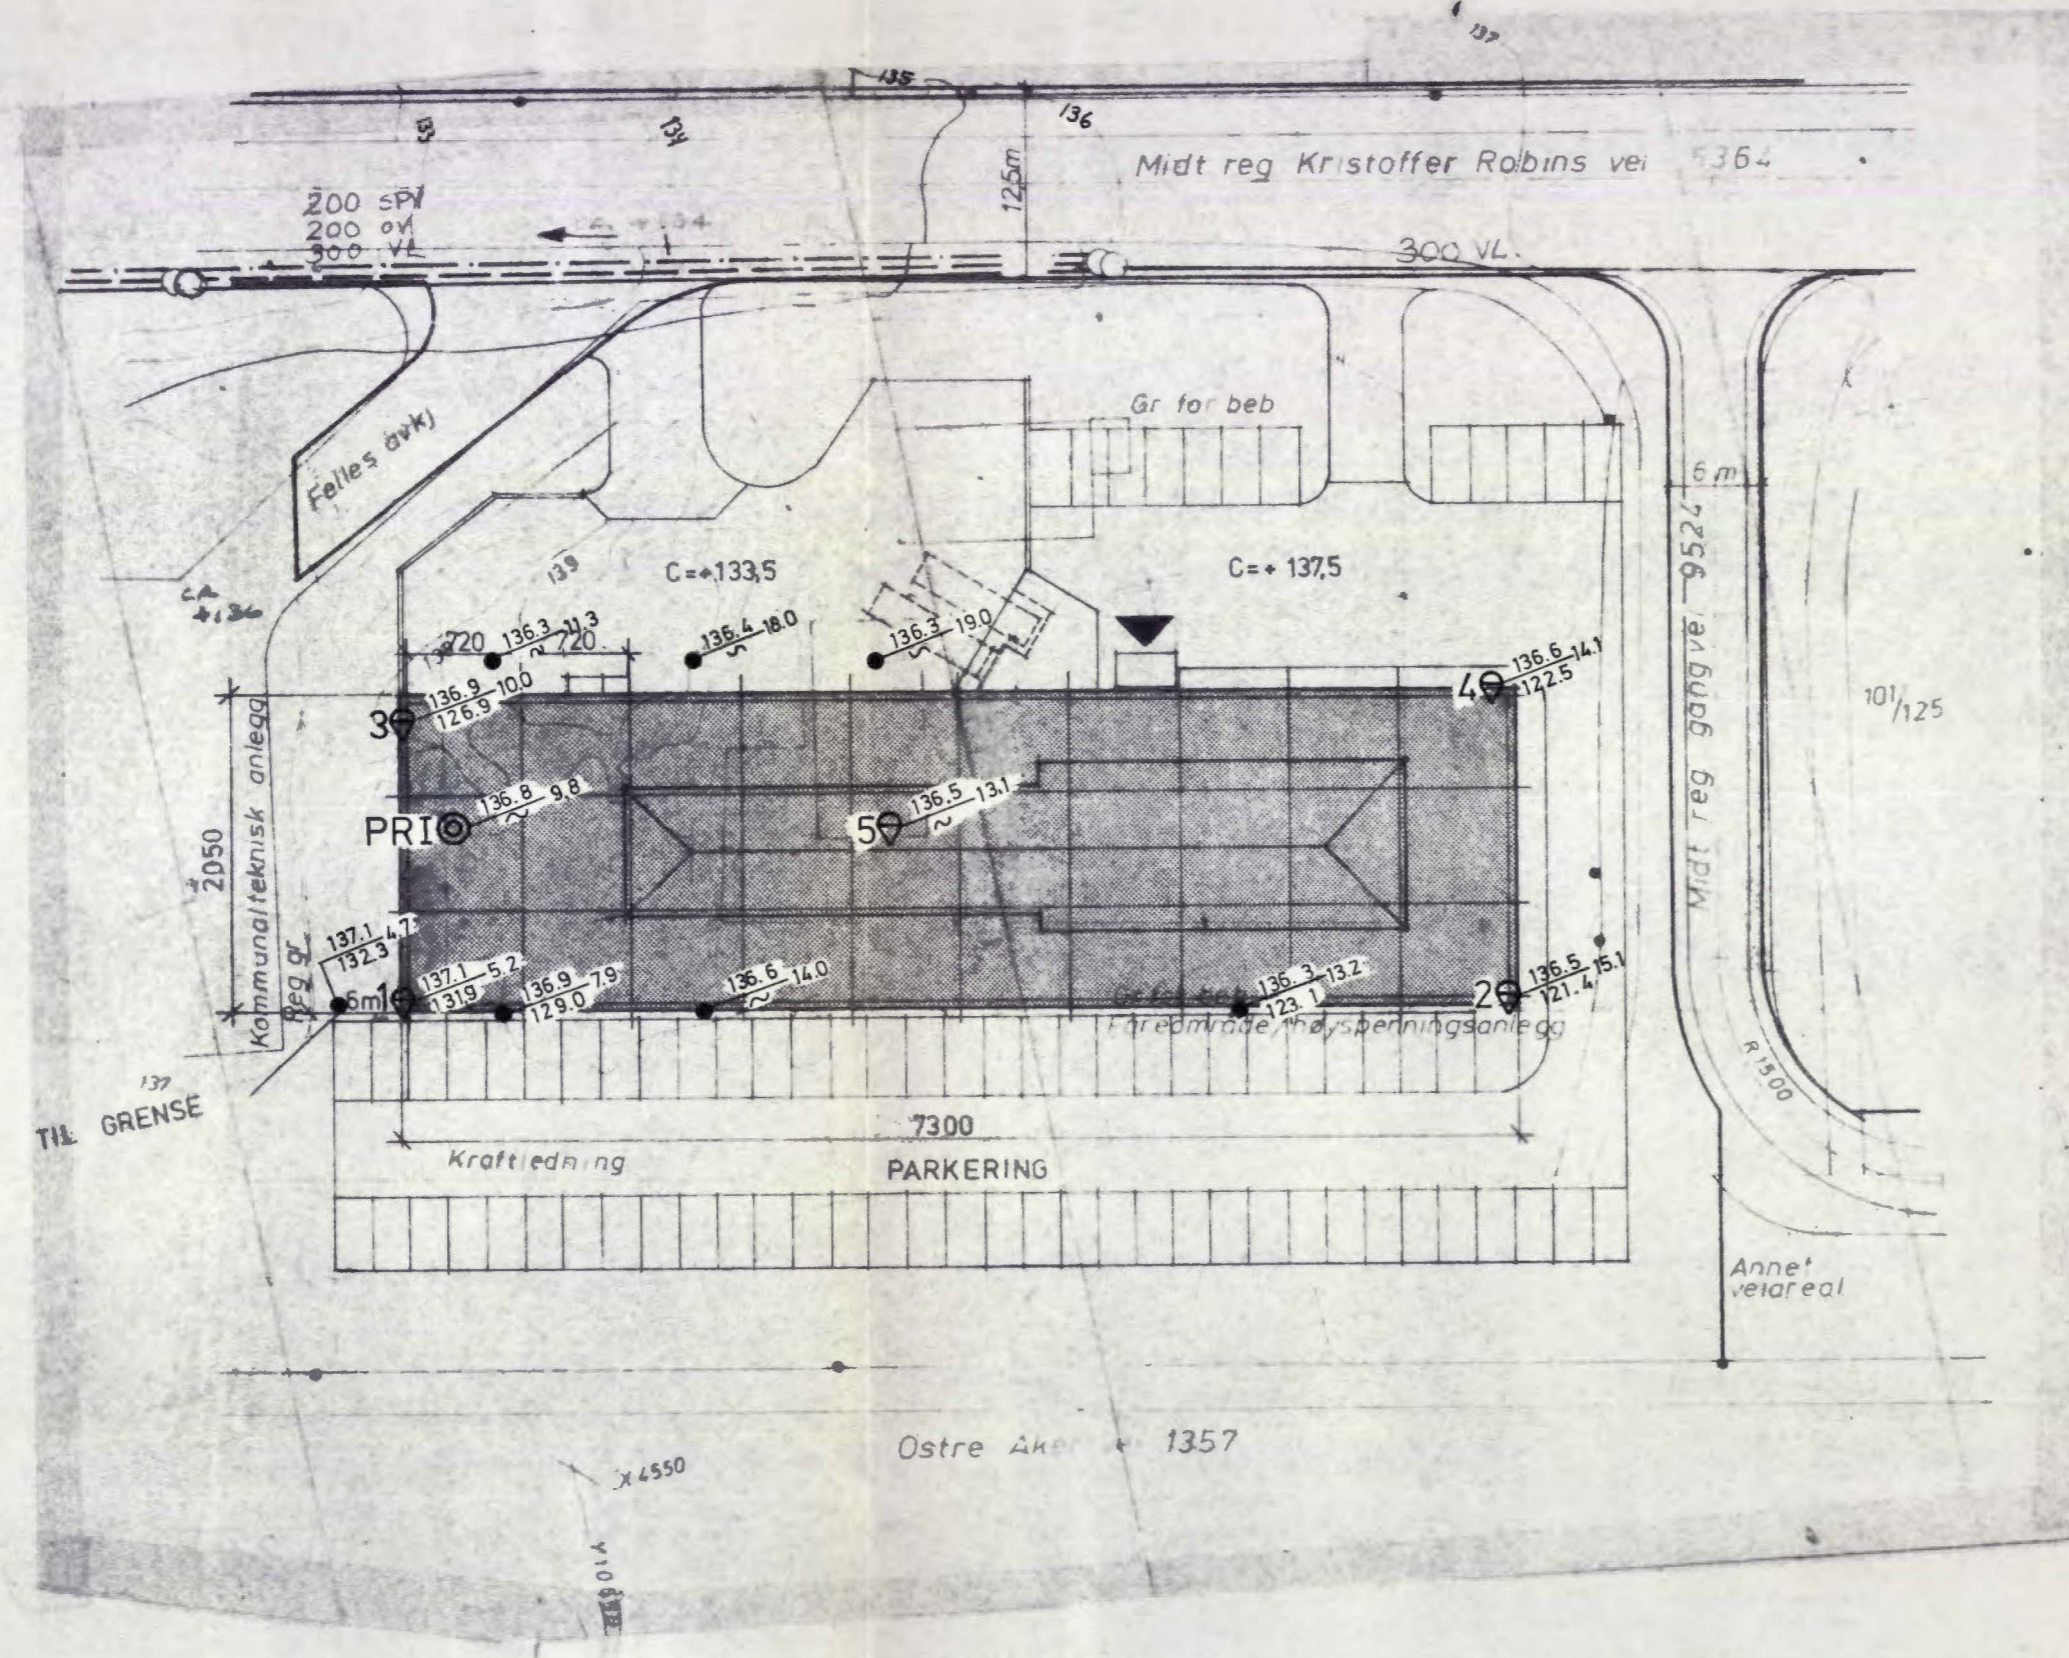

TEGNFORKLARING

- ⊙ PRÖVESERIE
 - ⊕ DREIETRYKKSØNDERING
 - BORING UTFØRT AV MADSHUS (RAPPORT 862 - 6/11 1973)
- ← TERRENGKOTE — BORET DYBDE
KOTE ANT. FJELL

c			
b			
a			
Rev.	Dato	Sign.	
Oppdragsgiver: BERNTSEN & BOE			
Anlegg: NÆRINGSBYGG			
Sted: KRISTOFFER ROBINS VEI 13, OSLO NO: 08 IV			
SITUASJONSPLAN		Målestokk	Målt.
		1:500	Beregn.
			Tegn. SW 8/4-83
			Kfr.
A/s GEOTEAM <small>GEODESI GEOTEKNIKK GEOTEKNIKK INGENIØRLOGI</small>		Tegn. nr. 8509-2	