

Tilhører Undergrundskartverket
MÅ ikke fjernes

Haukelid

32/72

Sorgenfrig. 2



NV:A 31



OVERFØRT TIL KARTPLATE

DATO: mai 76

SIGN: J. M. Leidr

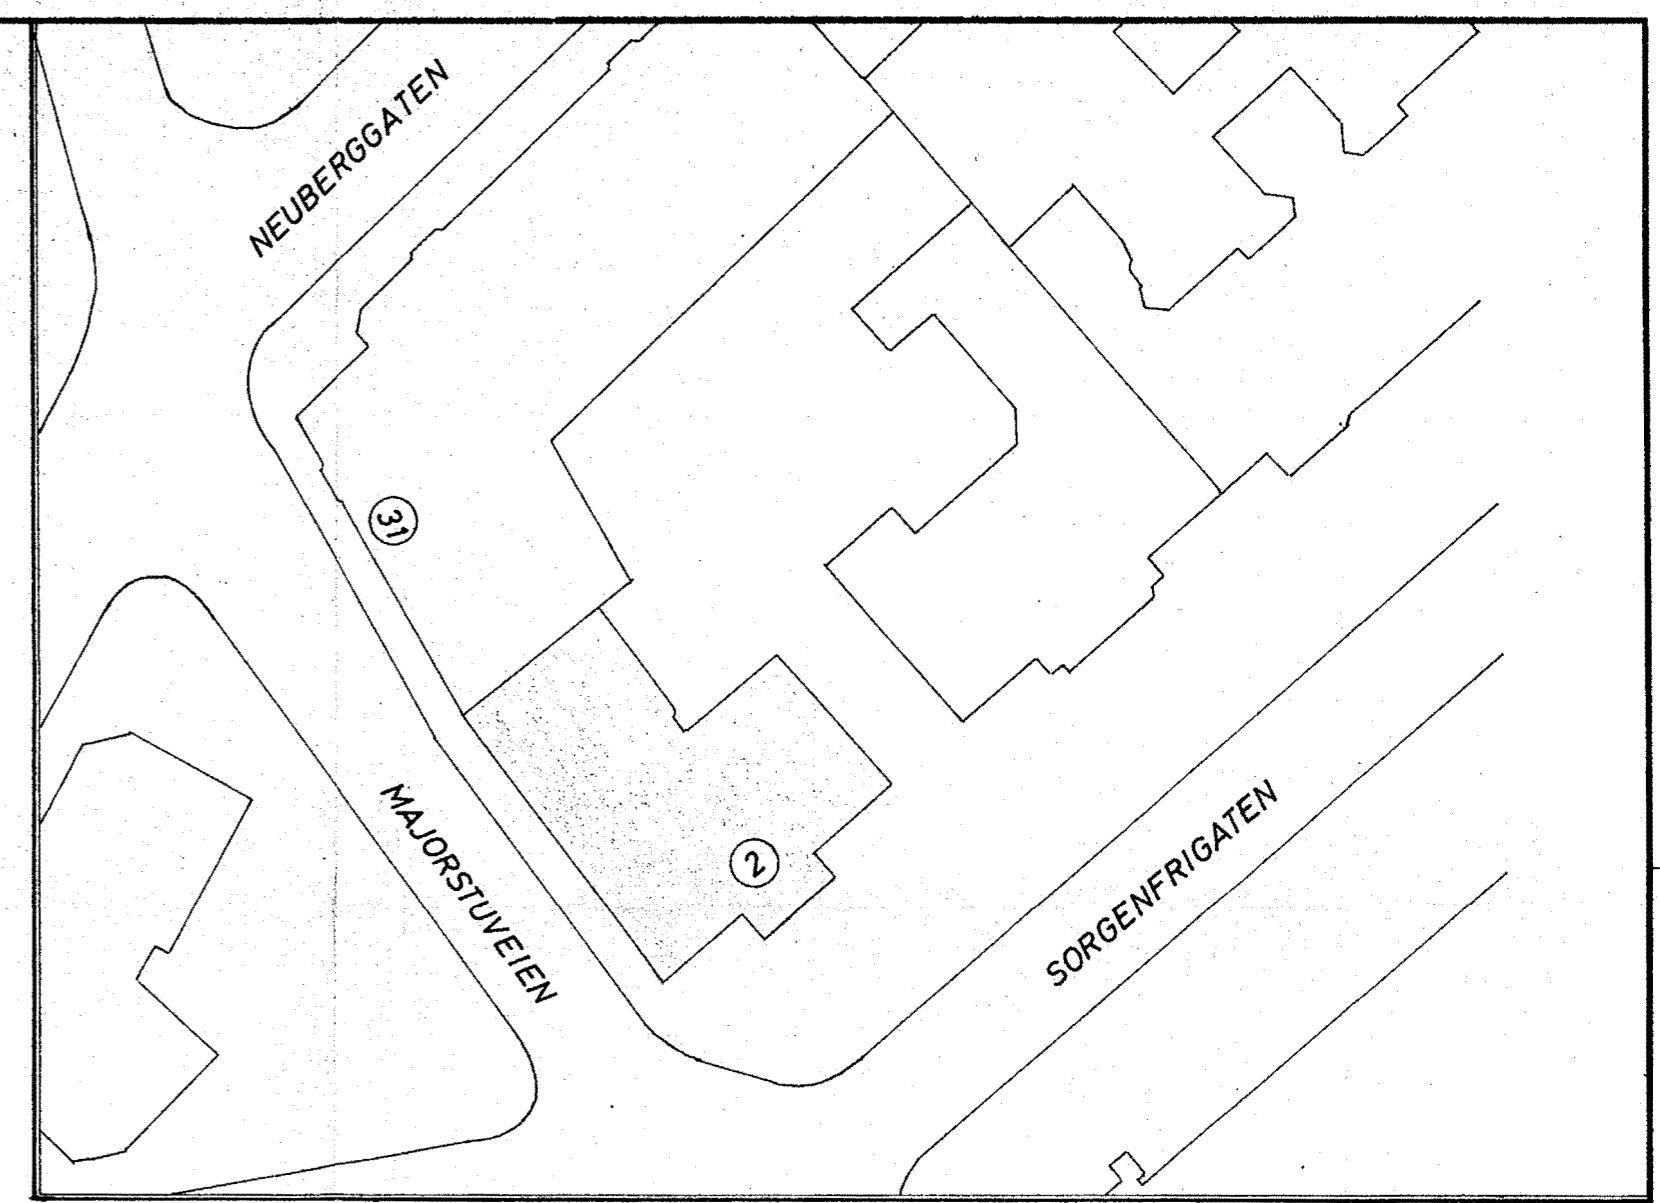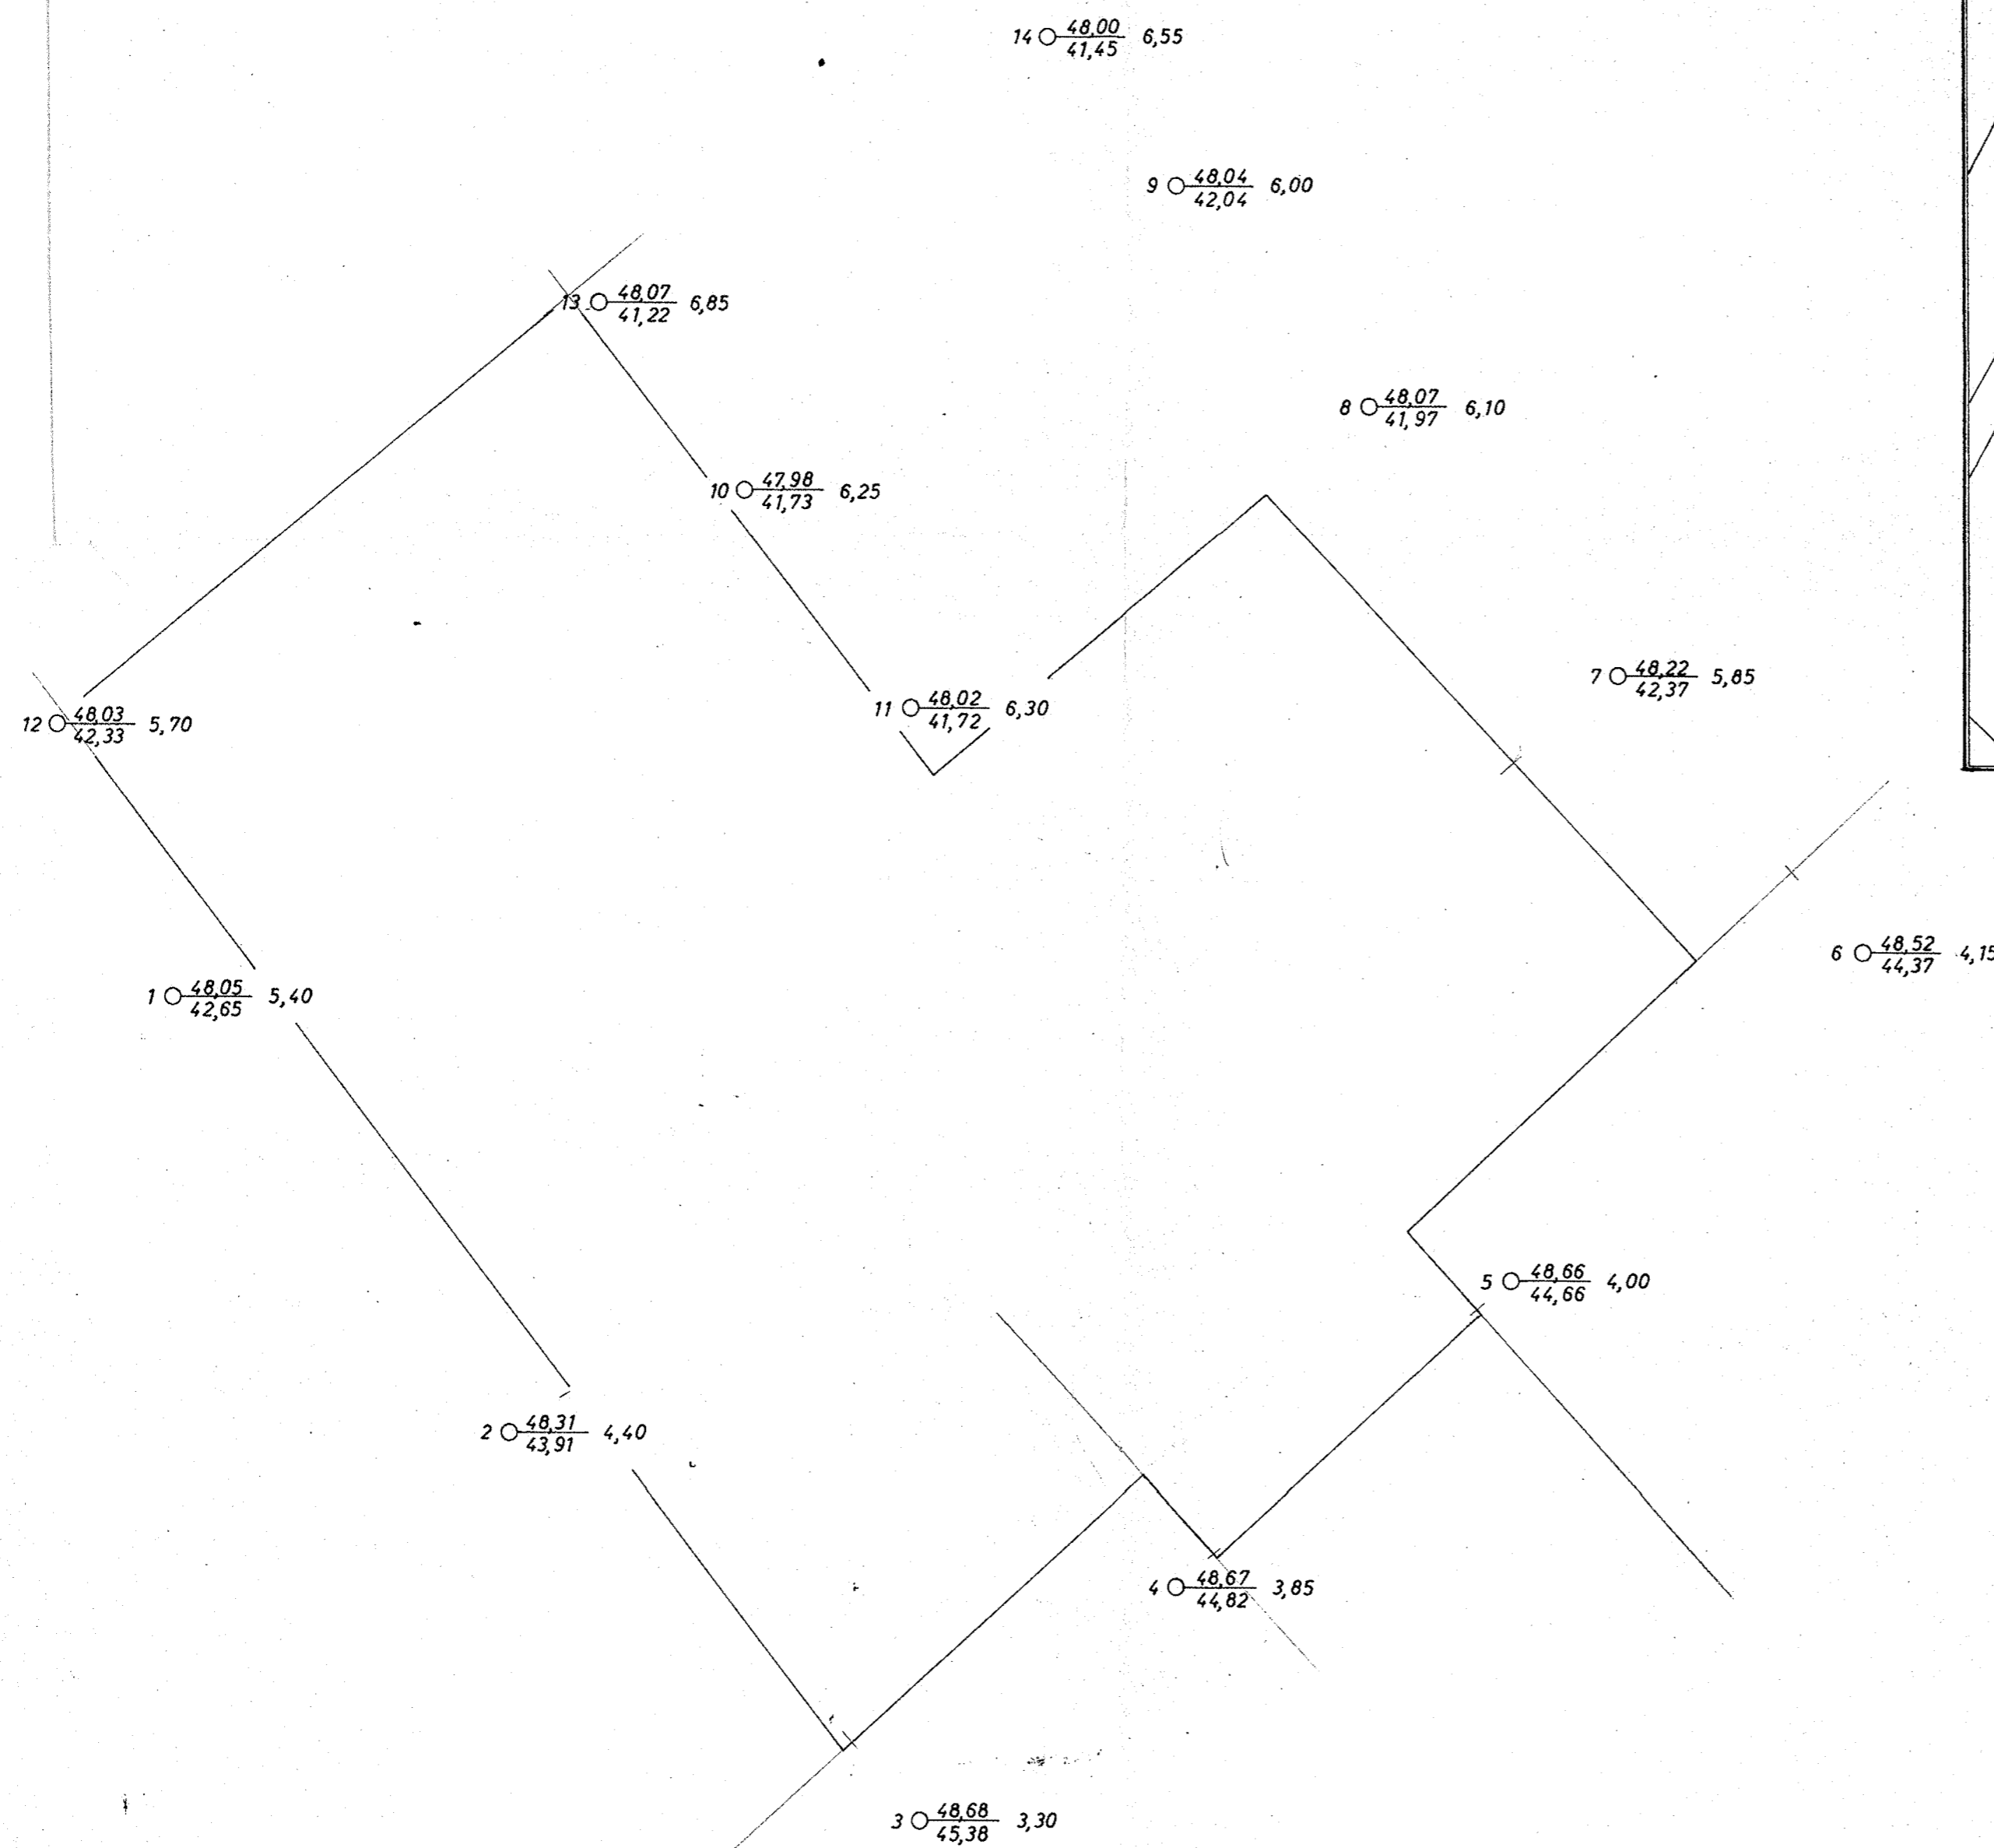

- $\frac{X}{Y}$ = **Borhull**
- X = Dybde til antatt fjell.
- Y = Kote terreng eller sjøbunn
- Z = " " antatt fjell.
- [X] = Boring dybde, likt fjell.
- \odot = Prøvehull, 54 m.m. diam.
- \ominus = " " 40 " " "
- \oplus = Vingeboret

REV.	INDEKS		
SORGENFRIGATEN 2		1. 9. 72	P.F.
OPPDRAAGSGIVER: NV. A3 I		DATE	SIGN.
SITUASJONSPLAN		MÅLSTOKK	GODKJENT
BORPLAN		1 : 500	R. Sevaldson
		1 : 100	
INGENIØRFIRMA HAUKELID AS		ERSTATNING FOR:	
GRUNNUNDERSØKELSER - OPPMÅLING		TEGN. NR.: 3030 - 1	
Telefon 21 30 40 - Sandakerveien 76 - Oslo 4		ARB. NR.: 32 / 72	