


NOTEBY 49171

SOL 15

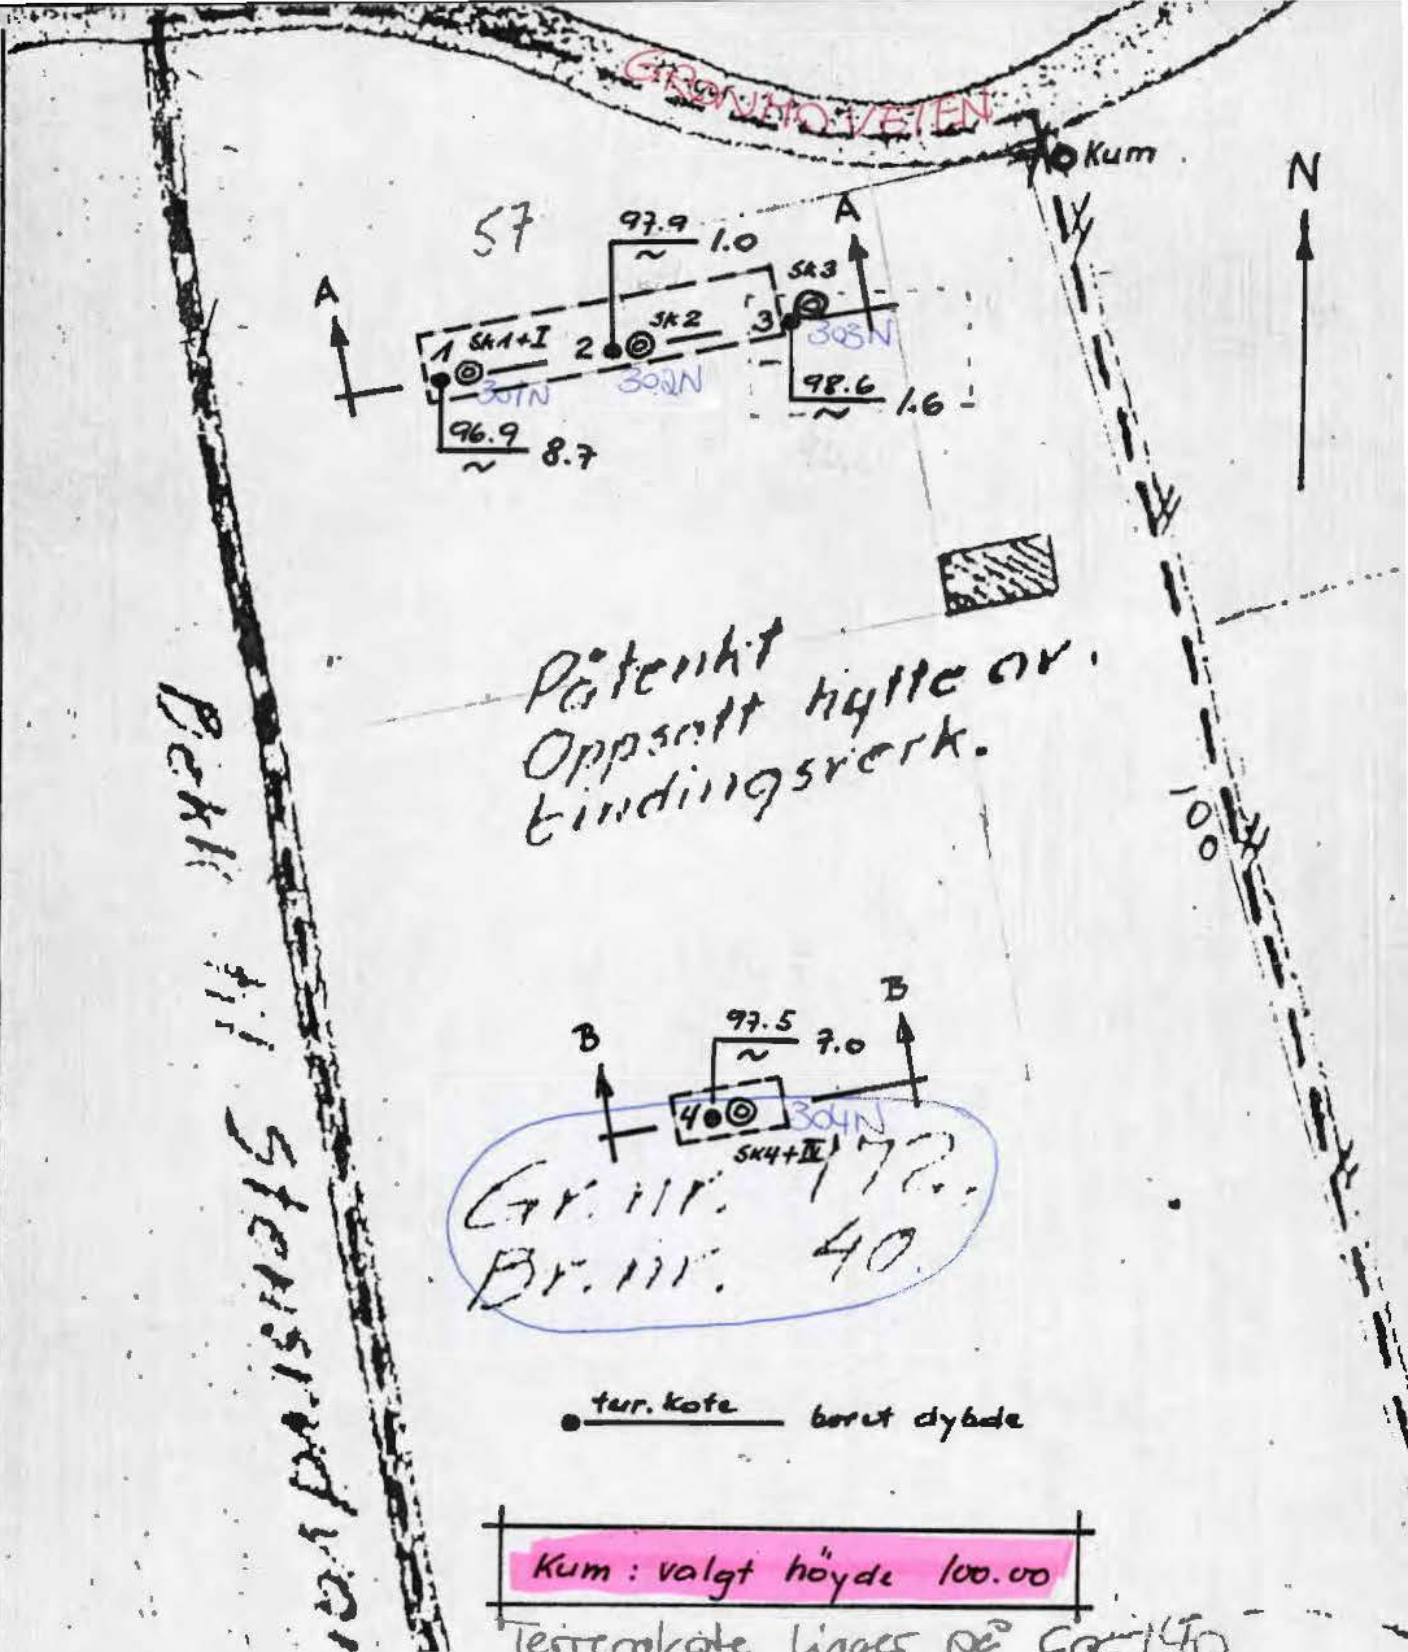

ter. kote beret dybde

Kum: valgt høyde 100.00

Terrengkote ligger på 60.140

BORBOK NR. 9588

LAB. BOK NR. 1170.

SOL 15 III

- DREIESONDERING    ☆ FJELLKONTROLLBORING    ⊙ PRØVESERIE    + VINGEBORING
- ⊕ KJERNEBORING    ⊖ TRYKKDREIESONDERING    □ PRØVEGROP    ⊖ PORETRYKKMÅLING

<p style="font-size: 24px; margin: 0;">BORPLAN</p> <p style="margin: 0;">Svelviksand 1/3</p> <p style="margin: 0;">Tomt Bjerkeby</p>	<p>MÅLESTOKK</p> <p style="font-size: 24px;">1:500</p>	<p>TEGNET</p> <p style="font-size: 24px;">000</p>	<p>REV</p>
		<p>KONTR</p>	<p>KONTR</p>
		<p>DATO</p> <p style="font-size: 24px;">21.11.88</p>	<p>DATO</p>
<p style="font-weight: bold; font-size: 24px;">NOTEBY</p> <p style="font-size: 10px;">NORSK TEKNISK BYGGEKONTROLL AS</p>	<p>OPPDRAK NR</p> <p style="font-size: 24px;">49171</p>	<p>TEGN. NR.</p> <p style="font-size: 24px;">1</p>	<p>REV.</p>
		<p>SIDE</p>	