

Tilhører Undergrundskartverket
Må ikke fjernes

NOTE BY

8 4 6 0

NO, K3, IV

Strömsvn. 273

Eikmaskin A/S

27. jan. 1972

Tilhører Undergrundskartverket
Må ikke fjernes

NO, K-3 IV
Overtøst mas 91/EHL

Kopi

KVARTALSKART

over

gnr.: 116 bnr.: 64 m.fl.

Areal: ca. 17 870 m²

Plate: NOK3^{IV} + 4^{II}


Sjnr.: 1396/70

M. 1:500

17-1-1971
A. Andersen

Koordinatliste


	X	Y		X	Y
1	1724,5	7344,2	21	1685,8	7432,6
2	1740,6	7367,6	22	1690,5	7429,0
3	1737,2	7393,0	23	1700,0	7421,6
4	1714,5	7365,5	24	1704,7	7417,9
5	1712,2	7391,1	25	1723,5	7404,1
6	1686,8	7388,5	26	1705,6	7409,3
7	1684,7	7413,5	27	1702,1	7404,6
8	1695,7	7426,3	28	1698,4	7399,7
9	1682,2	7438,7	29	1672,3	7396,0
A	1751,3	7381,1	30	1670,0	7422,0
G11	1704,9	7319,9			
H12	1693,0	7331,5			
B13	1709,6	7415,4			
C14	1728,7	7438,6			
E15	1659,0	7410,5			
D16	1701,0	7461,6			
F	1717,6	7362,2			
M	1731,74	7327,19			
N	1762,17	7364,31			

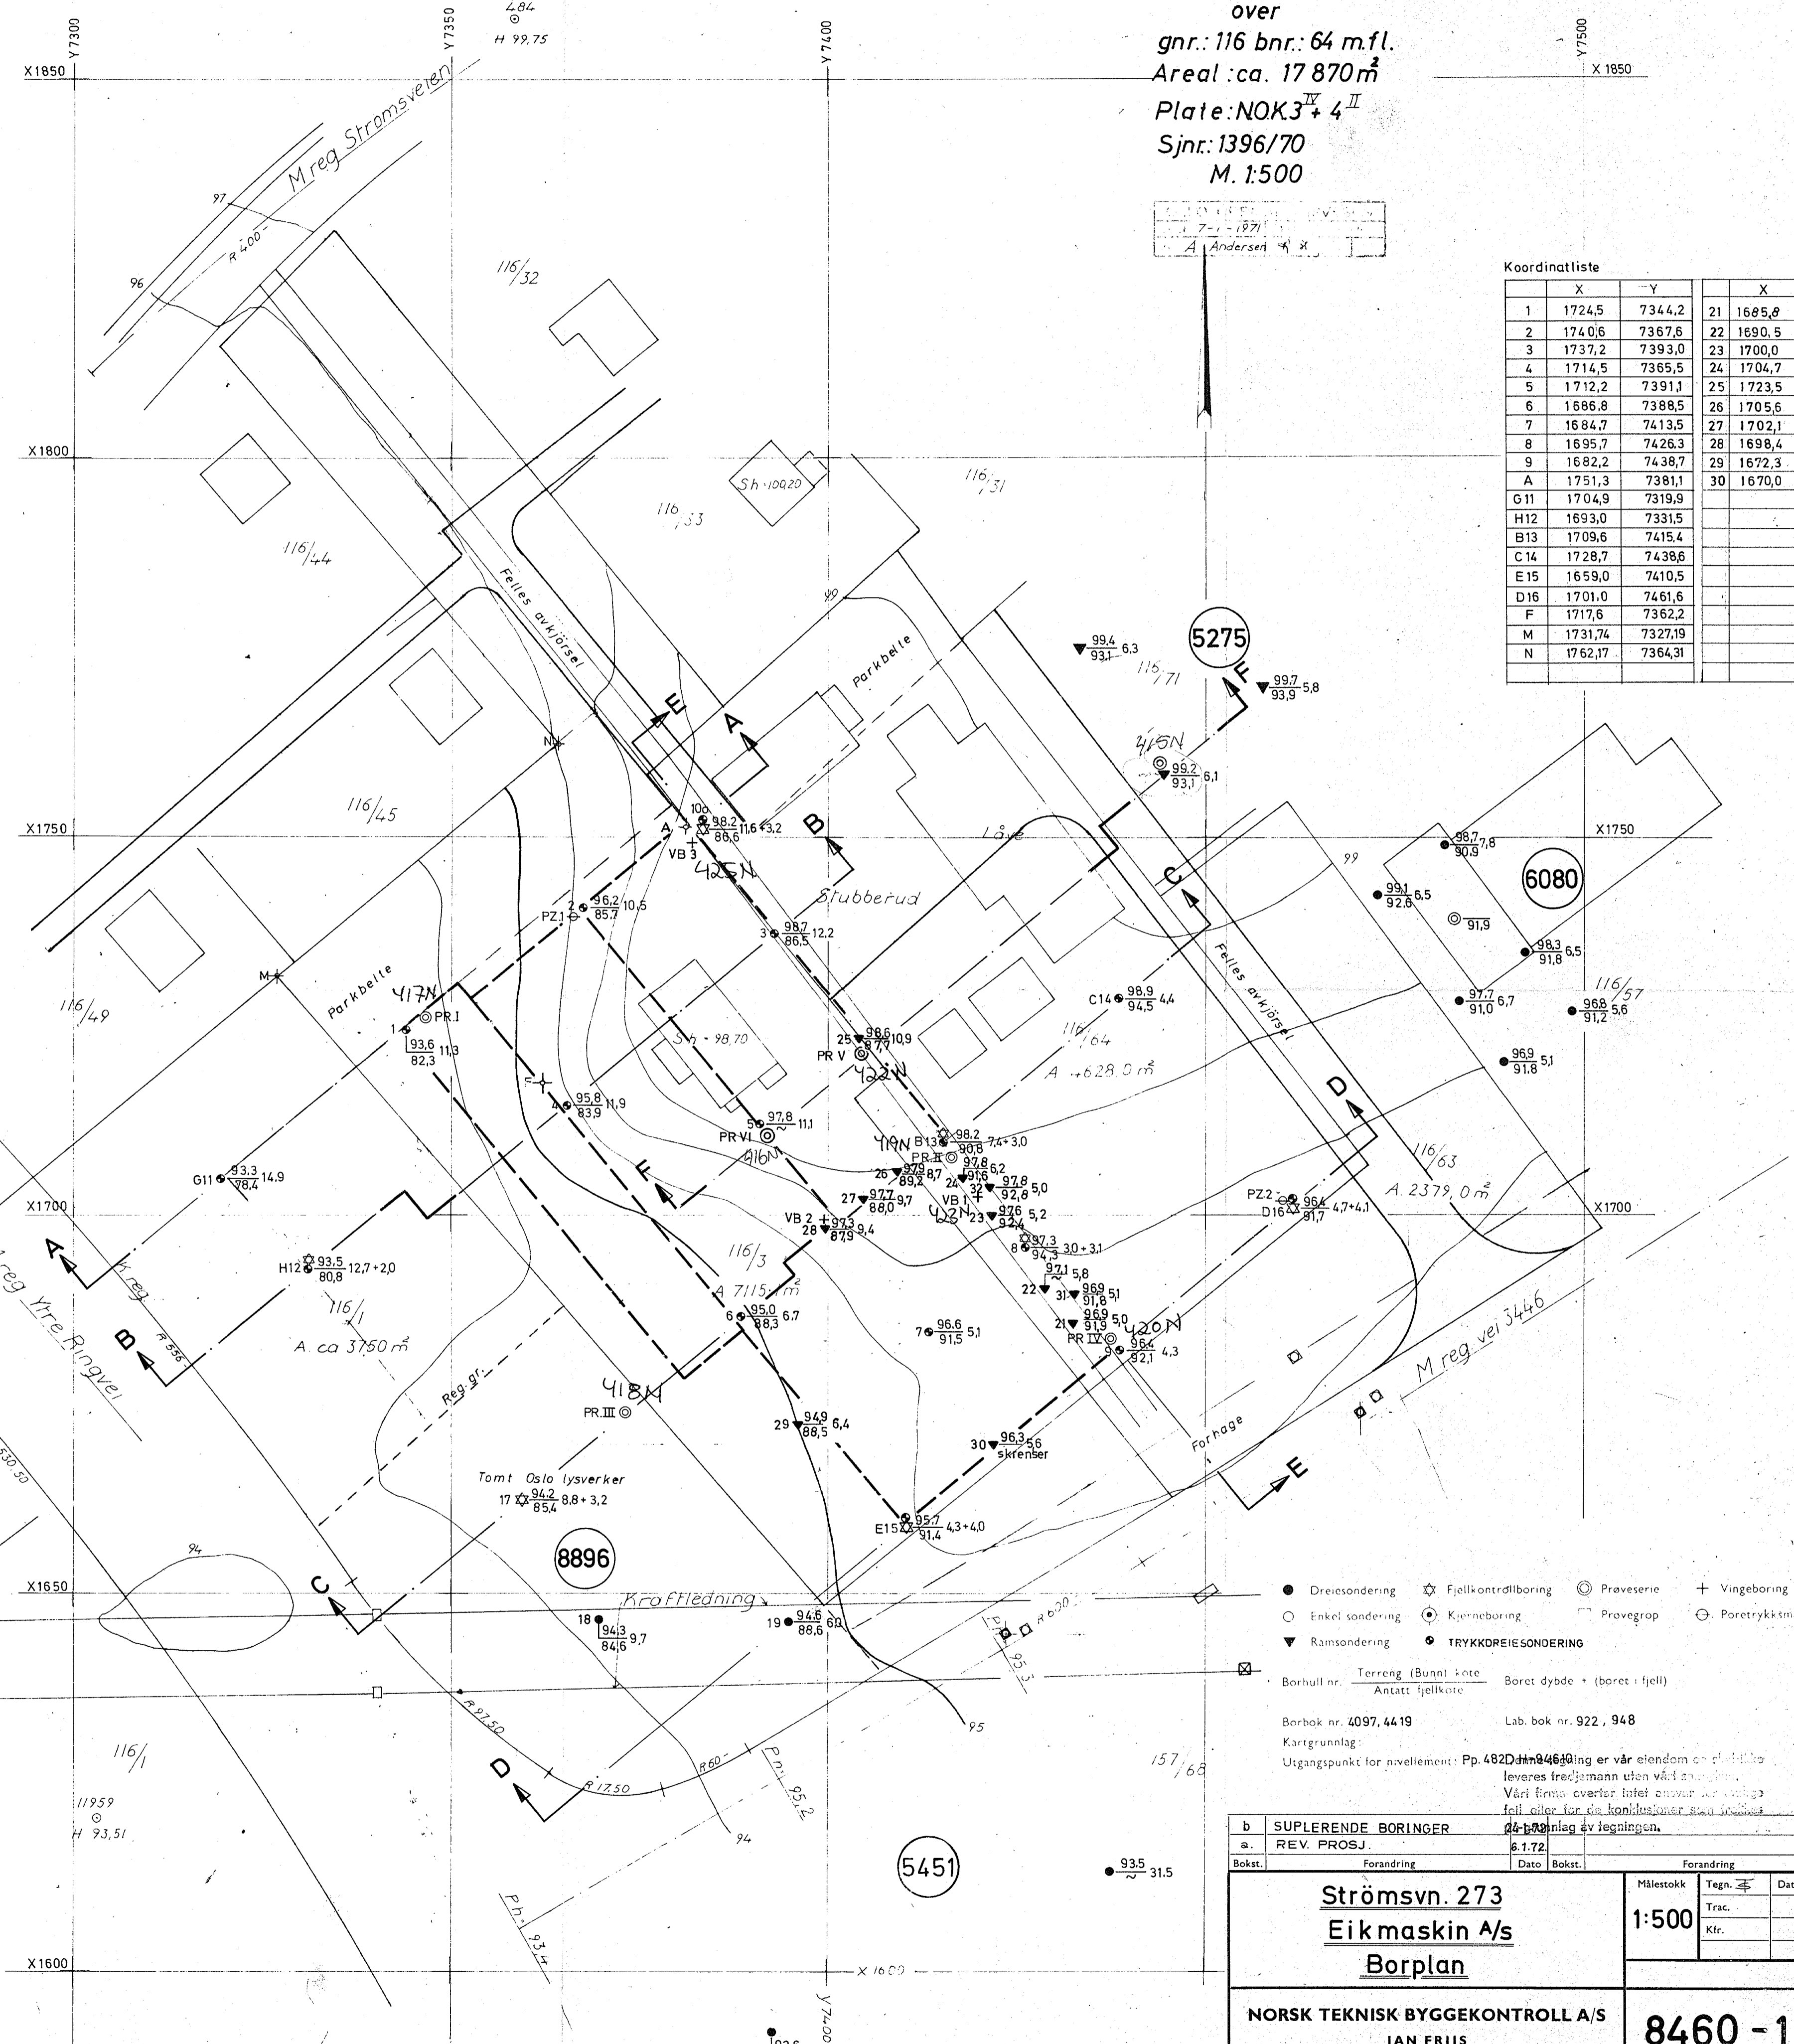

- Dreiesondring
 - Enkel sondring
 - ▼ Ramsondring
 - ☆ Fjellkontrollboring
 - Kjerneboring
 - TRYKKDREIESONDERING
 - ⊙ Prøveserie
 - Prøvegrop
 - ⊖ Poretrykk smaling
 - ⊗ Vingeboring
- Borhull nr. Terrang (Bunn) kote
Antatt fjellkote
- Boret dybde + (boret i fjell)
- Borbok nr. 4097, 4419
- Kartgrunnlag: Utgangspunkt for nivellering: Pp. 482 Dm 84610
- Lab. bok nr. 922, 948
- Vårt firma overtar infet ansvar for alle gje feli eller for de konklusjoner som fremkommer av tegningen.


b	SUPLERENDE BORINGER				
a	REV. PROSJEKT	6.1.72			
Bokst.	Forandring	Dato	Bokst.	Forandring	Dato
<p>Strømsvn. 273 Eikmaskin A/s Borplan</p>			<p>Målestokk 1:500</p>		
<p>NORSK TEKNISK BYGGEKONTROLL A/S JAN FRIIS</p>			<p>8460-1b</p>		
<p>Thv. Meyersgt. 9, Oslo 5</p>					

Profil A - A

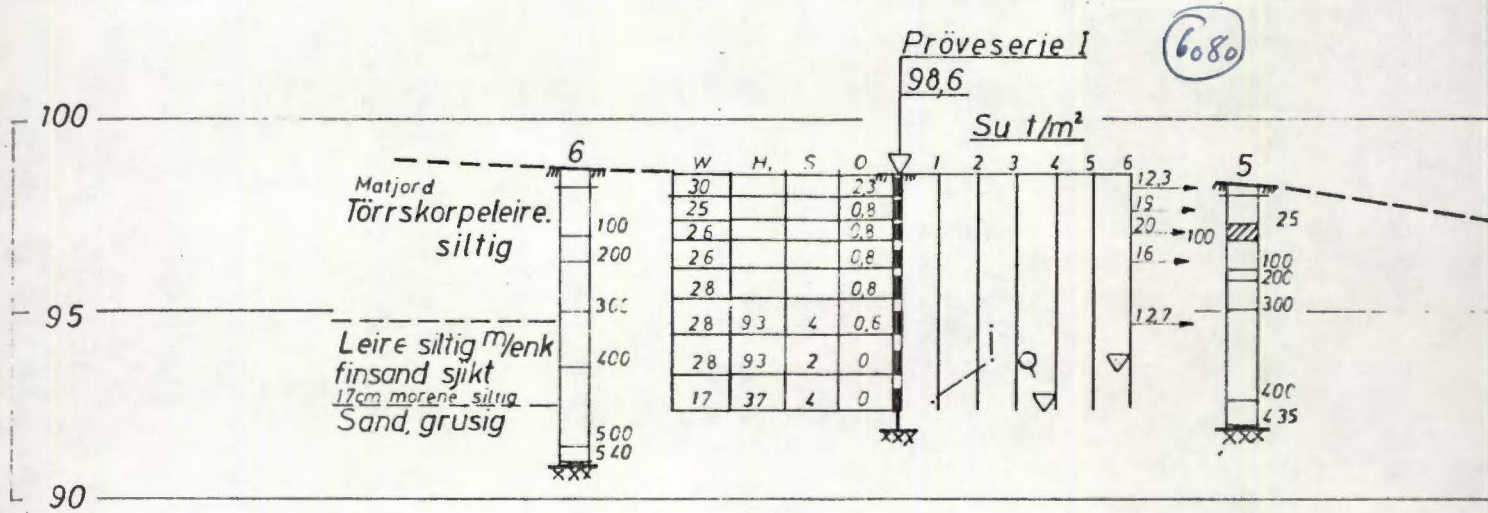

Denne tegning er vår eiendom og skal ikke leveres tredjemann uten vårt tillatelse. Vårt firma påtar seg ingen ansvar for mulige feil eller for de konklusjoner som trekkes på grunnlag av tegningen.

Profil B - B

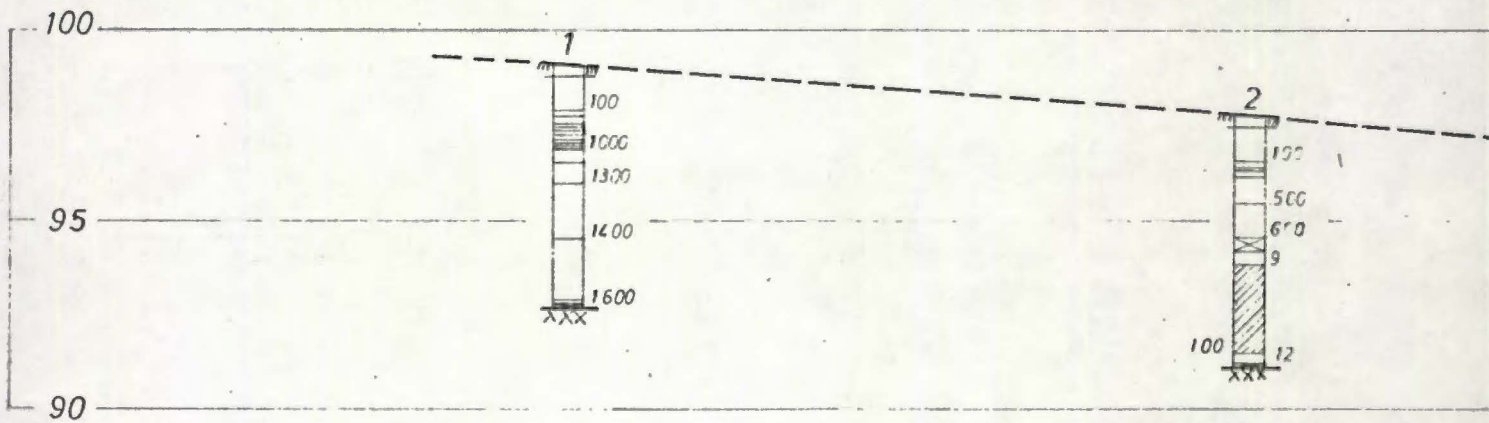


(strømsvn. 273
Eikesmaskin 4/s)

M: 1:200

8460 (hentet fra 6080)

Profil A-A

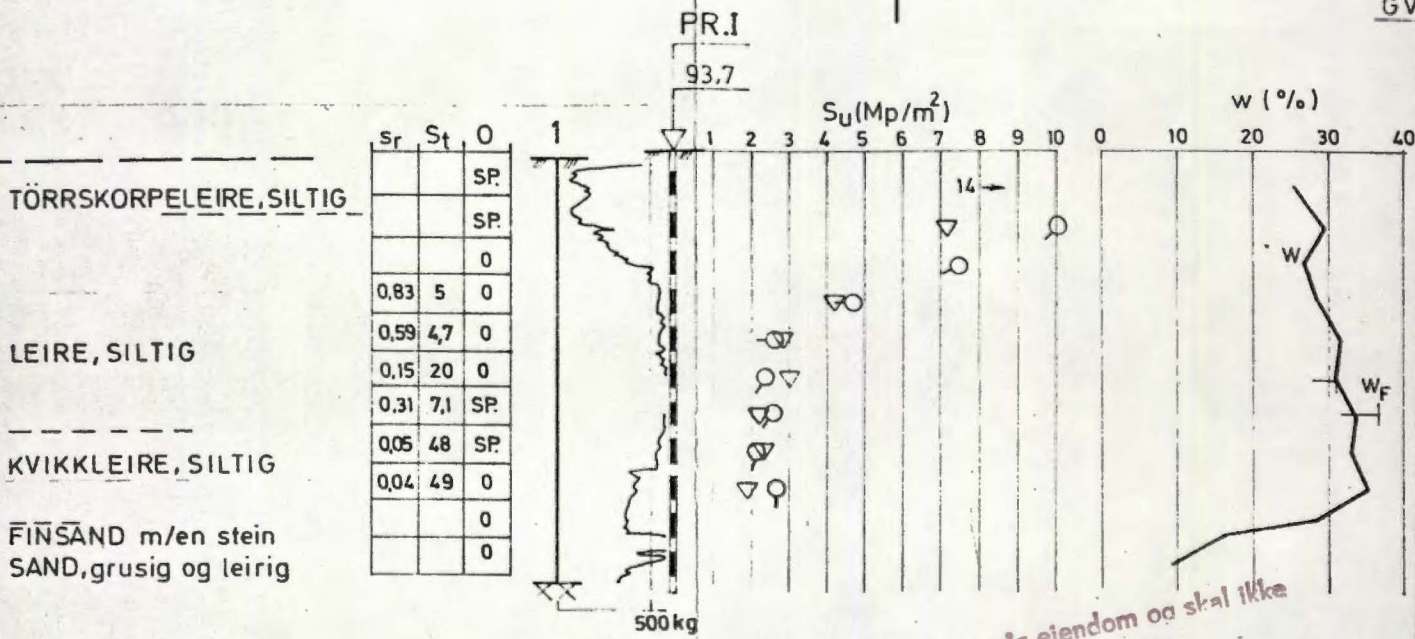

TÖRRSKORPELEIRE, SILTIG


LEIRE, SILTIG

KVIKLEIRE, SILTIG

FINÅSAND m/en stein
SAND, grusig og leirig

Denne tegning er vår eiendom og skal ikke leveres ferdig med utskrift. Vår firma påtar seg ansvar for feil eller mangler i tegningen på grunnlag av tegningen.

Profil B-B

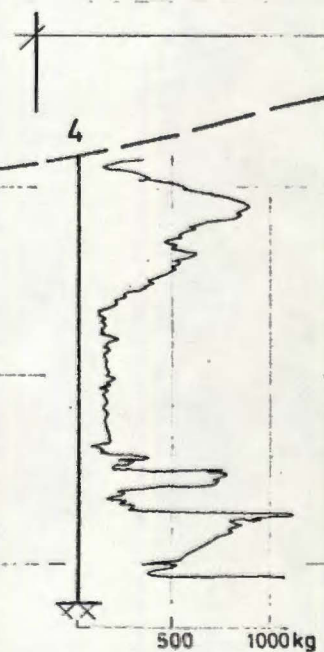


Stromavn 273

M: 1:200

8460 - 2

Profil C-C


PROSJ. BYG

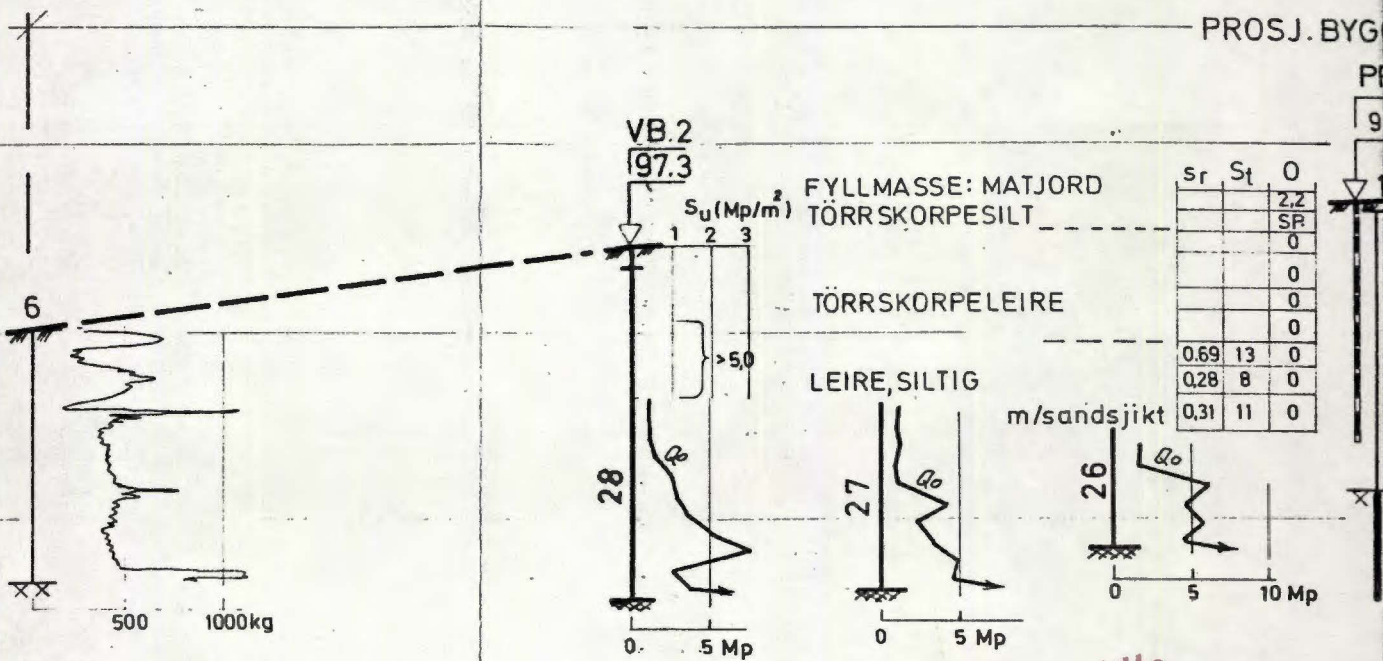

Denne tegning er vår eiendom og skal ikke leveres fra jernmann eller andre. Vårt firma overtar i forbindelse med kjøp av eiendommen alle ansvar for de konklusjoner som trekkes på grunnlag av tegningen.

Profil D-D

PROSJ. BYG

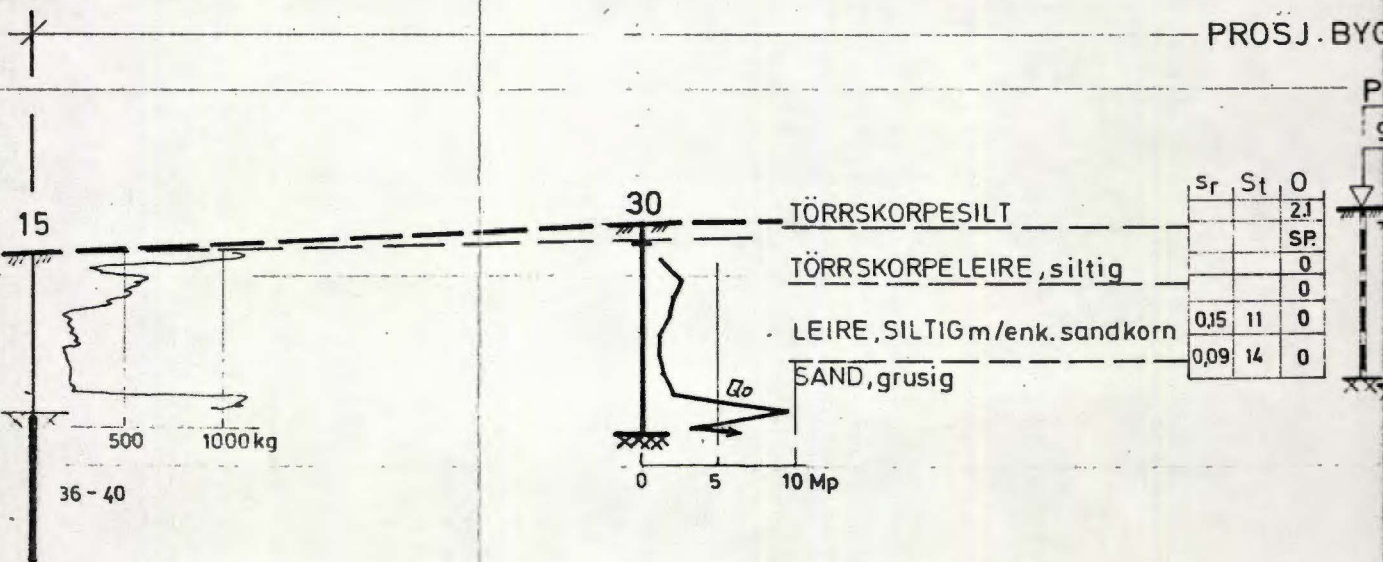

Strømsvun 273
Eikesmaskin AS
1:200
8460 - 3a

17


TÖRRSKORPELEIRE, SILTIG
 LEIRE, SILTIG
 SAND m/en stein

PR. III

94,4

S_u (Mp/m²)

w (%)

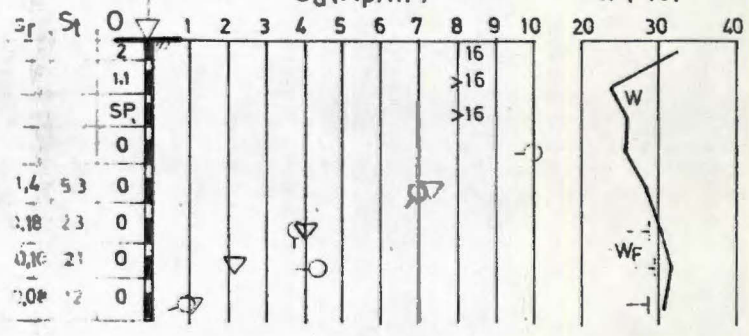

6

Borsynk
 cm/min.
 44 - 40


19



15

36


Strömsun. 273
 Eiks maskin AS
 M 1:200
 8460-3a

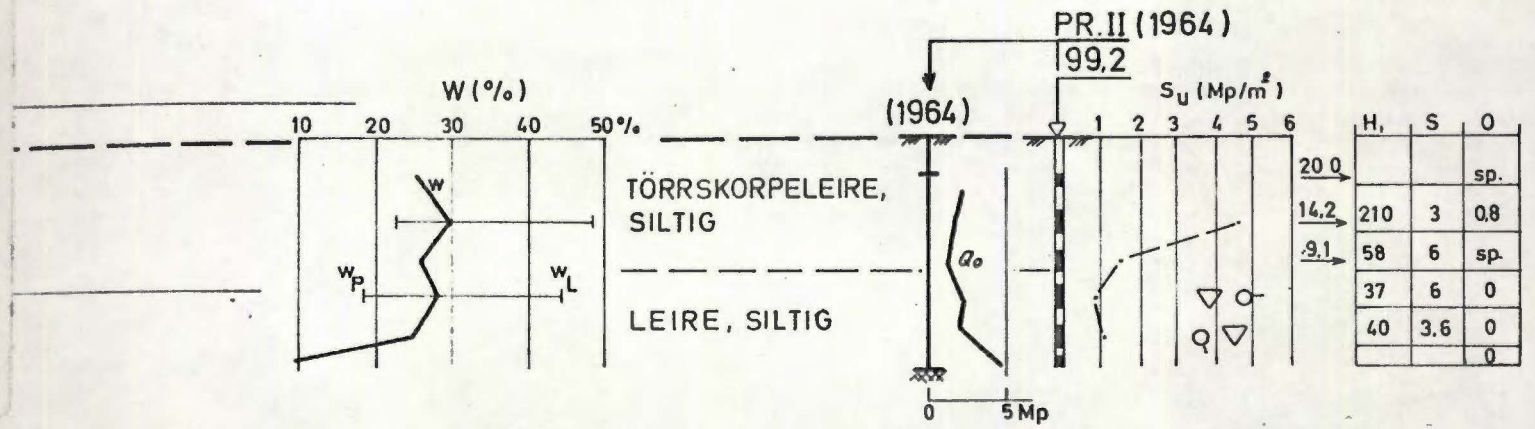

Denne tegning er vår eiendom og skal ikke leveres i et annet uten vårt samtykke. Vårt firma påtar seg ikke ansvar for feil eller for de konsekvenser som kan oppstå på grunnlag av tegningen.

Strømsv. 293
Eiksmaskin AS
M: 1:200

8460-5

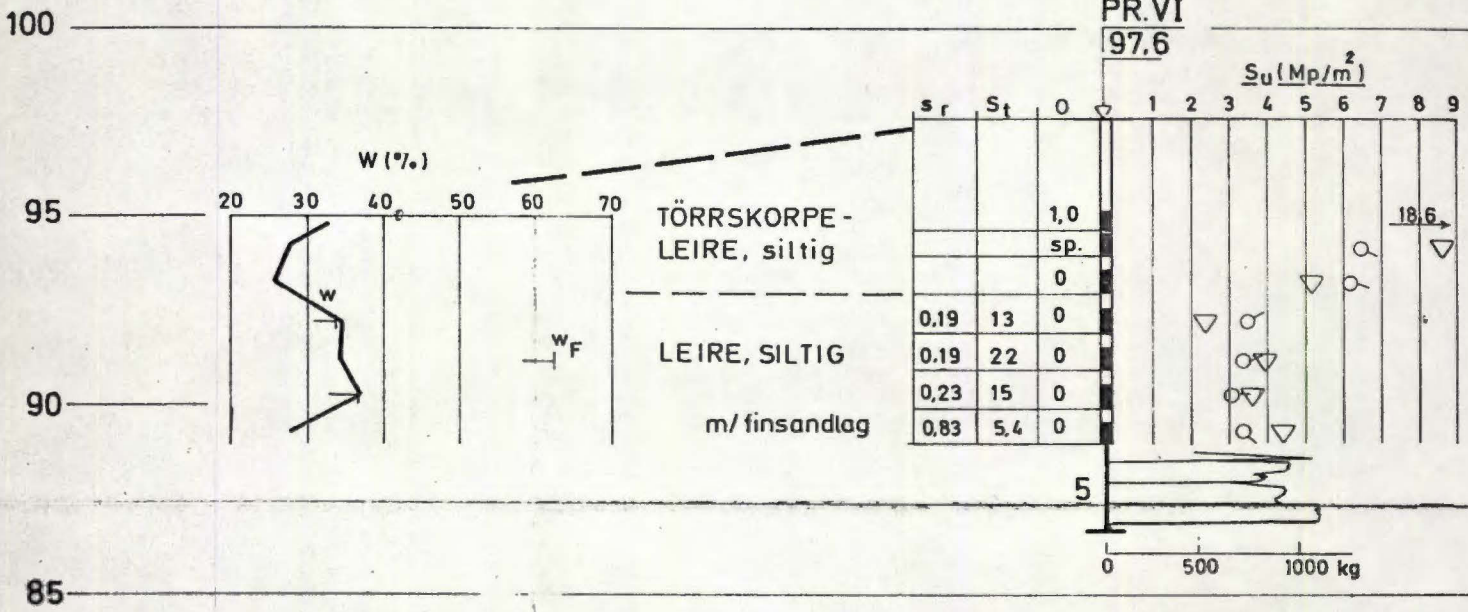

Denne tegning er vår eiendom og skal ikke leveres tredjemann uten vår tillatelse. Vår firma overtar intet ansvar for de konklusjoner som trekkes på grunnlag av tegningen.

Strømsvn. 273
Eiksmaskin AS
M: 1:200

8460-5

NO-K-3

NTB.

8460


Strømsvn. 273.

Eikmaskin A/S.


29.1.1971

Tilhører Undergrundskartverket
Må ikke fjernes

Profil A-A

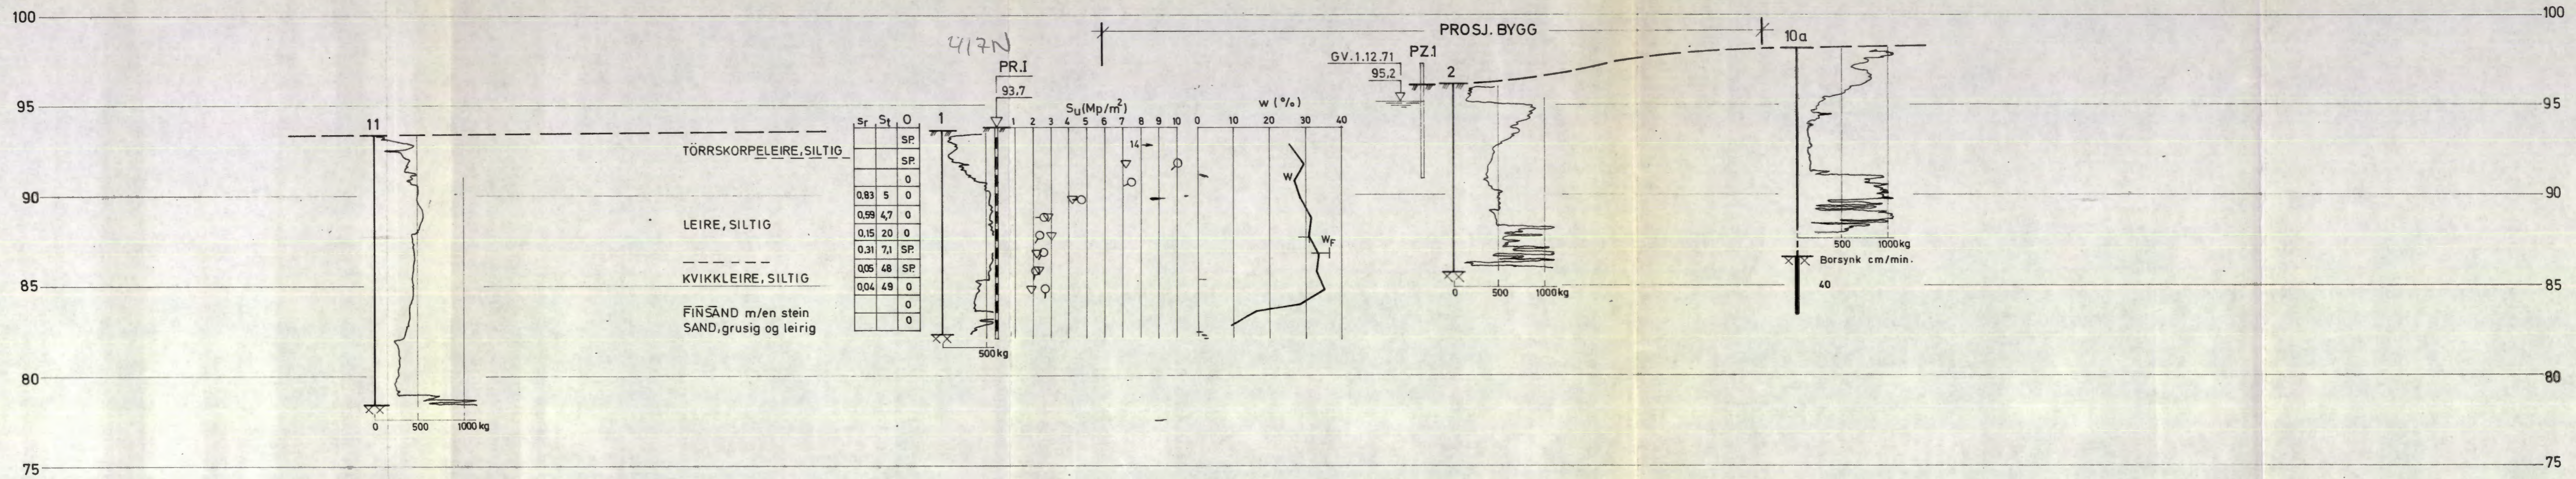


Profil B-B

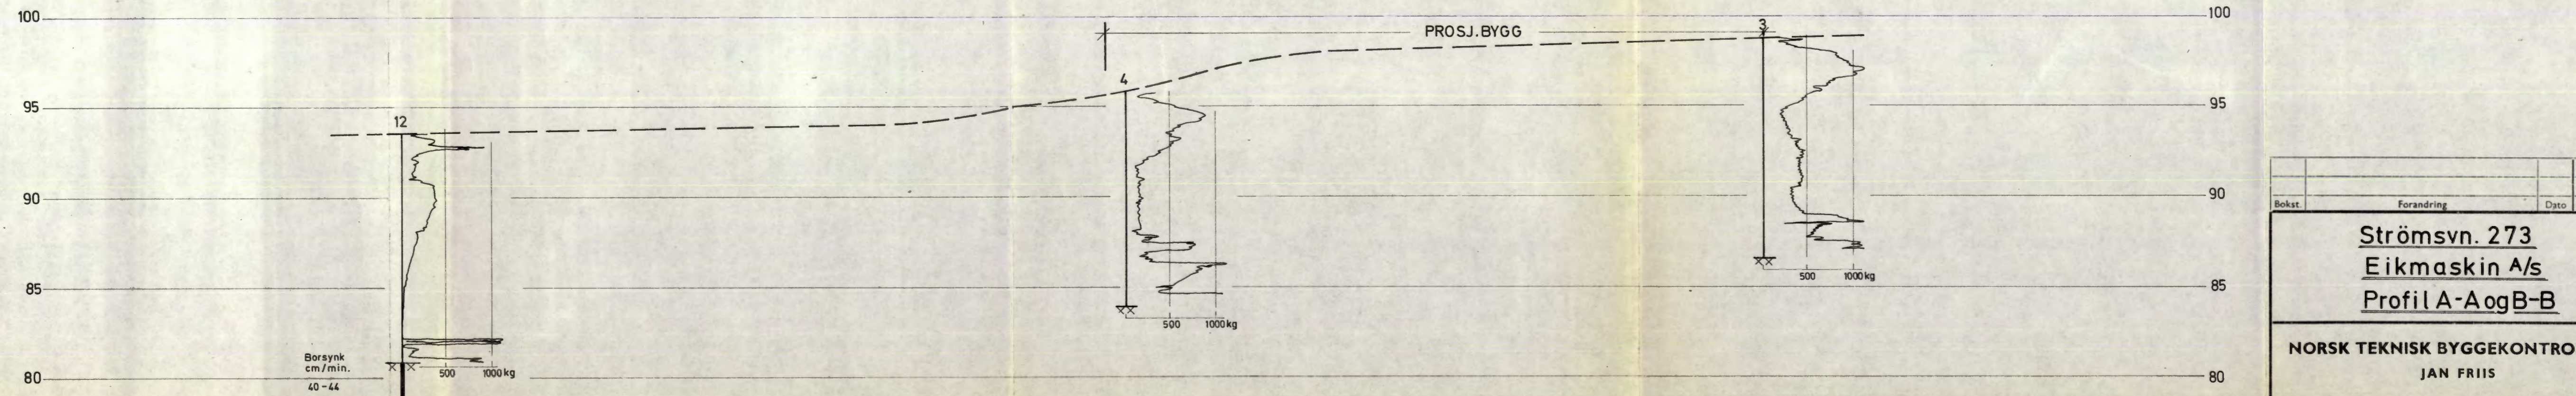

Bokst.	Forandring	Dato	Bokst.	Forandring	Dato

Strömsvn. 273 Eikmaskin A/s Profil A-A og B-B			Målestokk 1:200	Teg. № Trac. Kfr.	Dato 29/1-71
NORSK TEKNISK BYGGEKONTROLL A/S JAN FRIIS Thv. Meyersgt. 9, Oslo 5			8460-2		

Profil E - E

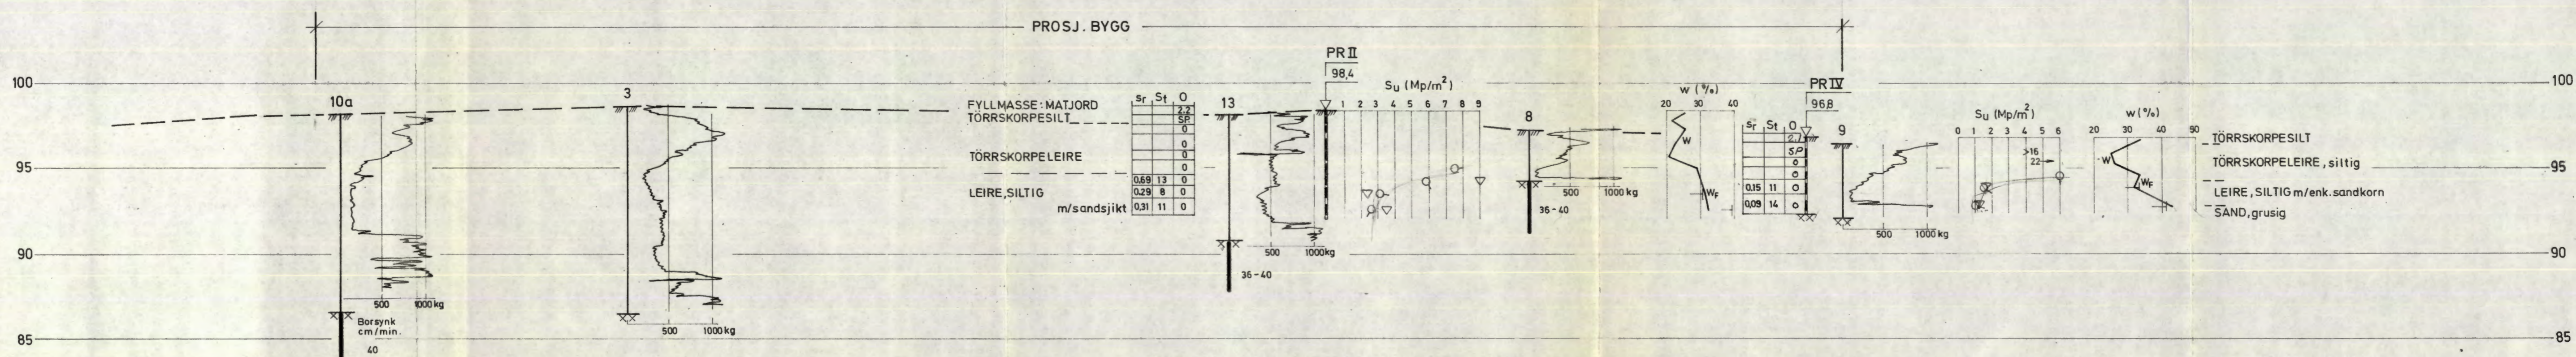

Bokst.	Forandring	Dato	Bokst.	Forandring	Dato
Strömsvn. 273			Målestokk	Tegn. <input checked="" type="checkbox"/>	Dato 29/1-71
Eikmaskin A/s			1:200	Trac.	
Profil E-E				Kfr.	
NORSK TEKNISK BYGGEKONTROLL A/S			8460-4		
JAN FRIIS					
Thv. Meyersgt. 9, Oslo 5					