

\* N° C047 NGI 20001199-1



## Sandakerveien 19 - 21, Oslo

### Grunnundersøkelser

20001199-1

23. mai 2000.

Tilhører Undergrunnskartverket  
Må ikke fjernes

**Oppdragsgiver:**

**Bauer & Bech AS**

Kontaktperson:

Henrik Bager

Kontraktreferanse:

**For Norges Geotekniske Institutt**

Prosjektleder:


*Steinar Hermann*  
Steinar Hermann

Rapport utarbeidet av:

Steinar Hermann

Kontrollert av:

*Rolf Lauritzen*  
Rolf Lauritzen

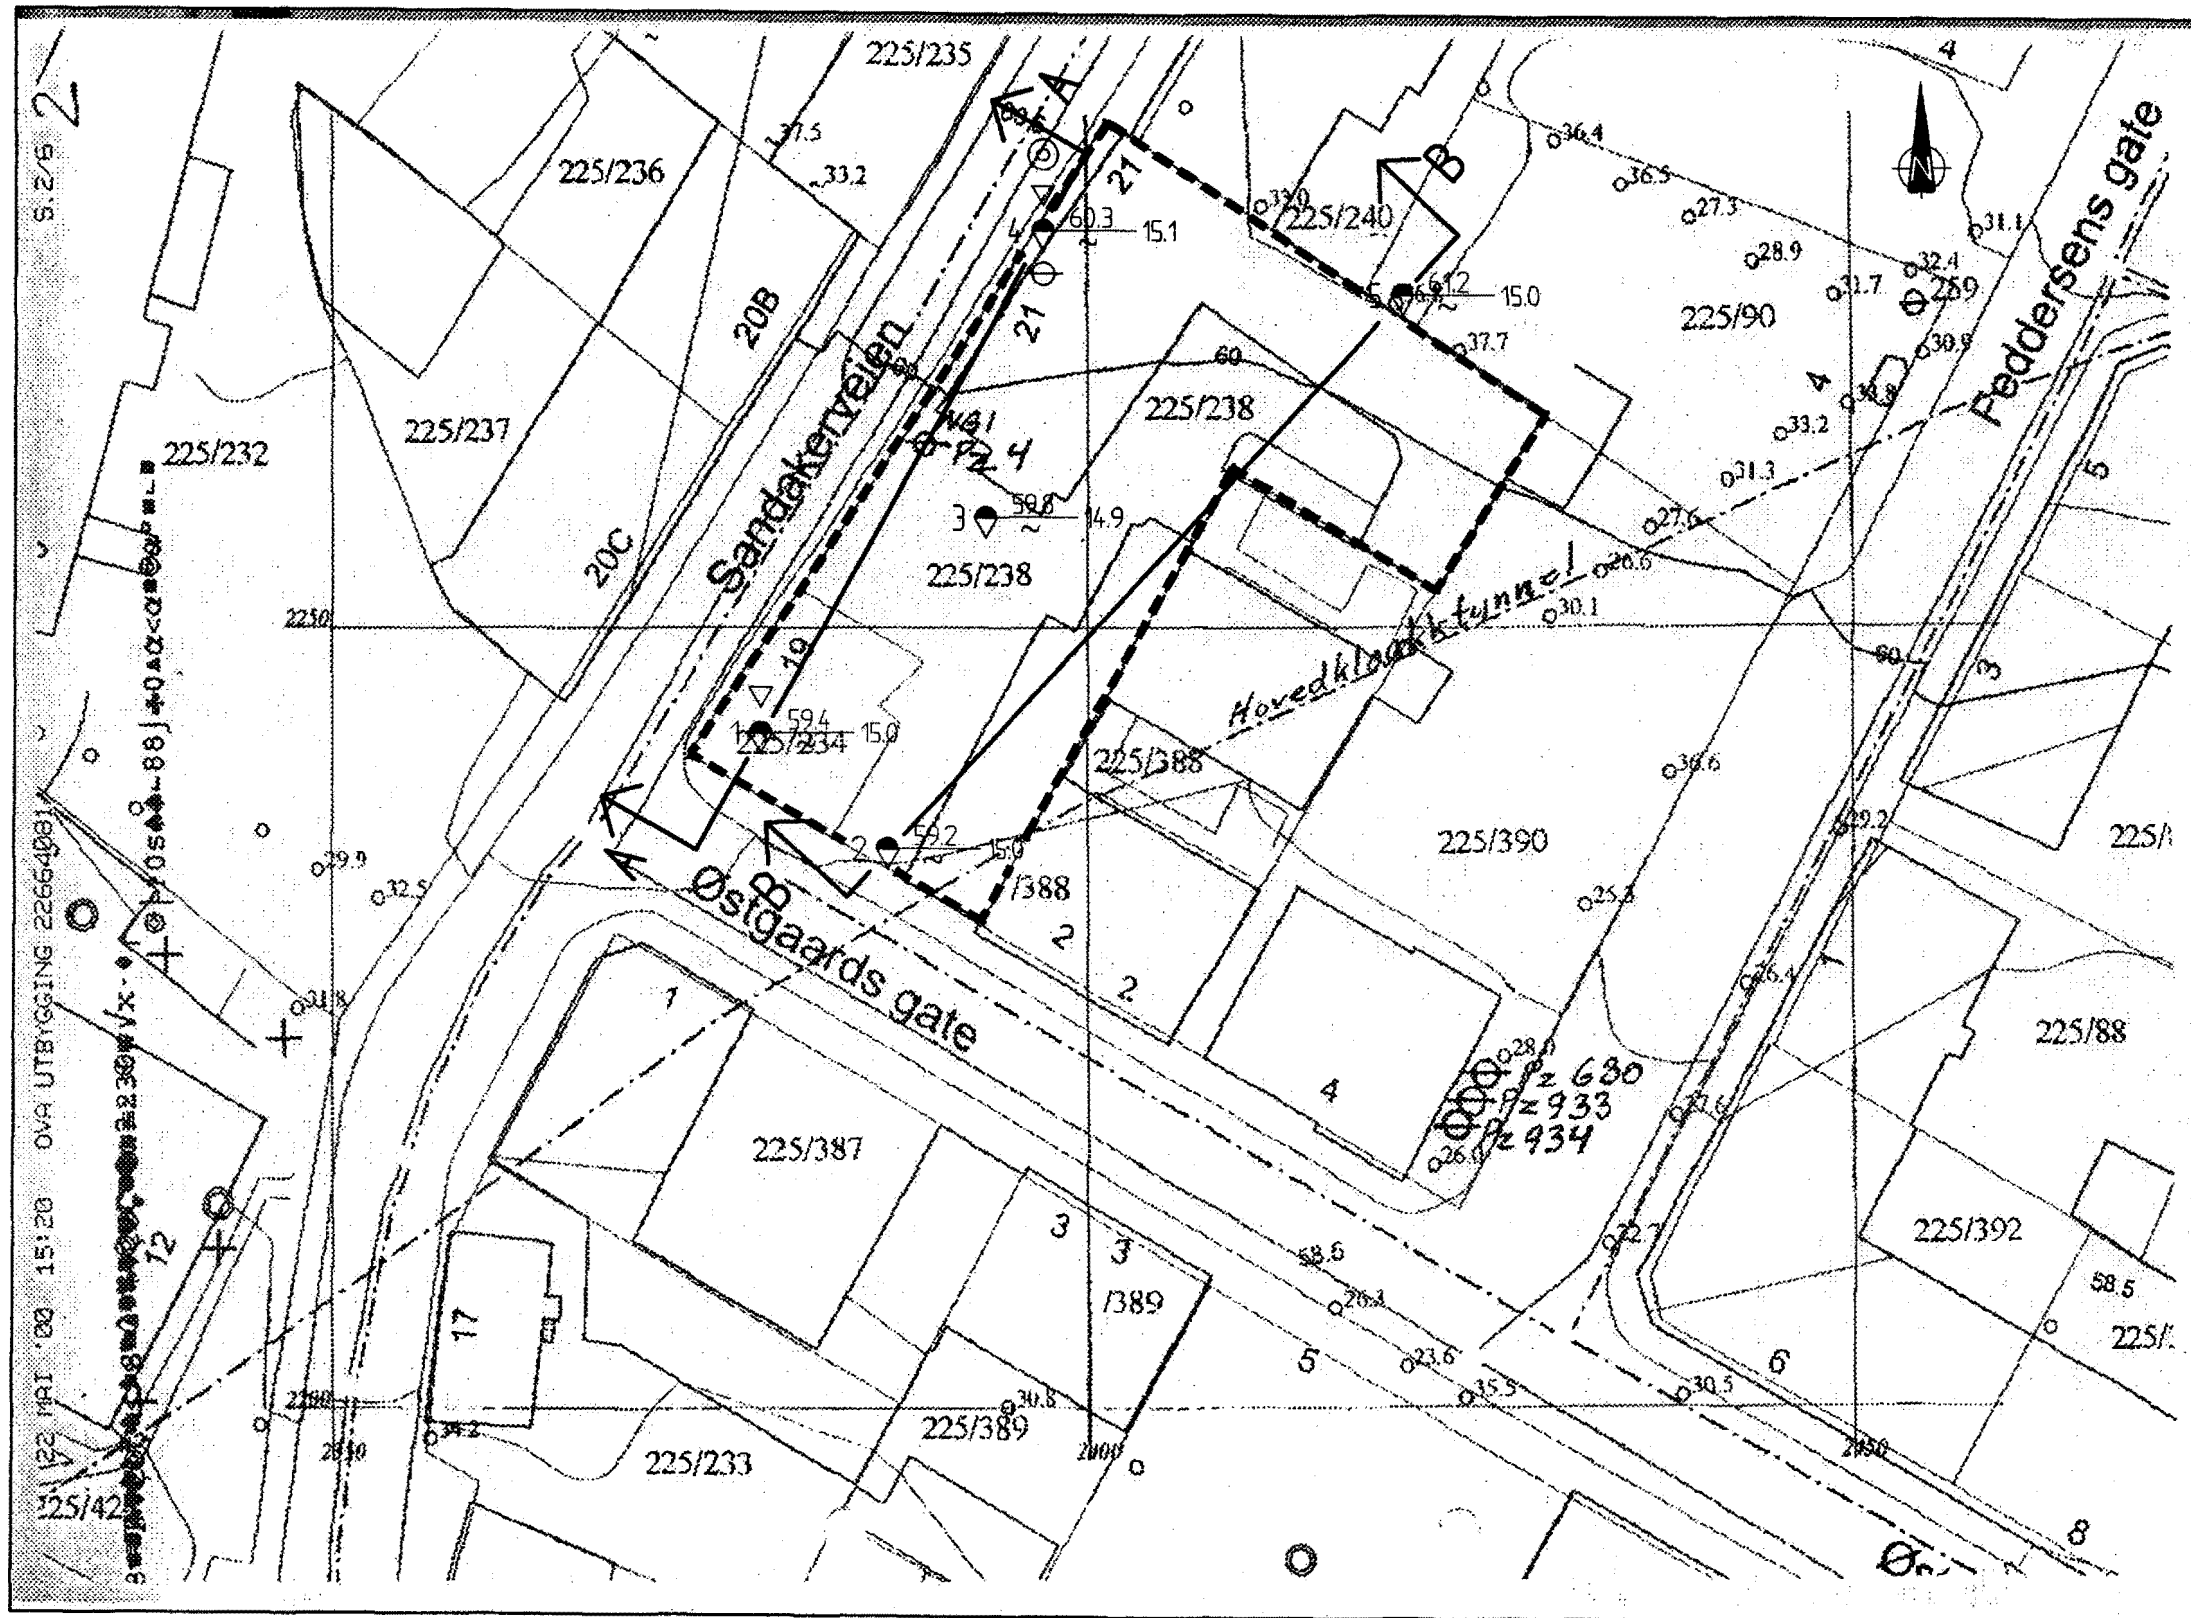

**KARTGRUNNLAG :**

Undergrunnskartverket (VAV), Oslo kommune

**TEGNFORKLARING :**

- ⊙ Prøveserie
- ◆ Dreietrykkssondering
- ▽ CPT-sondering
- ⊖ Poretrykksmåling



**SANDAKERVEIEN 19-21, OSLO**

Borplan  
M = 1 : 500

Rapport nr. 20001199-1	Figur nr. 2
Tegner <i>JS</i>	Dato: 25.05.00
Kontrollert <i>SB</i>	
Godkjent <i>SB</i>	




L E I R	SILT			SAND			GRUS							
	Fin	Middels	Grov	Fin	Middels	Grov	Fin	Middels	Grov					
US Standard Sikt				200	100	50	30	16	8	4	3/8"	3/4"	1.5"	3"
ISO Standard Sikt				.075	.125	.25	.5	1	2	4	8	16	31.5	63

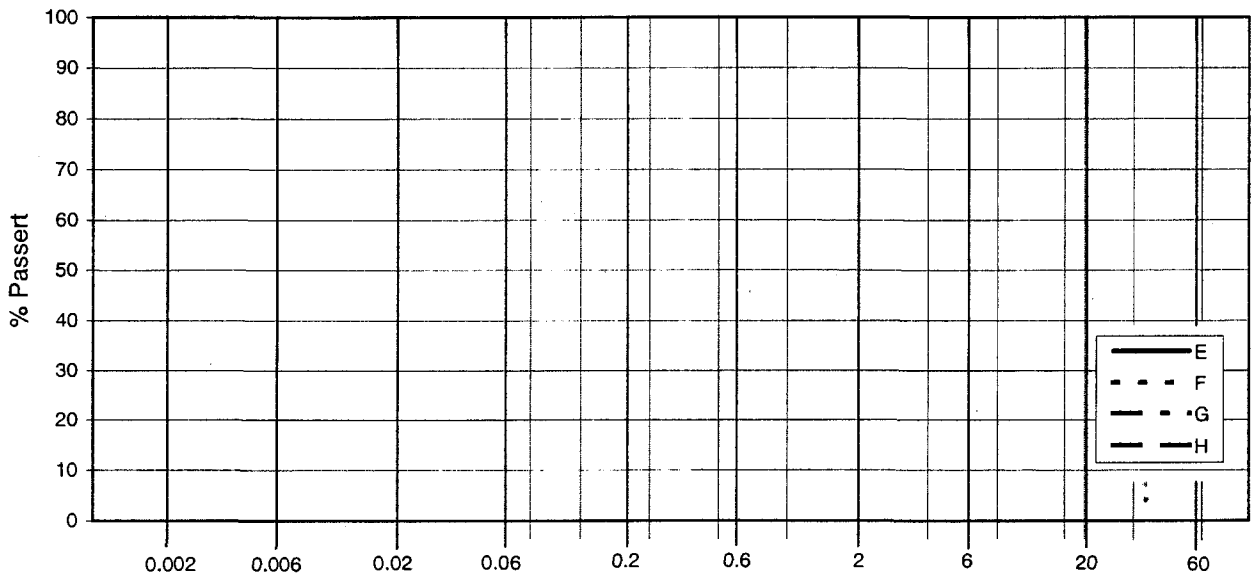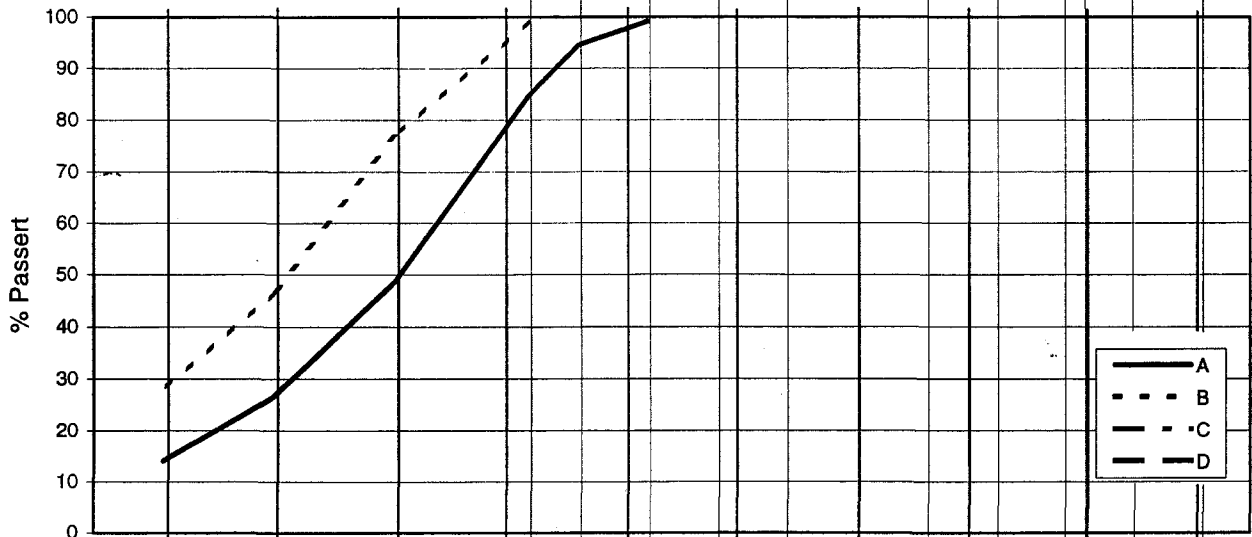


Kurve	Hull nr.	Prøve nr.	Dybde m	$C_u$ ( $d_{60}/d_{10}$ )	Tele gr.	Leir innh. %	Jordartsbetegnelse
A	4	5	3,55		T4	14.0	SILT, sandig, leirig
B	4	8	6,55		T4	27.8	LEIRE, siltig
C							
D							
E							
F							
G							
H							

Rev. NT-2/ Dato 02.07.99 / Sign. KB


H:\LABDATA\IP20001199\Rutine\fall 1.xls\Plott


SANDAKERVEIEN 19-21, OSLO	Rapport nr.	Figur nr.
	20001199-1	4
	Tegnet av	Dato
Kornfordelingskurver		25.05.00
	Kontrollert	
	Godkjent	

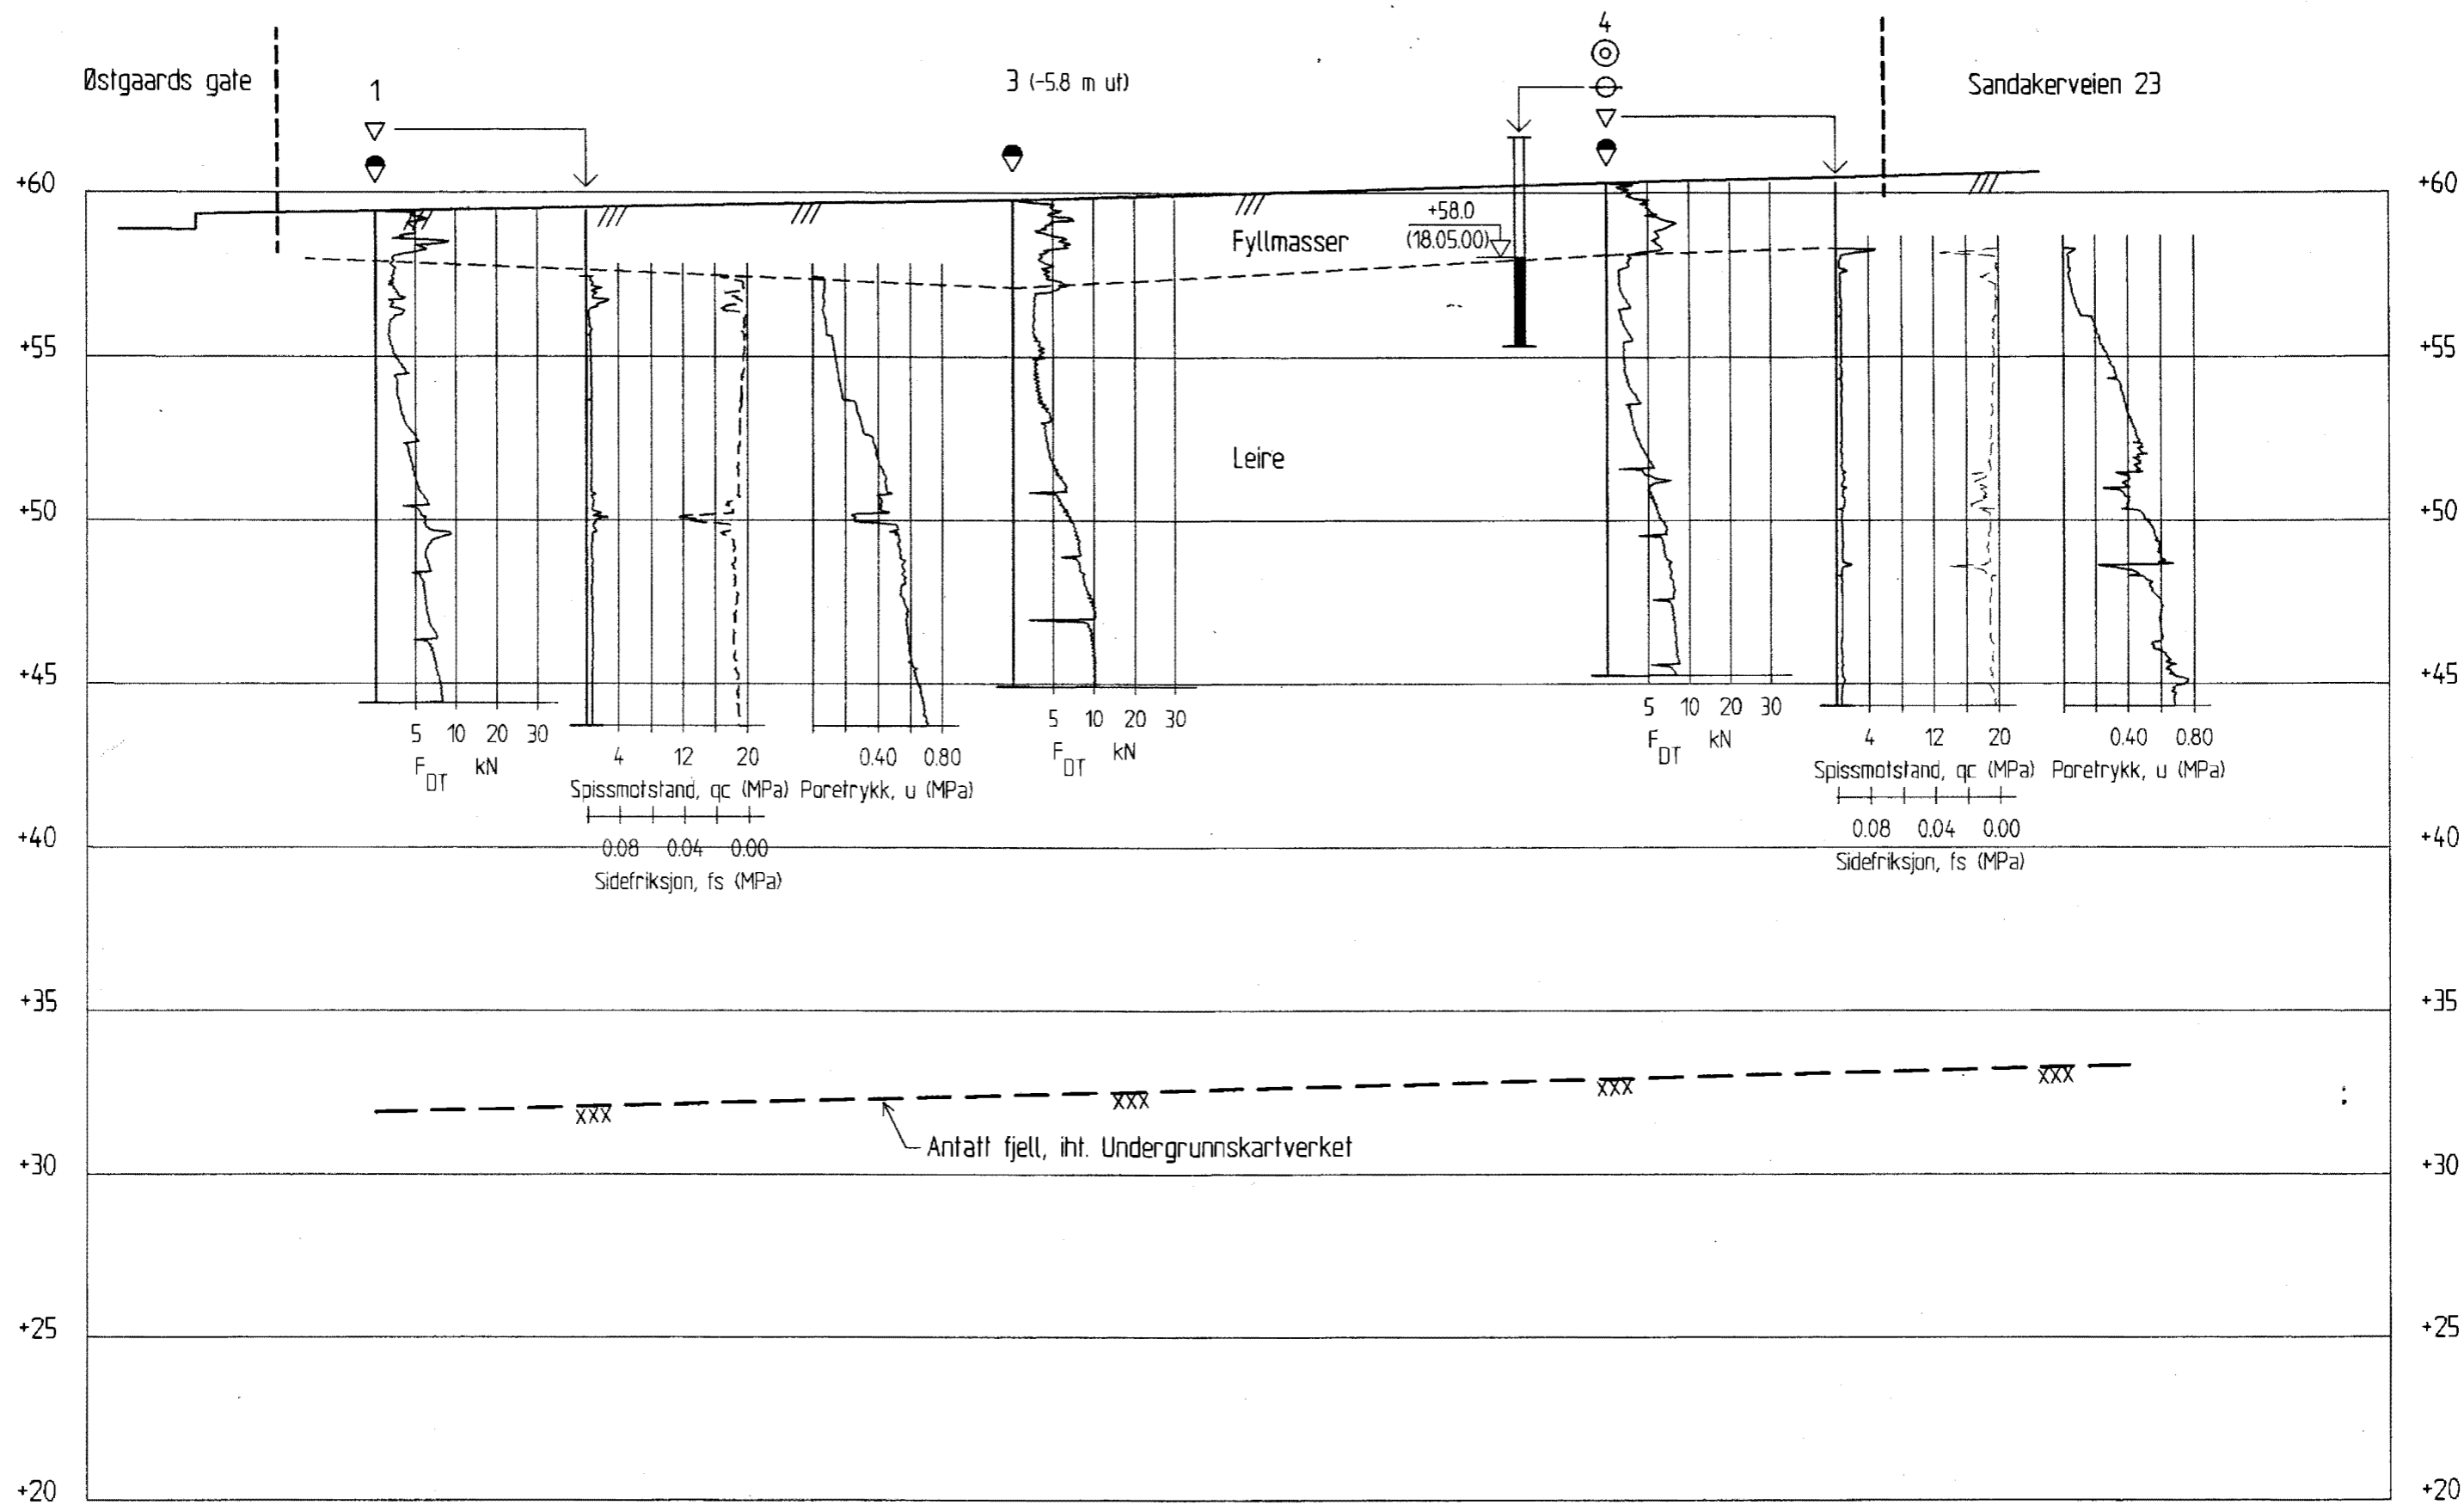

TEGNFORKLARING :

- ⊙ Prøveserie
- Dreietrykksondering
- ▽ CPT-sondering
- ⊖ Poretrykksmåling

SANDAKERVEIEN 19-21, OSLO		Rapport nr. 20001199-1	Figur nr. 5
Profil A-A M = 1 : 200		Tegner <i>[Signature]</i>	Dato 25.05.00
		Kontroller-t <i>[Signature]</i>	
		Godkjent <i>[Signature]</i>	

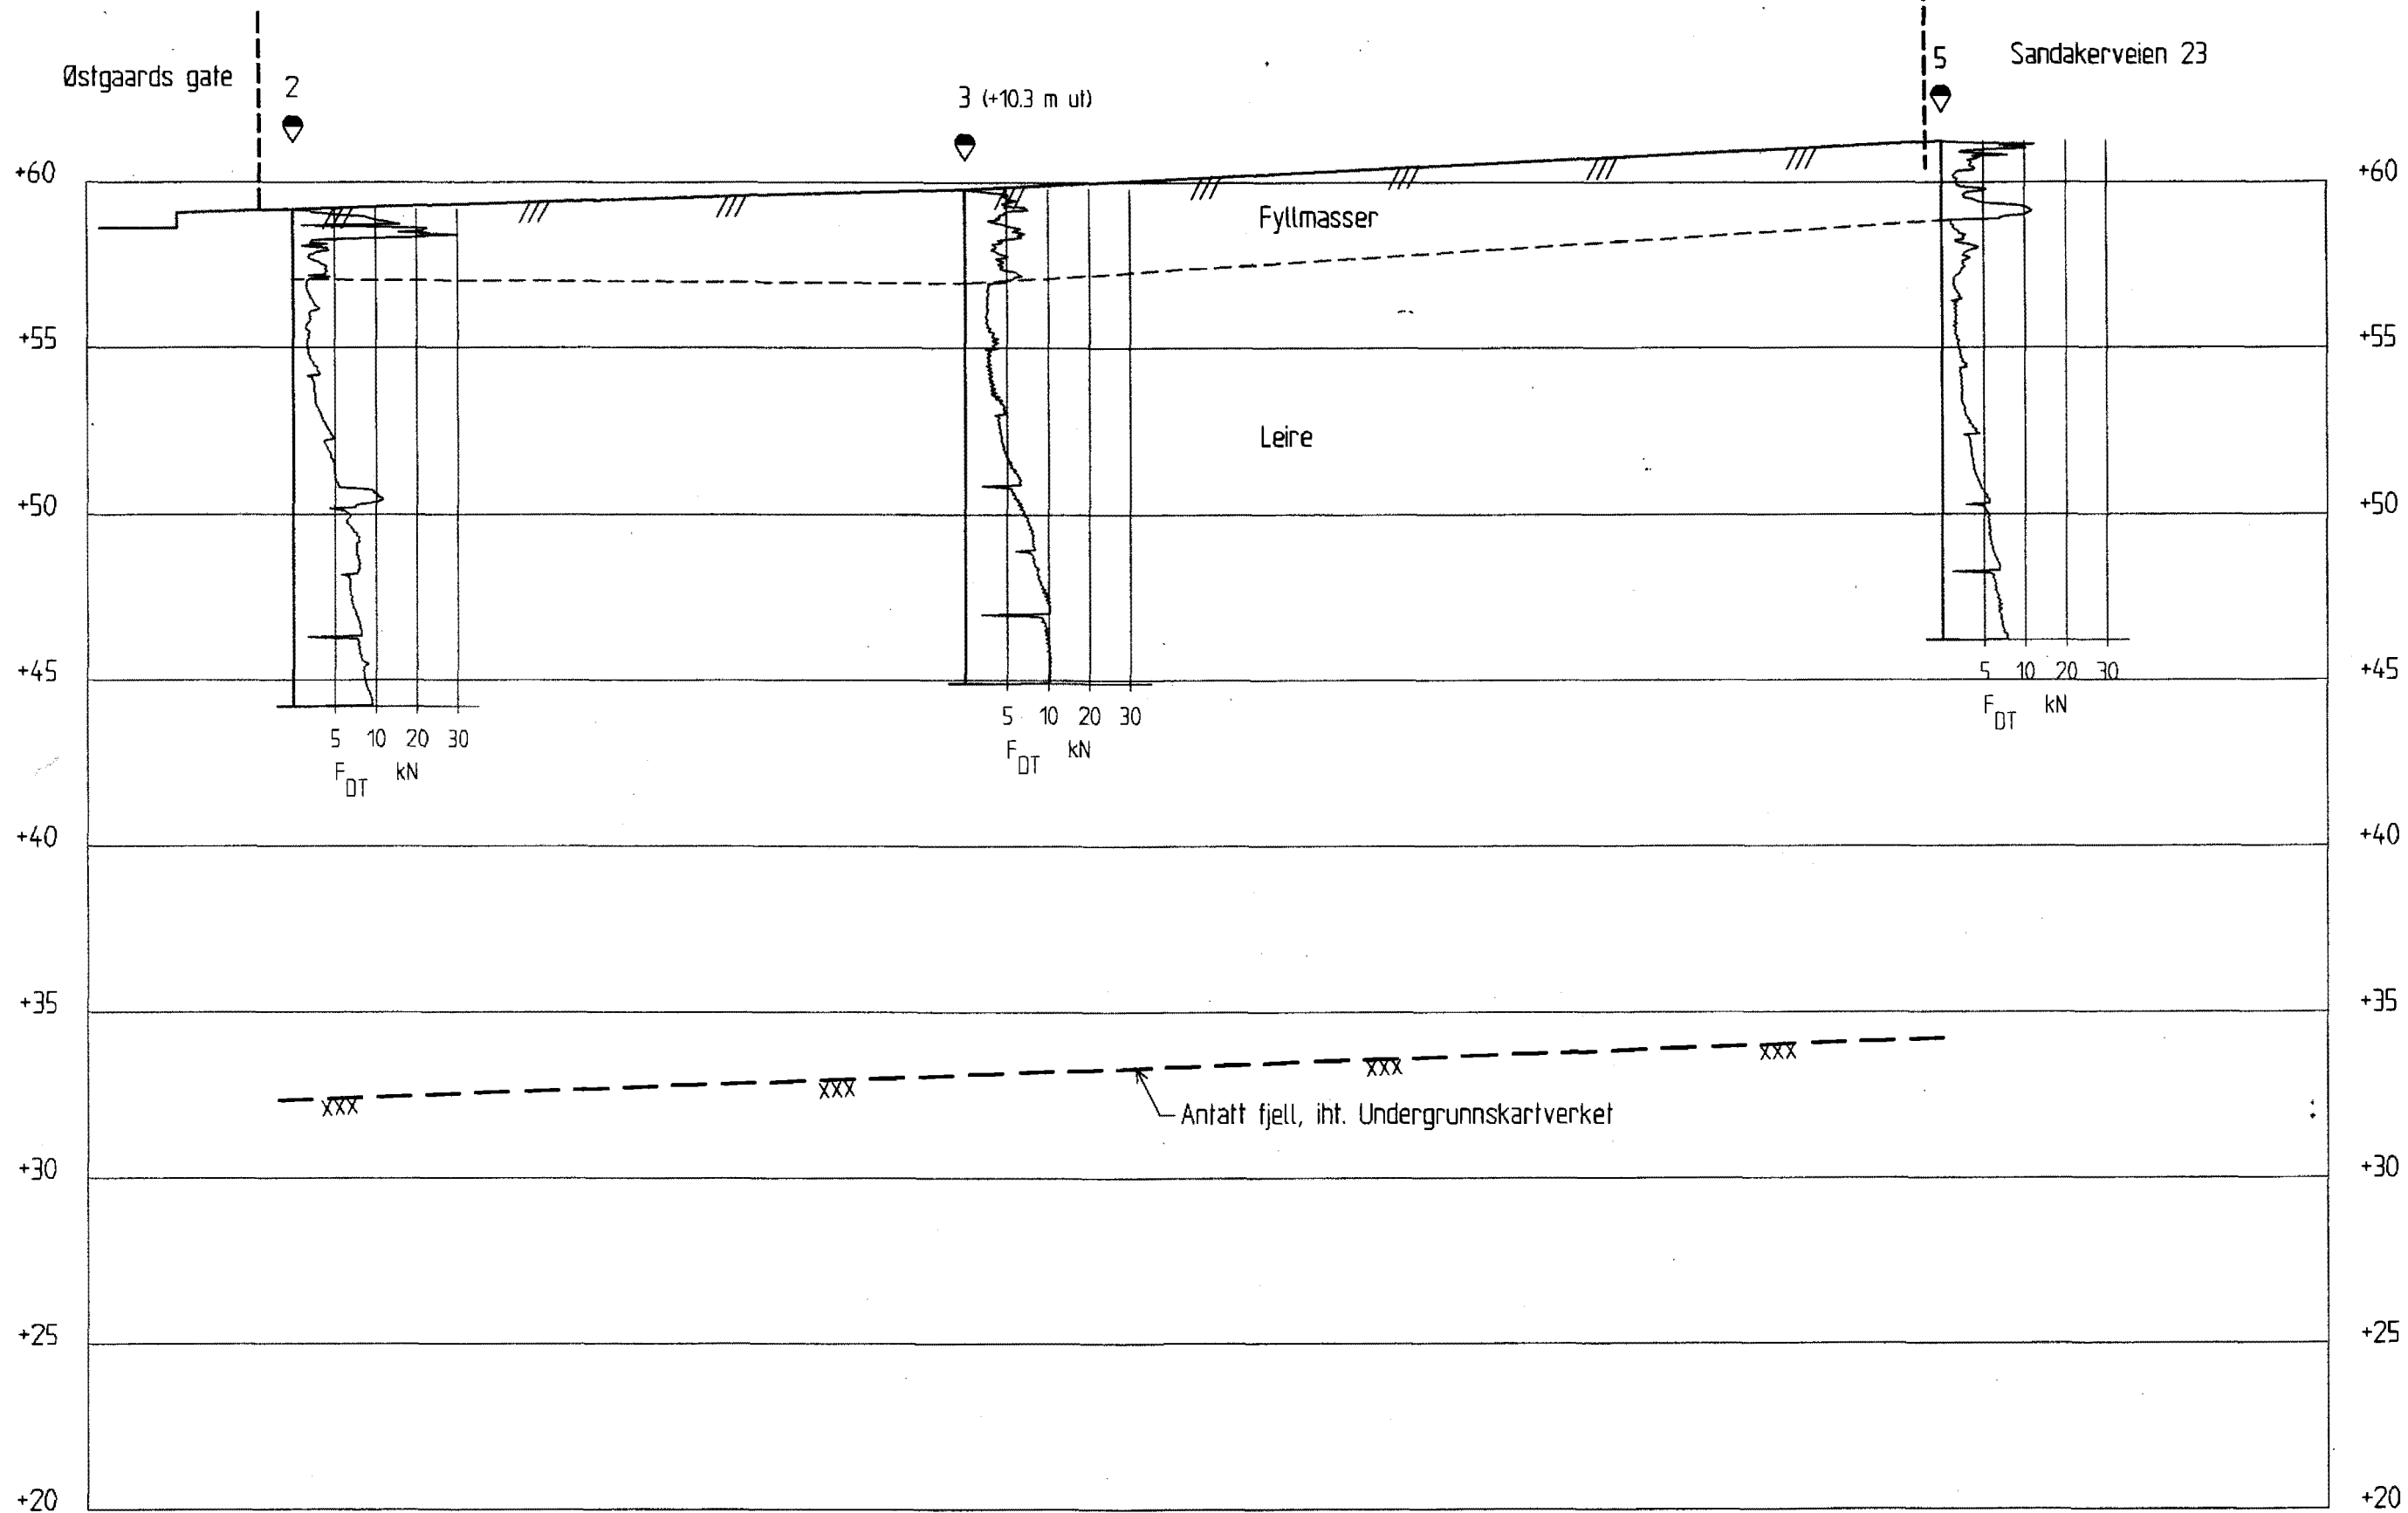


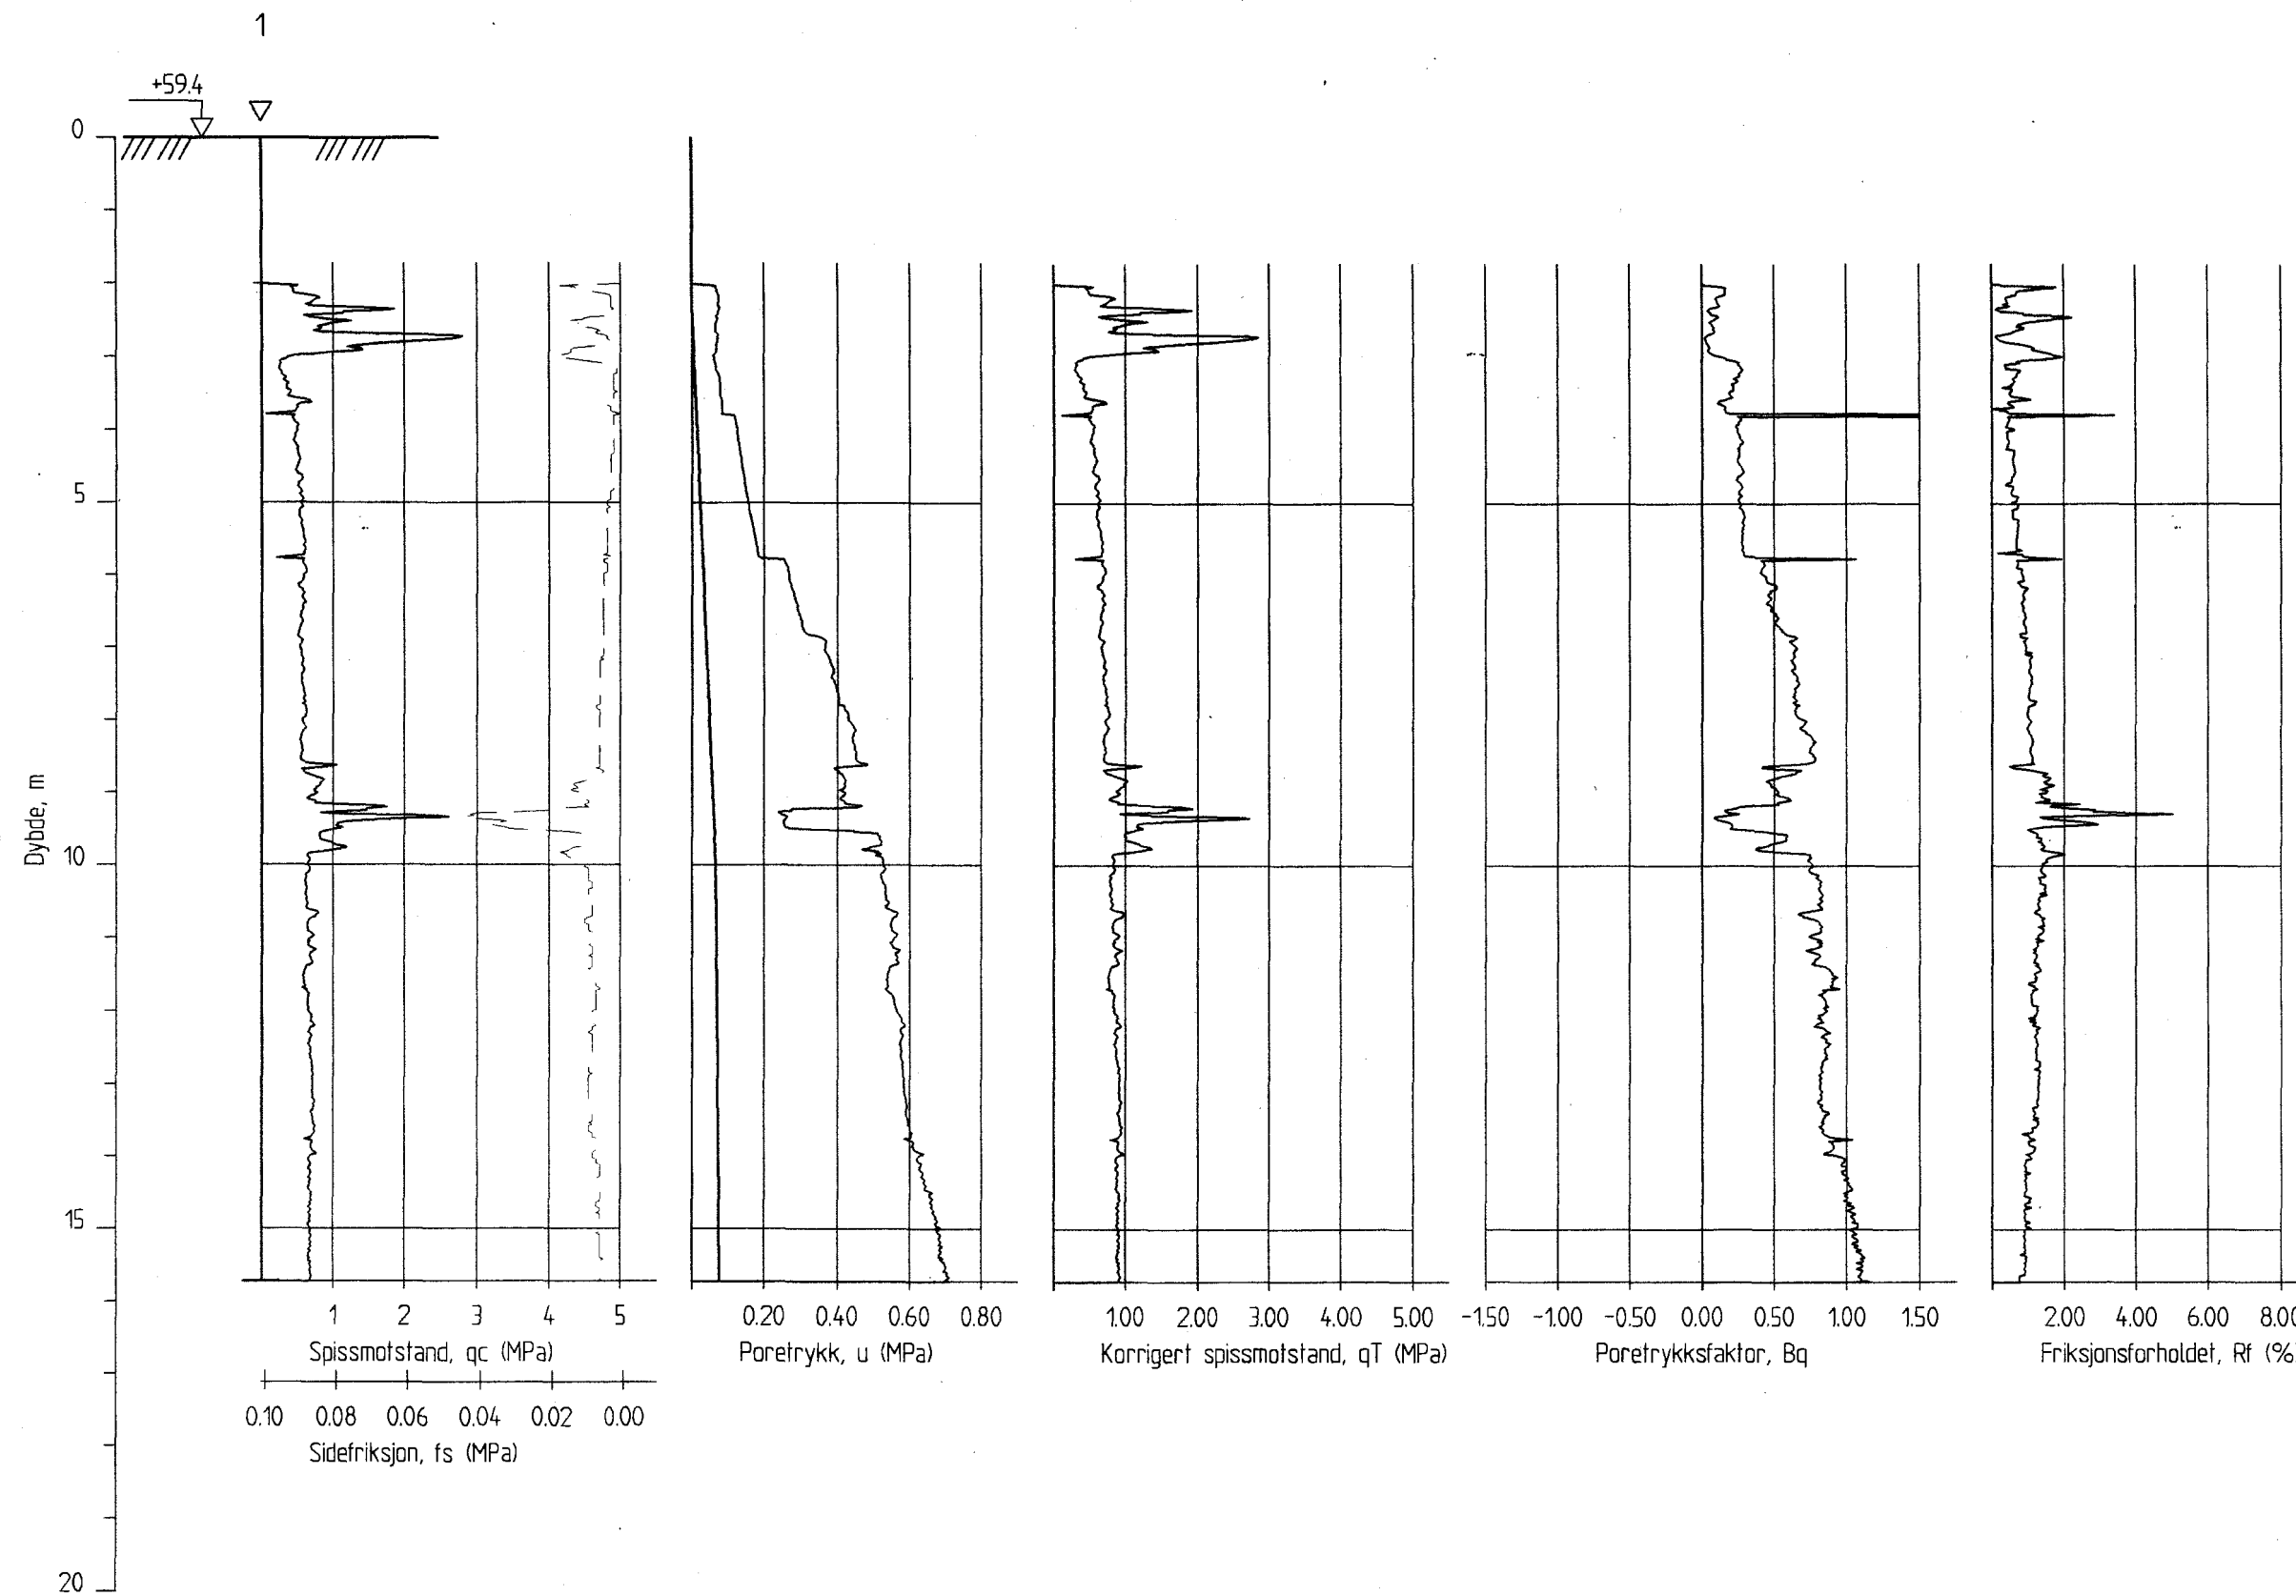
TEGNFORKLARING :


◆ Dreietrykkssondering


SANDAKERVEIEN 19-21, OSLO


Profil B-B  
M = 1 : 200

Rapport nr. 20001199-1	Figur nr. 6
Tegner <i>[Signature]</i>	Dato 25.05.00
Kontrollert <i>[Signature]</i>	
Godkjent <i>[Signature]</i>	



SANDAKERVEIEN 19-21, OSLO  CPT-sondering Borhull 1 M = 1 : 100	Rapport nr.	Figur nr.
	20001199-1	A1
	Tegner	Dato:
		25.05.00
Kontrollert		
Sb/		
Godkjent		
Sb/		

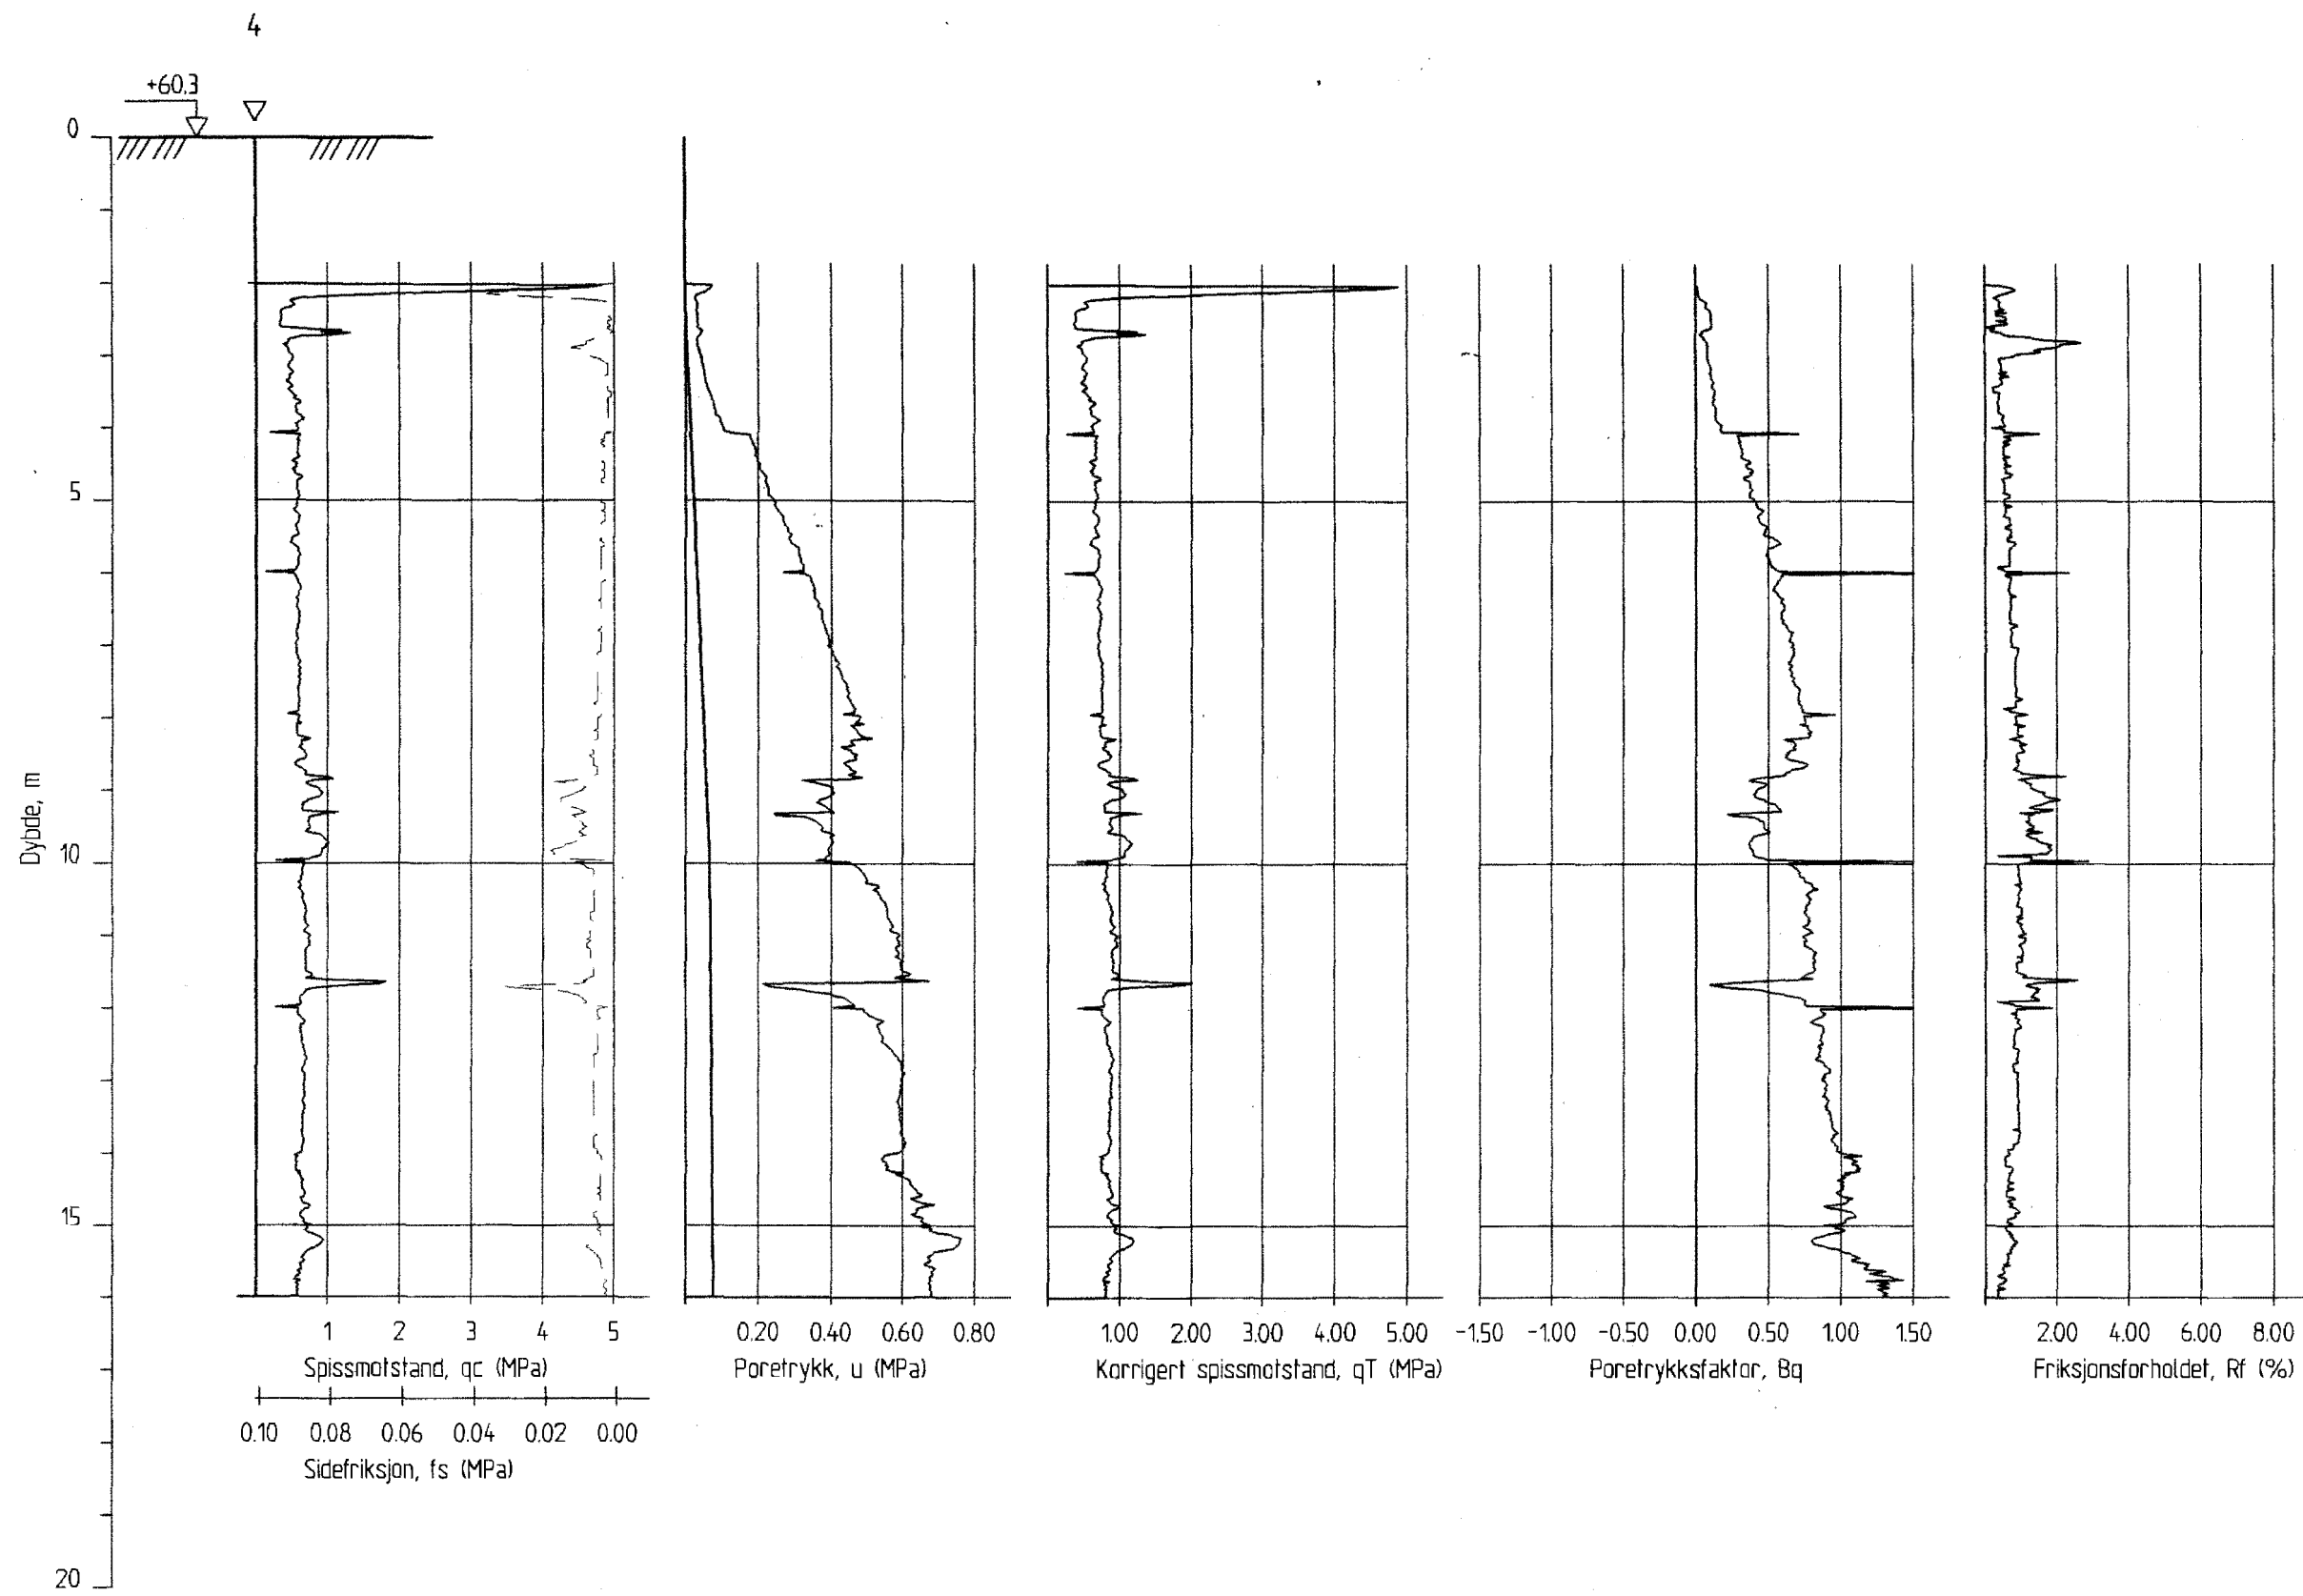

SANDAKERVEIEN 19-21, OSLO  CPT-sondering Borhull 4 M = 1 : 100	Rapport nr. 20001199-1	Figur nr. A2
	Tegner	Dato: 25.05.00
	Kontrollert SØ	
	Godkjent SØ	