


410N SOE1 NOTE BY 3700-1 1956

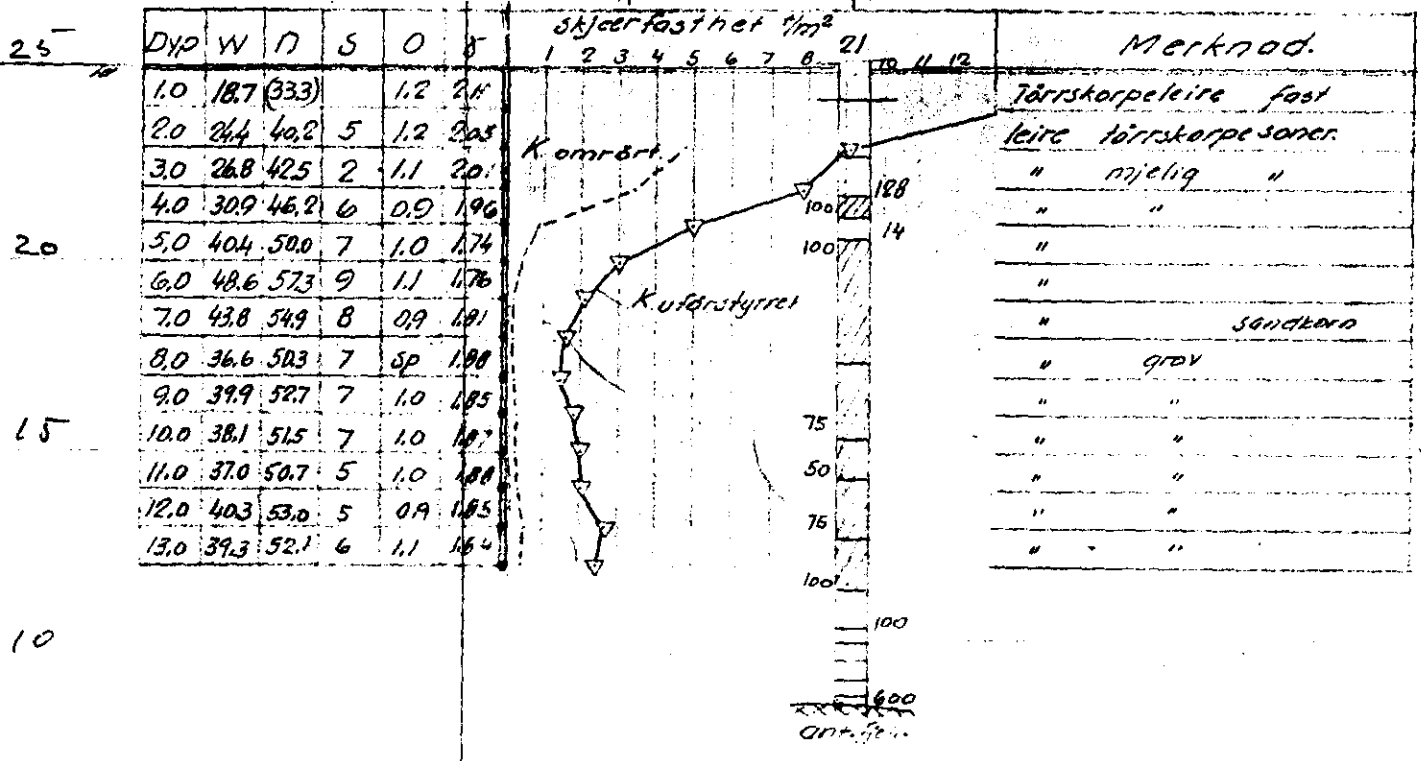

W = vanninnhold i vektprosent av tørrsubstans
 D = porøsitet = $\frac{\text{Volum} \text{ porer}}{\text{Volum} \text{ tørrsubstans}}$ (volum)
 S = sensitivitet = $\frac{\text{K} \text{ vann}}{\text{K} \text{ tørrsubstans}}$
 O = humufiserende organisk substans i vektprosent av tørrsubstans
 γ = volumvekt i tonn/m³

• Boringer fra 1941, tgn 759 overført til denne rapport.

295
911 div. bok. 24.
11.56. J.F.

Sverres gate 4 Oslo 1:500
 O. Mustad & Søn. 1:200
 Boreplan og Profilene A og B. SØ: E1 IV
 NORSK TEKNISK BYGNINGSKONTRØL
 Oslo, gt. 42 B. Oslo
 3700-1