

NOTE BY

5 5 8 3

NO, B2, IV

Frydenlunds Bryggeri

Prosj. utv. av kjeller v/kontorbygg

mai 1965

Tilhører Undergrundskartverket

Må ikke fjernes




OVERFØRT TIL KARTPLATE

DATE: mars 1974 SIGN:

Foss

Profil D-D

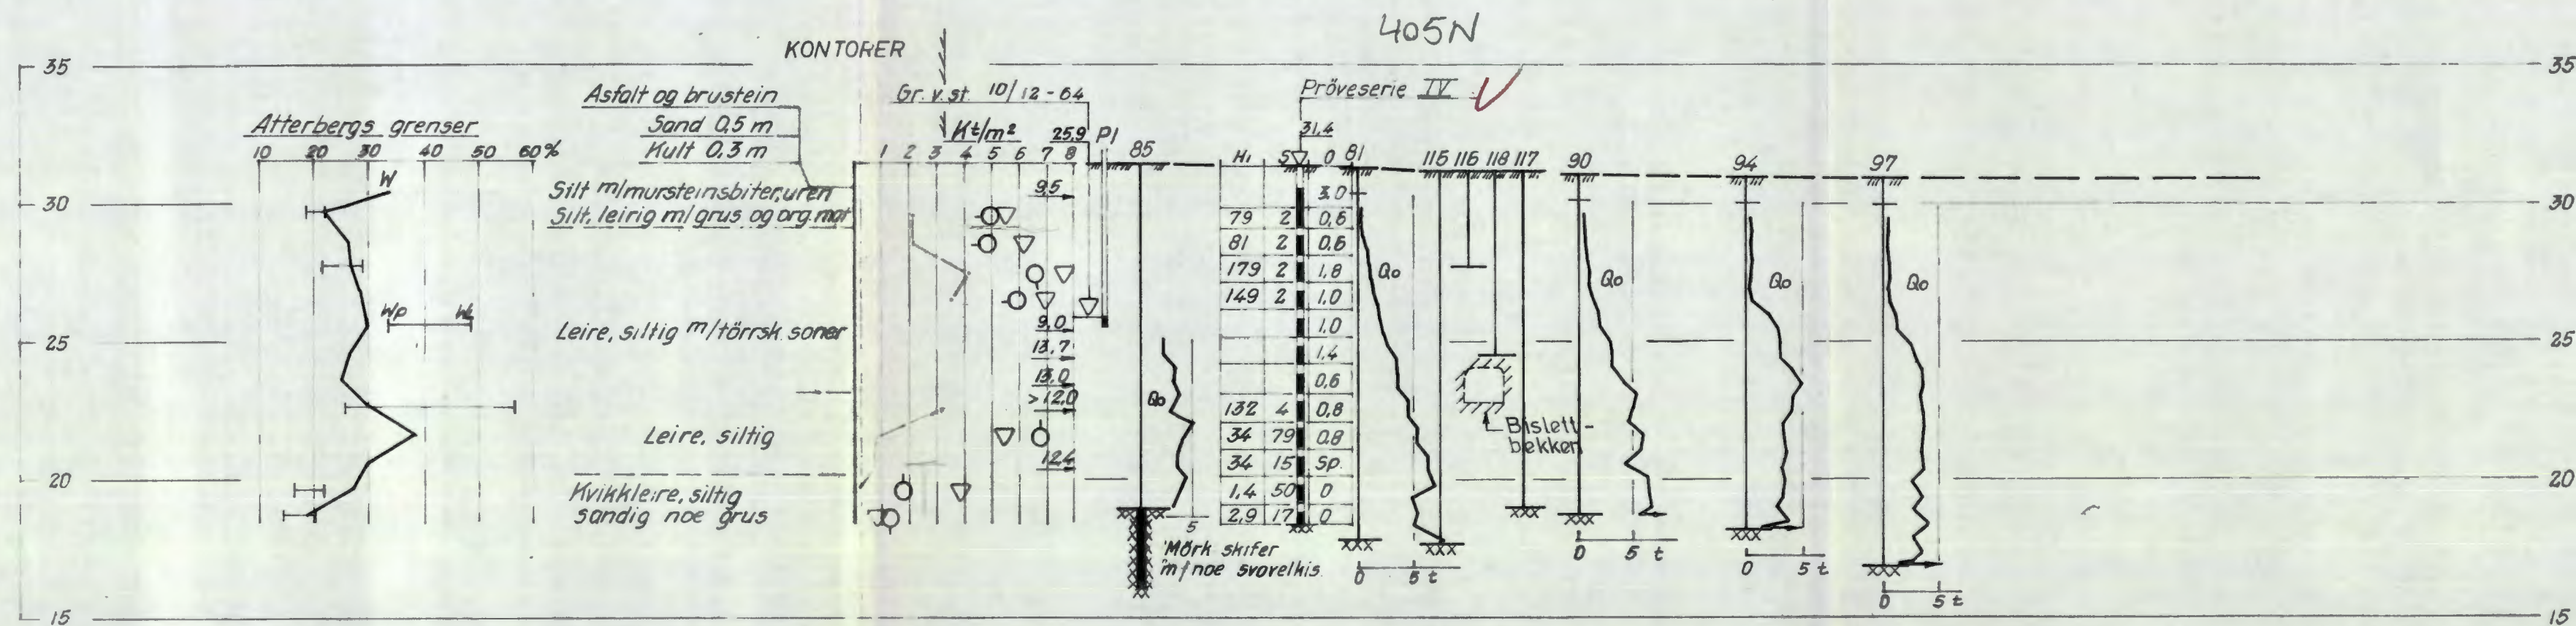


Denne tegning er vår eiendom og skal ikke leveres ferdig; men uten vår samtykke. Vår firma svarer ikke ansvar for mulige feil eller for de konklusjoner som trekkes på grunnlag av tegningen.

Frydenlunds Bryggeri		Målestokk	Tegn E.H. 22-5-65
Prosj. utv. av kjeller v/kontorbygg		1:200	
Profil D-D		Erstatning for	
NORSK TEKNISK BYGGEKONTROLL AS		5583-5	
JAN 1965		Prosjekt av	

Profil F-F

404 N

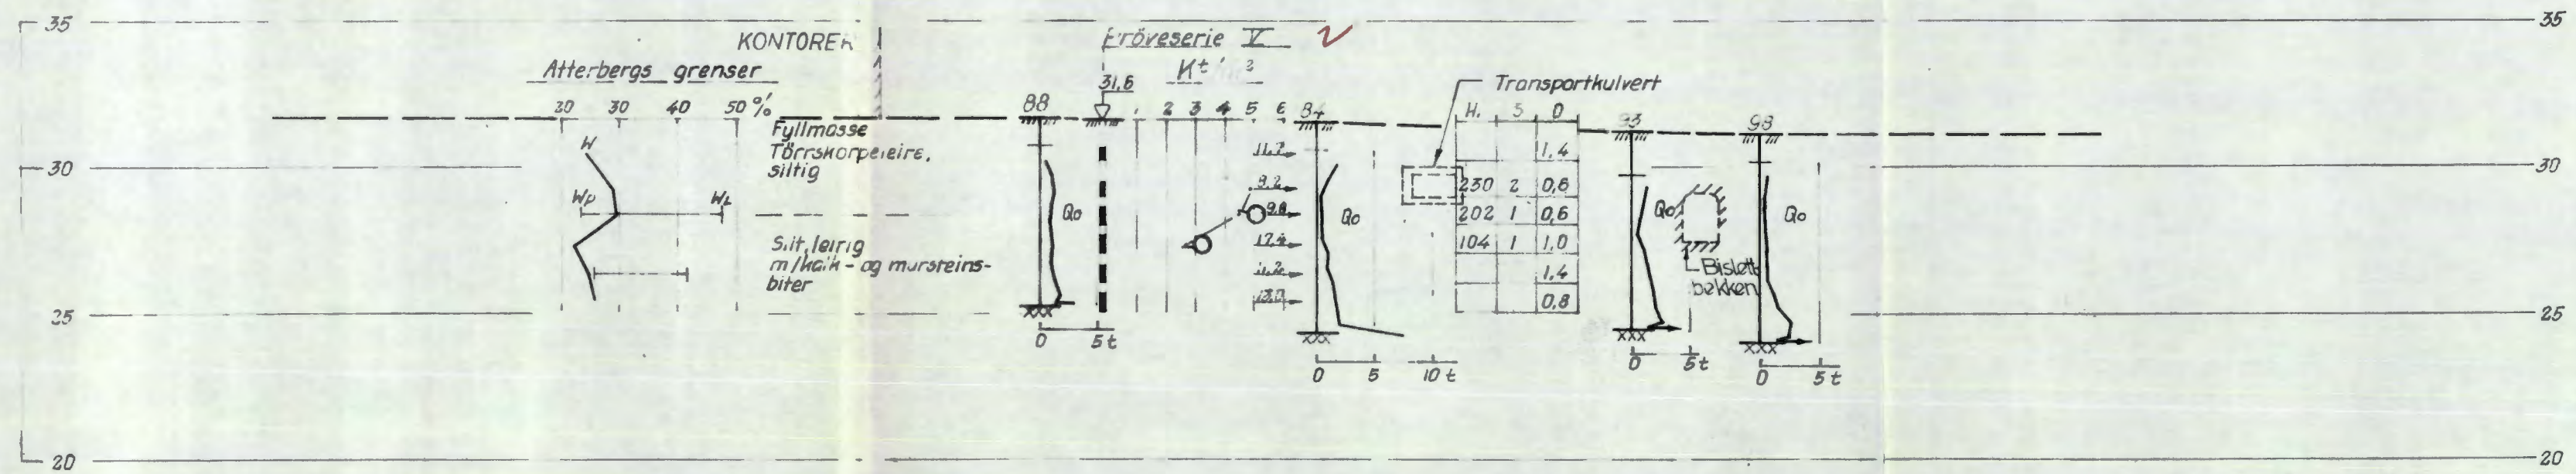

Denne tegning er vår eiendom og skal ikke leveres tredjemann uten vårt samtykke. Vårt firma overtar intet ansvar for mulige feil eller for de konklusjoner som trekkes på grunnlag av tegningen.

Frydenlunds Bryggeri		Målestokk	Tegn B.H. 22-5-65.
Prosjekt v. av kjeller v/kontorbygg		1:200	
Profil F-F		Erstatning for	
NORSK TEKNISK BYGGEKONTROLL		5583-7	
IAN FRIIS			