

N O T E V B Y

547

Vogtsgate, Sporvognhall


Nå Sandaker Senter

NO: D51

okt 89
F 68 790

Disse fjell-tall er revidert 20-40 cm +
er overført Nøtely's rapp 8316 - sandaker senter

Borddybdene er de samme
Det ser ut til at man har korrigert
terrengt etter nivå i 1972.

Overført U-kort etter den reviderte utgaven
på tegn 8316  oht 89/

80
FM. 162


82

86

Vogtsgate

20 cm

79

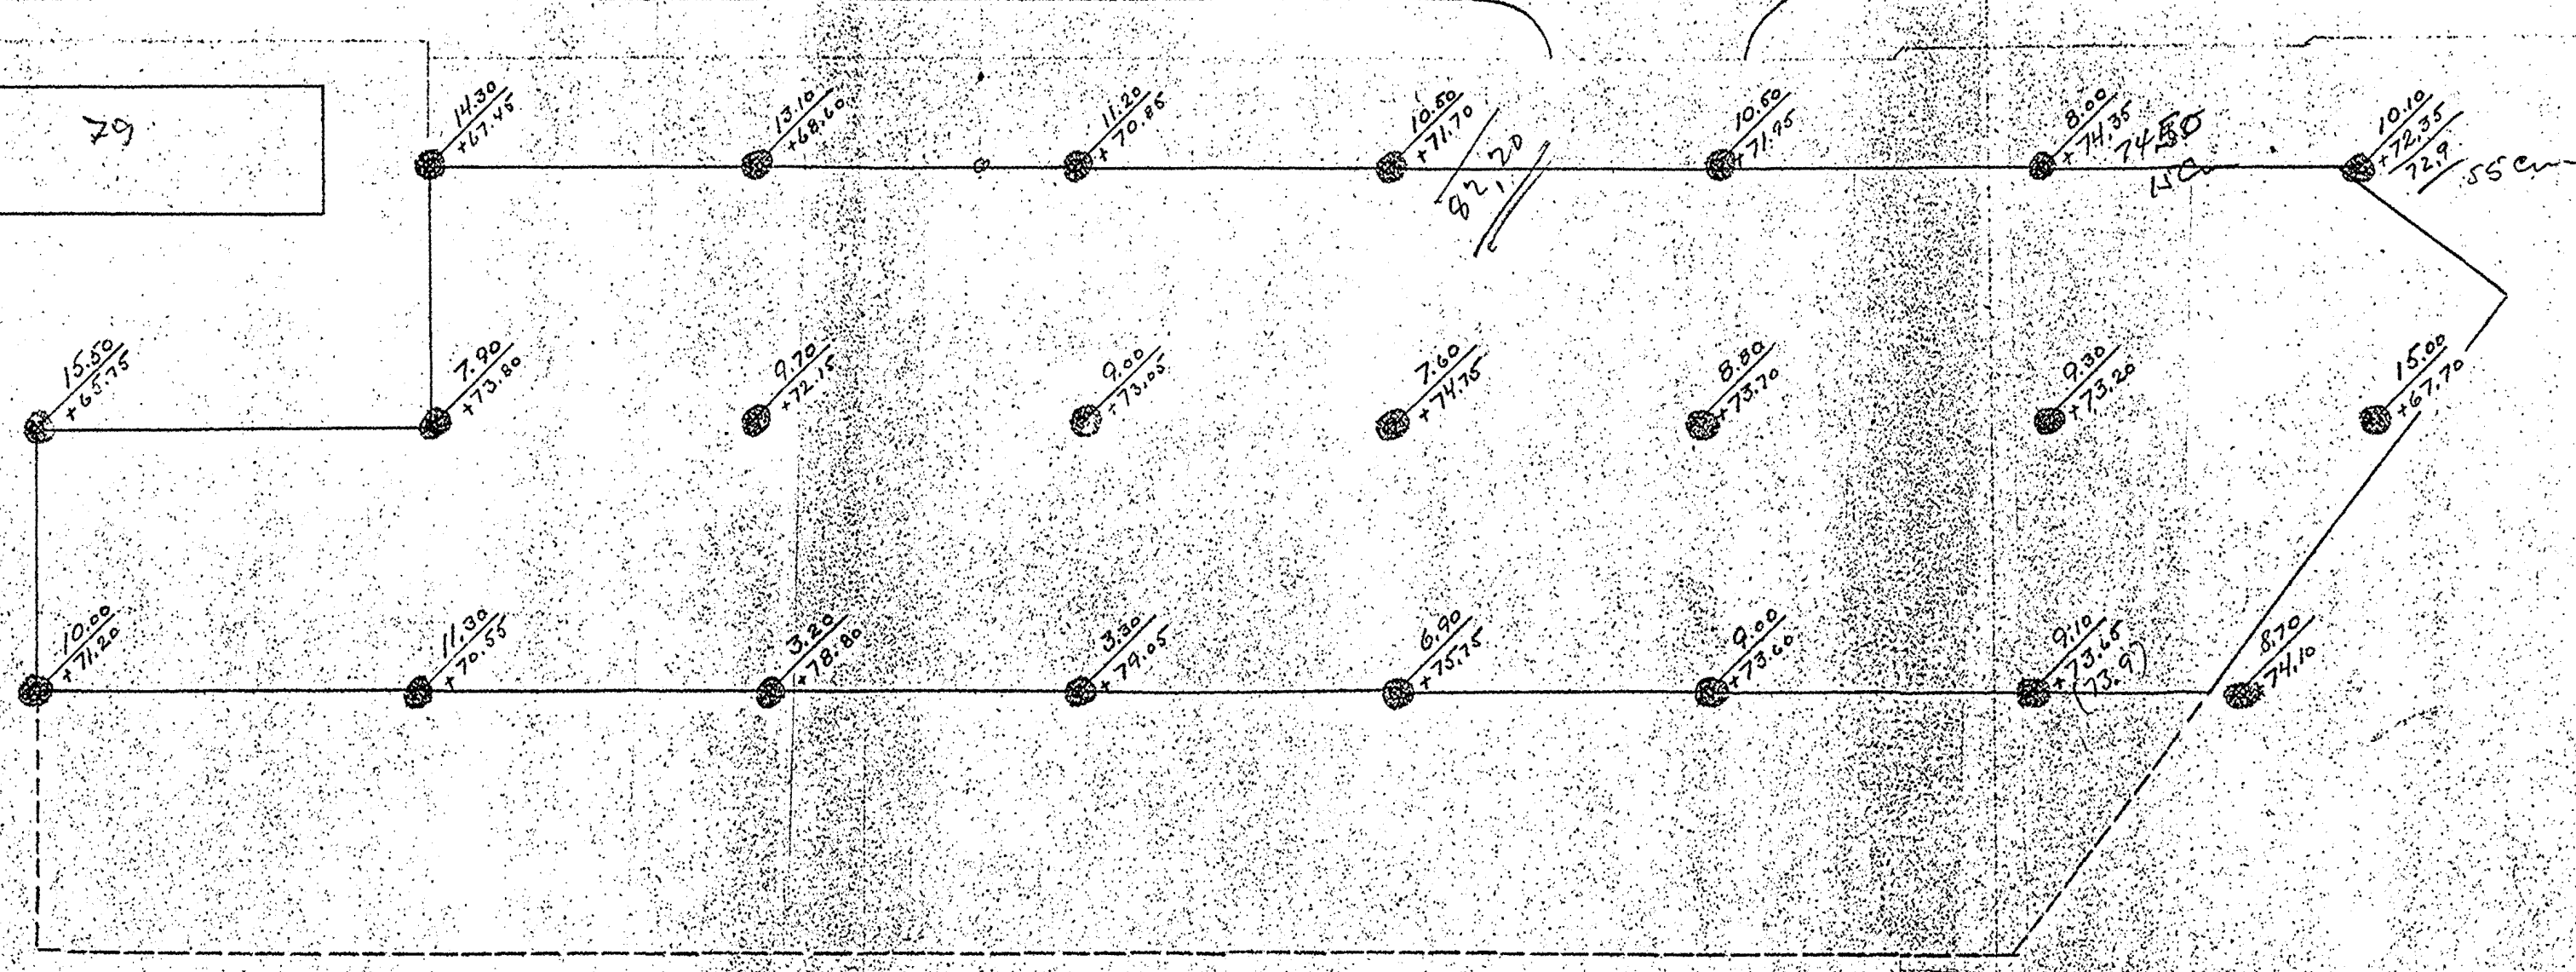

Haugtorgater

Befegnelse: 8.70 Boret dybde i m
74.10 Antatt fjellkote

NORSK TEKNISK BYGGEKONTROLL	
OSLO	
ANLEGG: Oslo Sporveier, Vogtsgate	
DATUM: 19/ 1939	M. 1:500
NO 547	11