NOTEBY
NORSK TEKNISK BYGGEKONTROLL A.S

FABRITIUS & SØNNER A/S
BROBEKKVEIEN 80 NO: H4 I

115 N
PR. V

BORING NR. PR.V
BORET DATO 1977

GEOTEKNISKE DATA

BORPLAN NR. 6129-1

TERRENGKOTE 111,6
BUNNKOTE

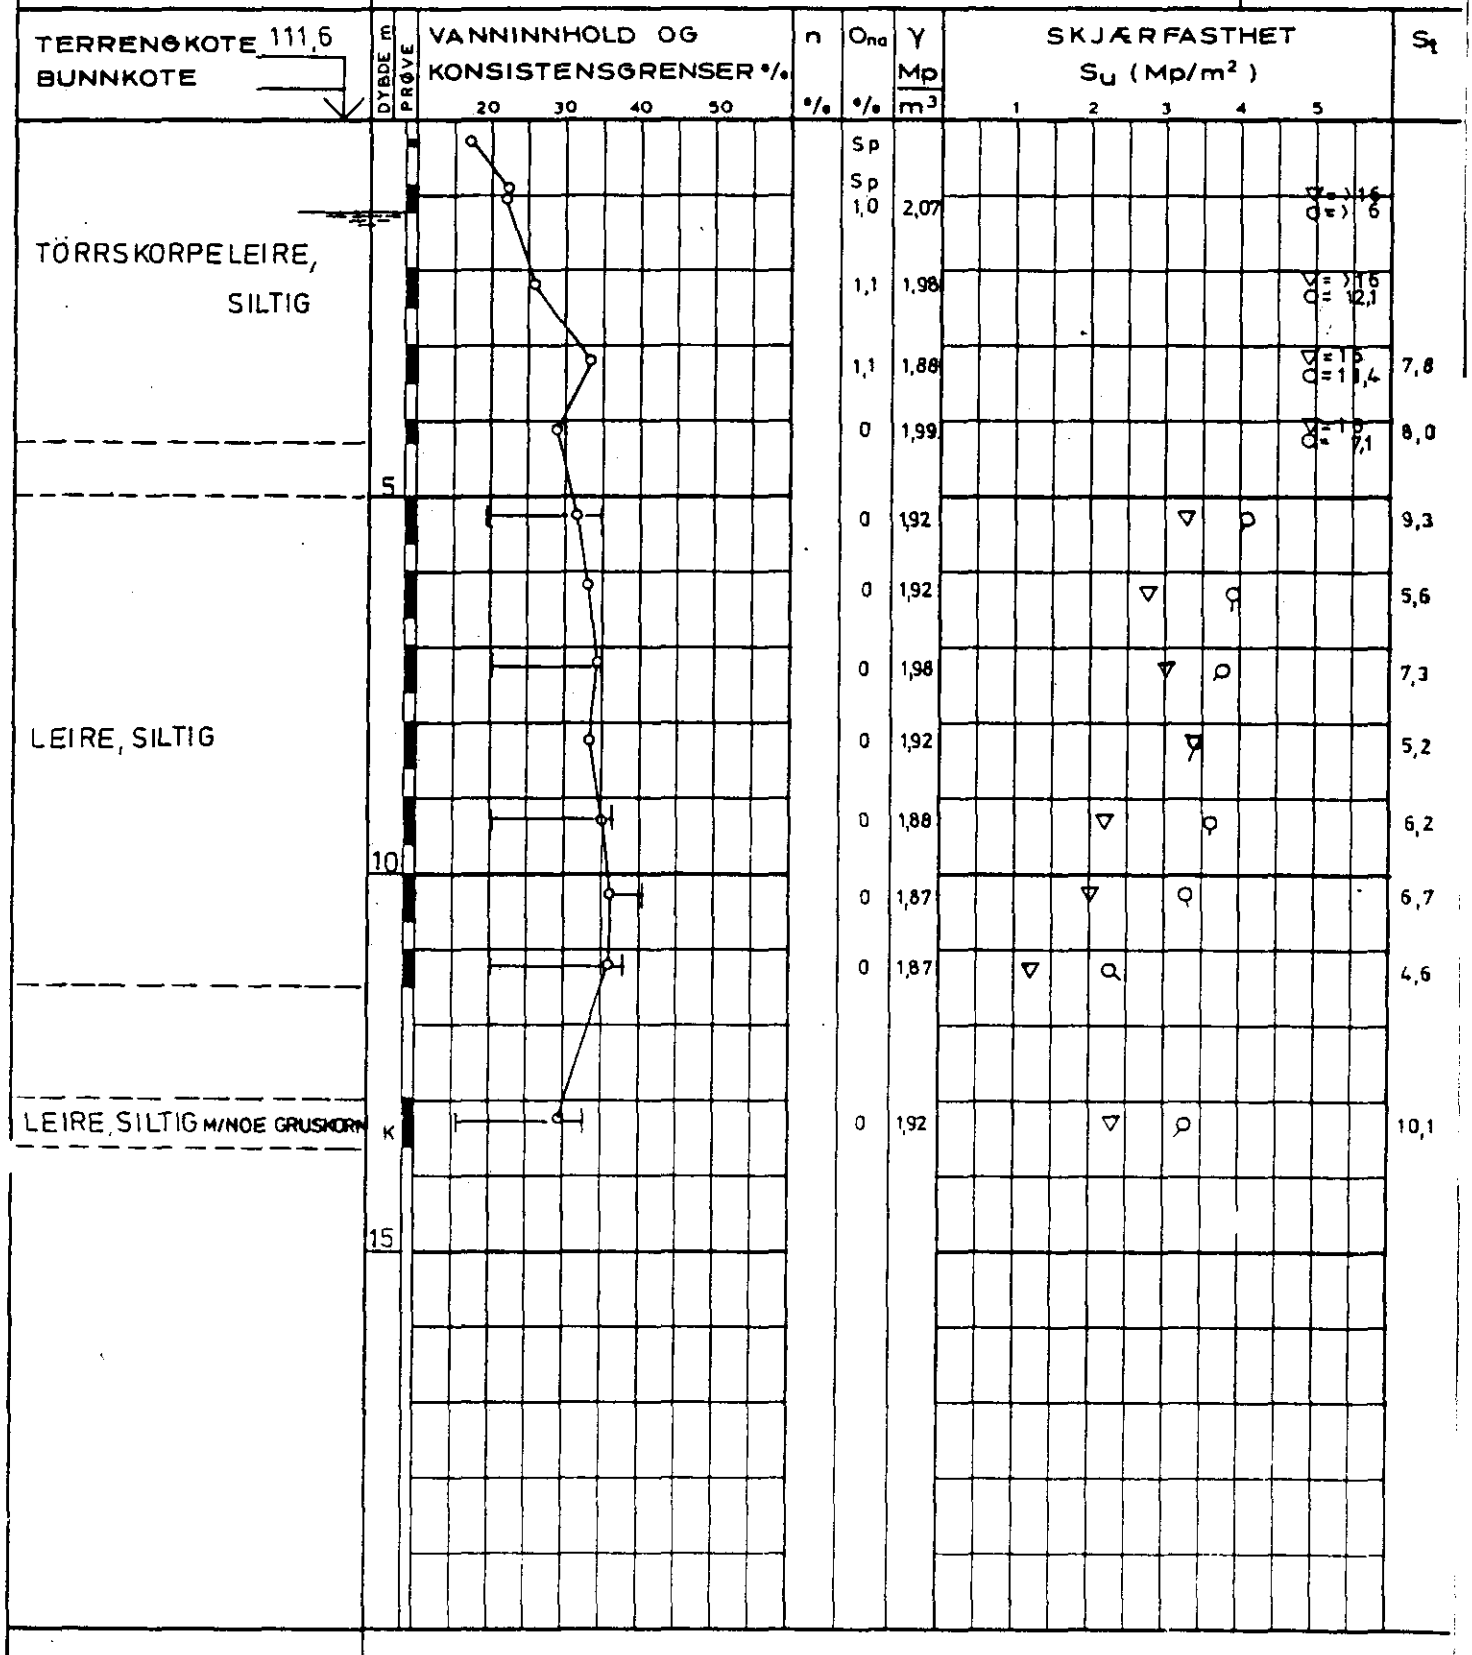

PR = PRØVESERIE
SK = SKOVLEBORING
PG = PRØVEGROP
VB = VINGEBORING

∘ NATURLIG VANNINNHOLD
⊣ (W_F) FINHETSTALL ELLER (W_L) FLYTEGRENSE
⊢ (W_P) UTRULLINGSGRENSE ELLER (W) KONUSGRENSE

n = PORØSITET
$O_{nā}$ HUMUSINNHOLD (NATRONLUTMET.)
γ = TOTAL ROMVEKT
$γ_d$ = TØRR ROMVEKT

▽ KONUSFORSØK
○ TRYKKFORSØK
15 10 5 DEFORMASJON VED BRUDD %
+ VINGEBORING
· OMRØRT SKJÆRFASTHET
S_t SENSITIVITET

Ø = ØDOMETERFORSØK P = PERMEABILITETSFORSØK K = KORNGRADERING T = TRIAKSIALFORSØK

4000-515	KONTR.	TEGNET EJ	DATO 28.6.77	MÅL 1:100	SAK NR. 6129	TEGN. 10	REV.