


III  
●  
⊙  
P.S. III

← PROSJEKTE

K 135

W	n	F	H <sub>1</sub>	H <sub>2</sub>	C	γ
27,9	44,6	34	42	267	5,2	2,06
28,3	44,0	33	31	189	4,3	2,00
30,2	45,6	36	34	163	3,8	1,96
31,4	45,5	36	25	179	4,1	1,95
25,4	41,5	28	21	195	4,4	2,04
36,6	50,5	41	18	179	4,1	1,89
29,4	44,9	33	21	172	4,0	1,98
29,0	44,6	33	24	189	4,3	1,96

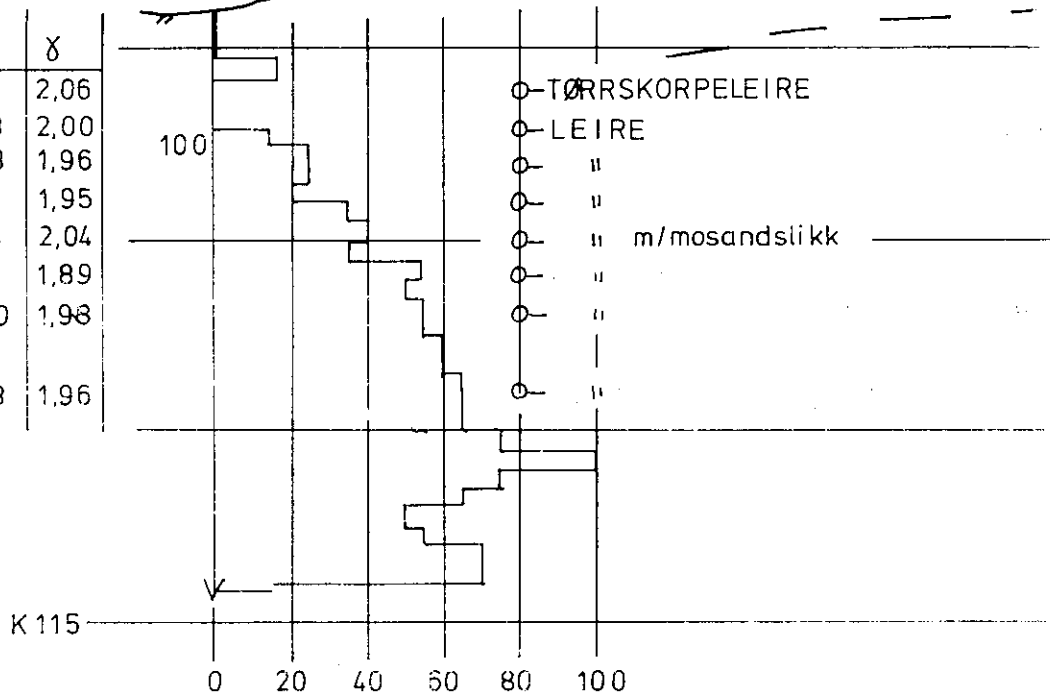

Boring III er utført av geoteknisk kontor til NSB.

BORING MERKET  
BORING MERKET

Oppdragsgiver: UDDEHOLMEN STAAL A/S			
Anlegg: LAGERBYGG			
Sted: GRORUD			
PROFIL F	Målestokk 1:200	Målt	
		Beregn.	LE.O
		Tegn.	LE.O
		Kfr.	
		Tegn. nr. 5688-03	