

Haukelid
3566 55/87


Strömsun. 179

NO: H2 III


Jan 82

A

R. A. nr. 1448. NS 1402. NS 1417.

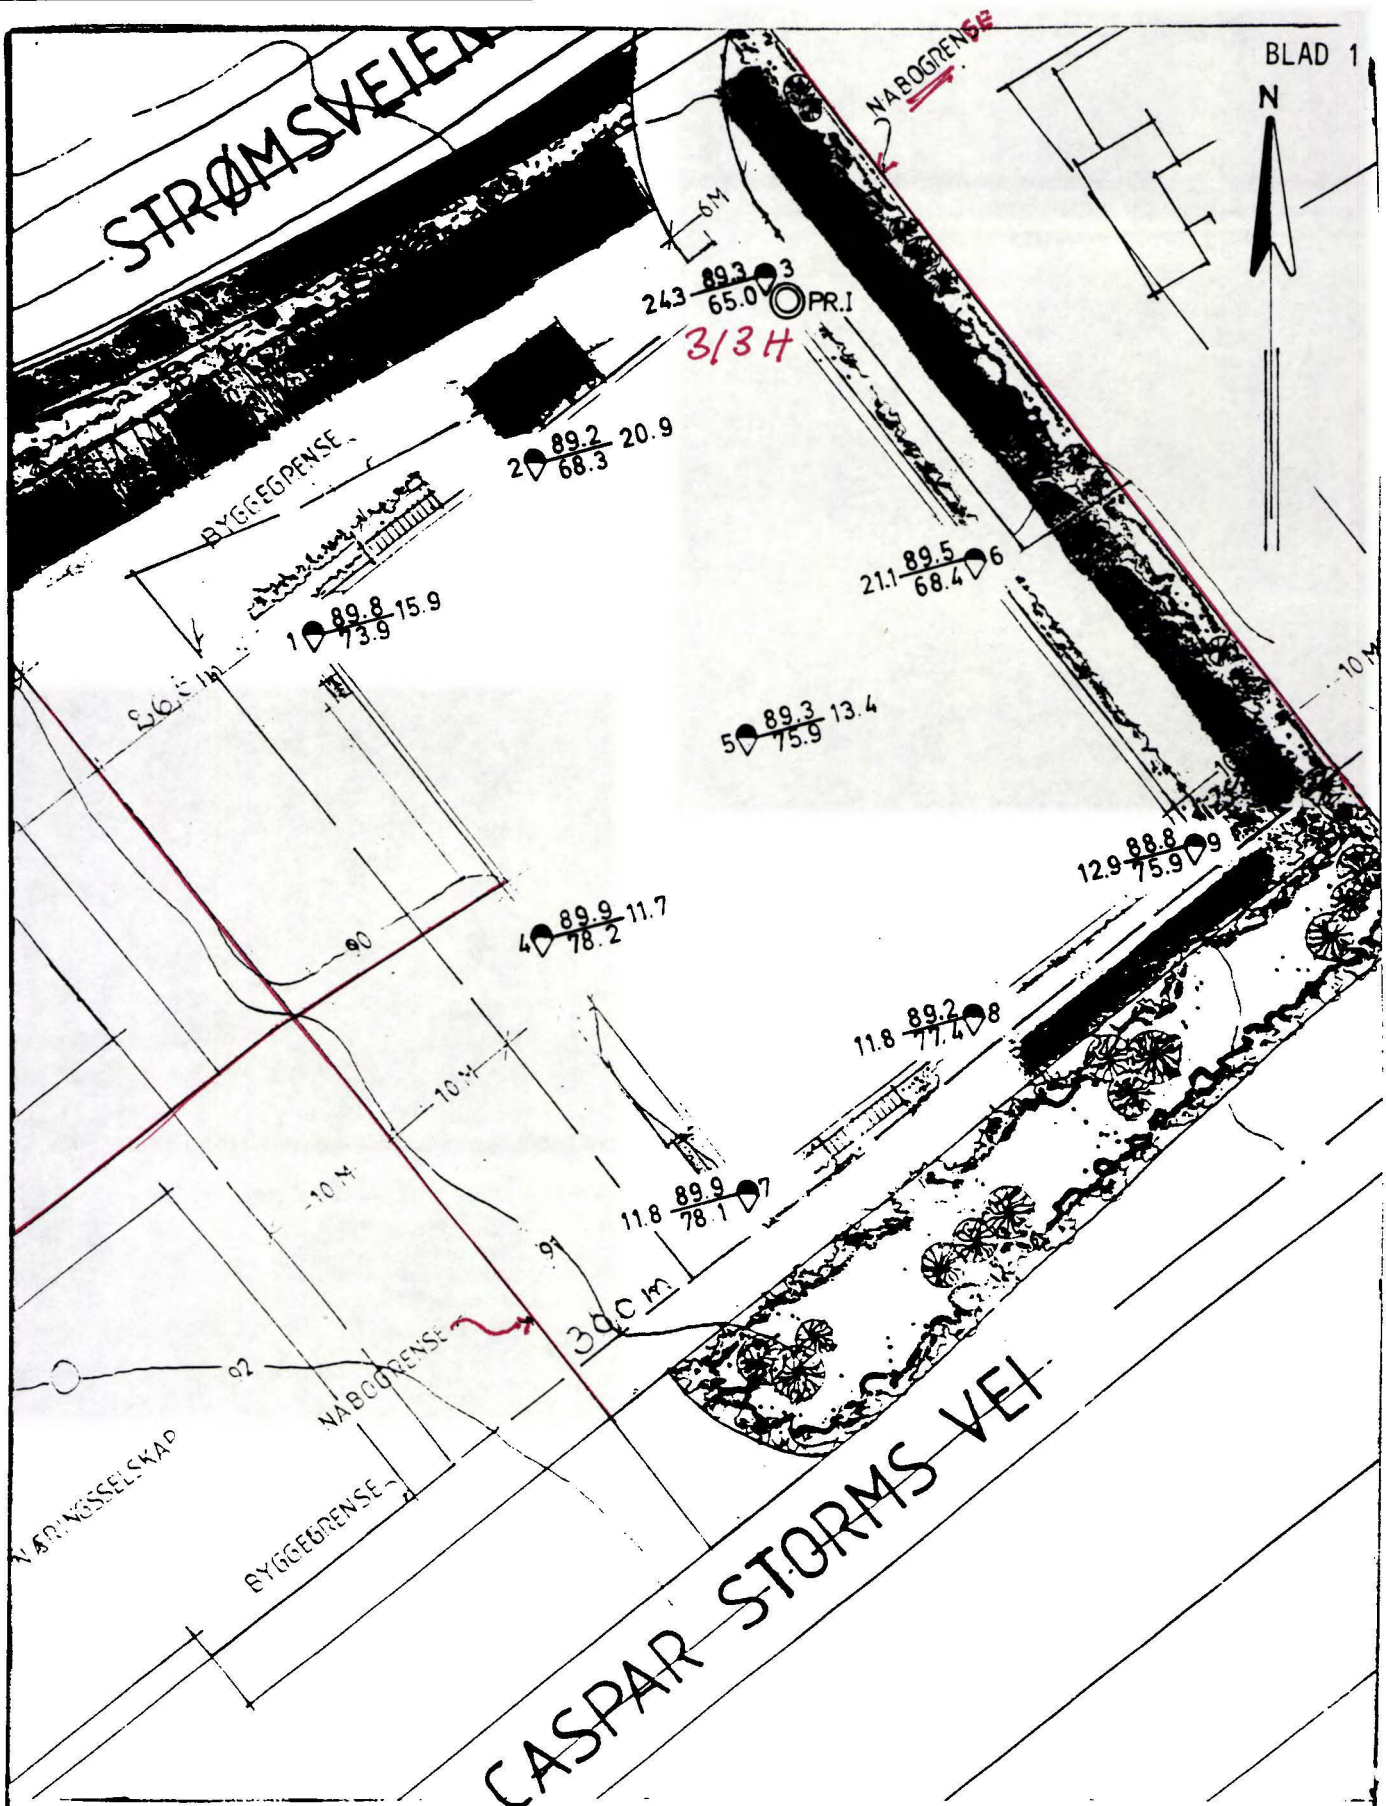

Dato	Konstr./Tegnet	Godkjent	Målestokk		
11.12.87.	O.M.		1 : 500	BORPLAN	
STRØMSVEIEN 179				Estatning tor:	Estatert av:
				Ing. firma Haukelid ^{1/3}	
Henvisning: 55/87		Beregning:			

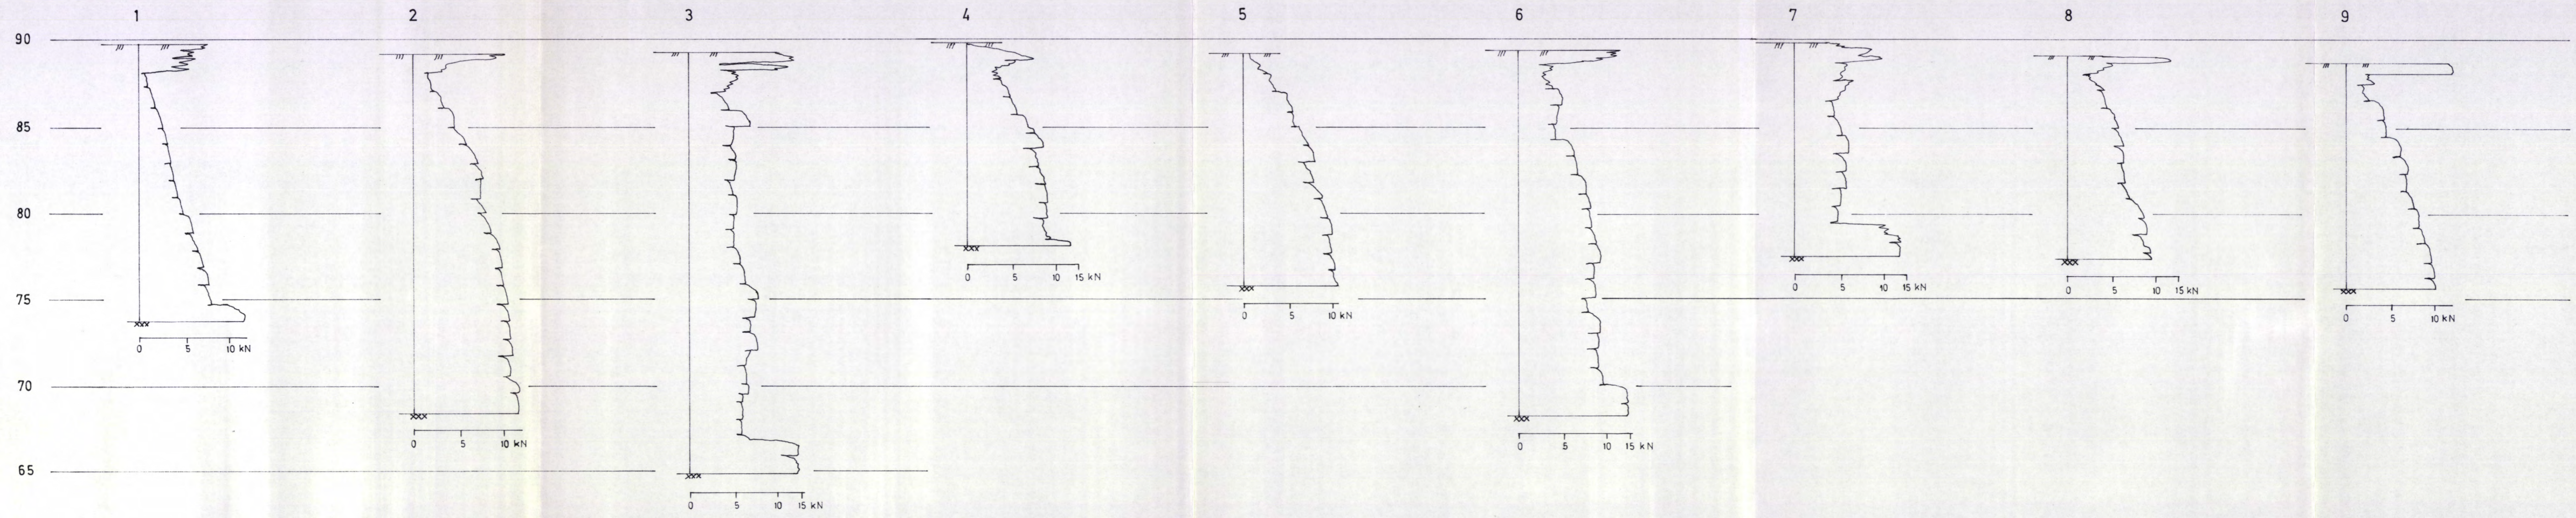

REV.	INDEKS		
STRÖMSVEIEN 179		10. 12. 87	O.M.
OPPDRAAGSGIVER:		TEGNET	SIGN.
Bordiagrammer	MÅLESTOKK	GODKJENT	
	1 : 200		
INGENIÖRFIRMA HAUKELID AS		ERSTATNING FOR:	
GRUNNUNDERSØKELSER - OPPMÅLING		TEGN. NR.: 3566 - 1	
		ARB. NR.: 55/87	