

Norsk Teknisk Byggekontroll

3977

Hjortnestomten"

G. Malhisen, lagerhus for biler

17 juni 1958

OVERFØRT TIL KARTPLATE

DATO: 75
85


SIGN: 

SV, A-1 III




Punktlene er riktige i forhold til koordinatpunkter - ikke etter situasjon.

Borplan
M=1:500.

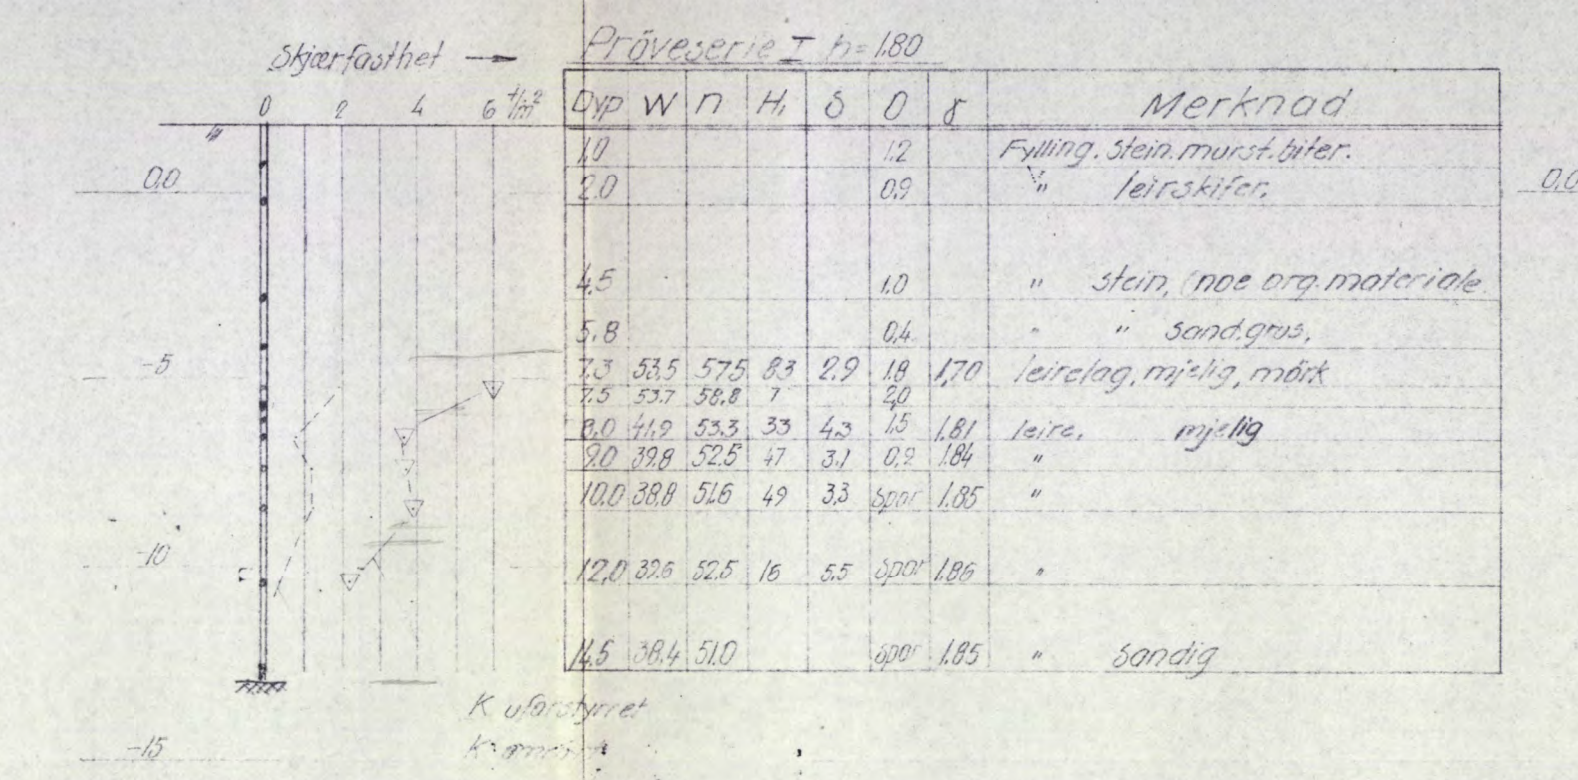

Ramsønderinger H.M=1:200.

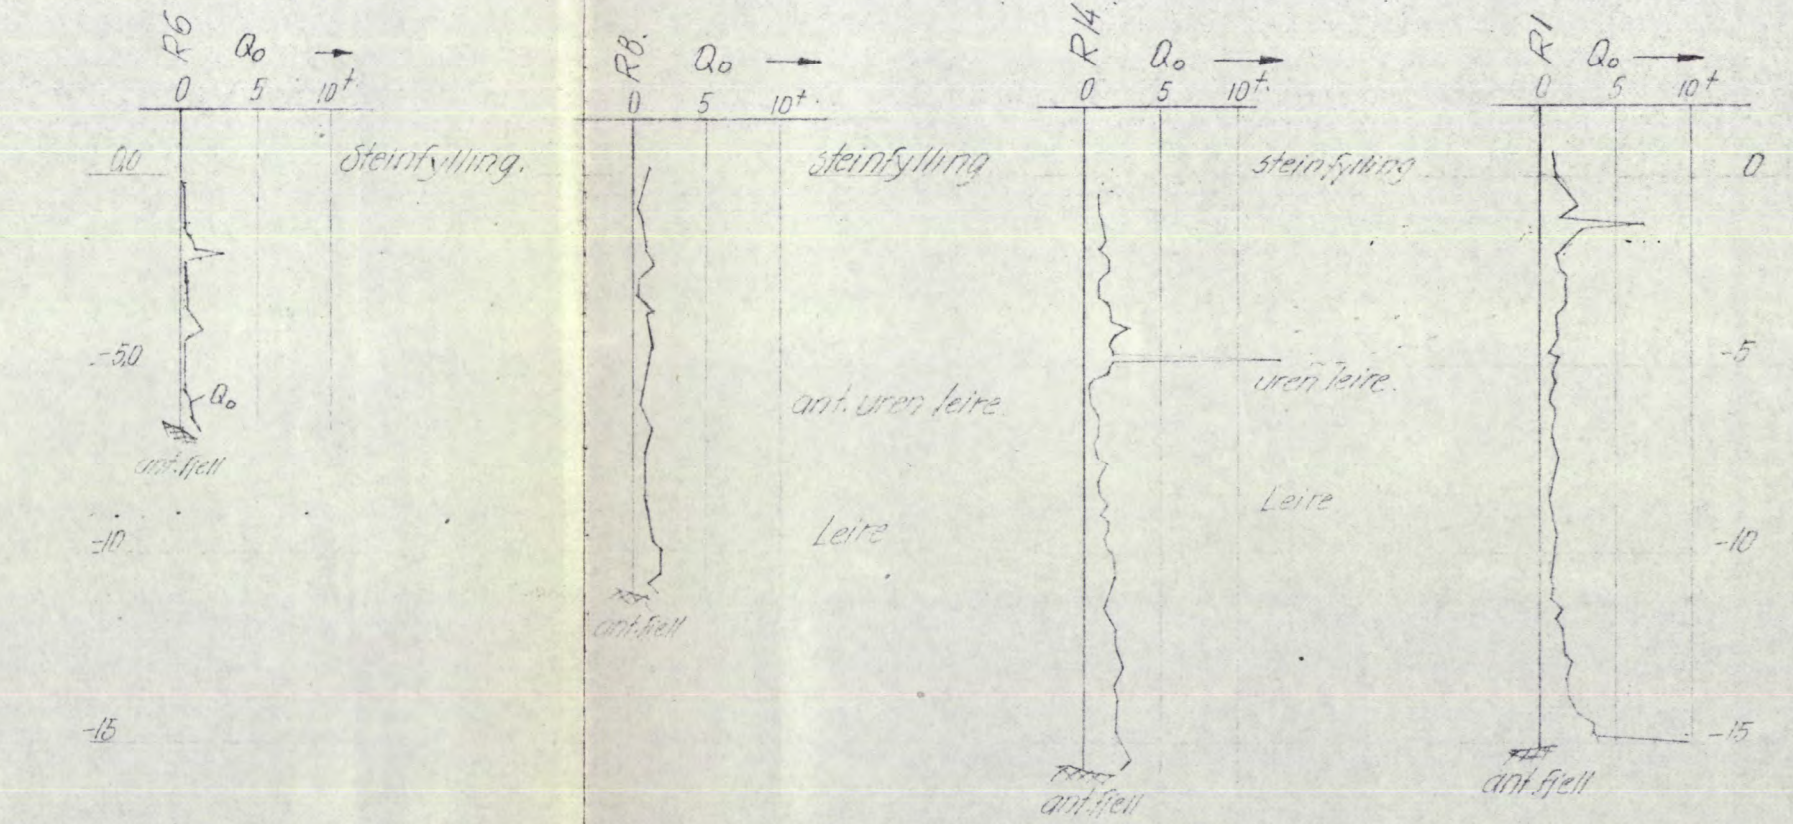

Denne tegning er vår eiendom og skal ikke leveres tredjemann uten vårt samtykke. Vårt firma cvertær intet ansvar for mulige feil eller for de konklusjoner som trekkes på grunnlag av tegningen.

- ⊕ Dreieboring
- Spyleboring
- ▽ Ramsøndering
- ⊙ Prøveserte.
- + Vingeboring.

Borhull nr. \blacktriangle Terreng(Bunn-)kote. --- Boret dybde.
Antatt fjellkote.

Lab. bok nr. 397
Borebok nr. 1158
Utvalgspunkt for nivellement er H.M. nr 374, H=2234 ved JF
Geoteknisk utredning av 2/7-56 ved JF SVAT III

Hjortnesstomten 5 Malhisen Lagerhus for biler Borplan og borresultater.	Målestokk	Tegn. nr.	1716-58
	1:500 1:200		
NORSK TEKNISK BYGGEKONTROLL Oscars gt. 46b - Oslo	Erstatning for:	3977-1	
	Erstattet av:		