NoTeBys arbeider 4783

Observatoriegt. 12 - 14

10.11.1961

Tilhører Undergrundskartverket
Må ikke fjernes

*SO,A-1V

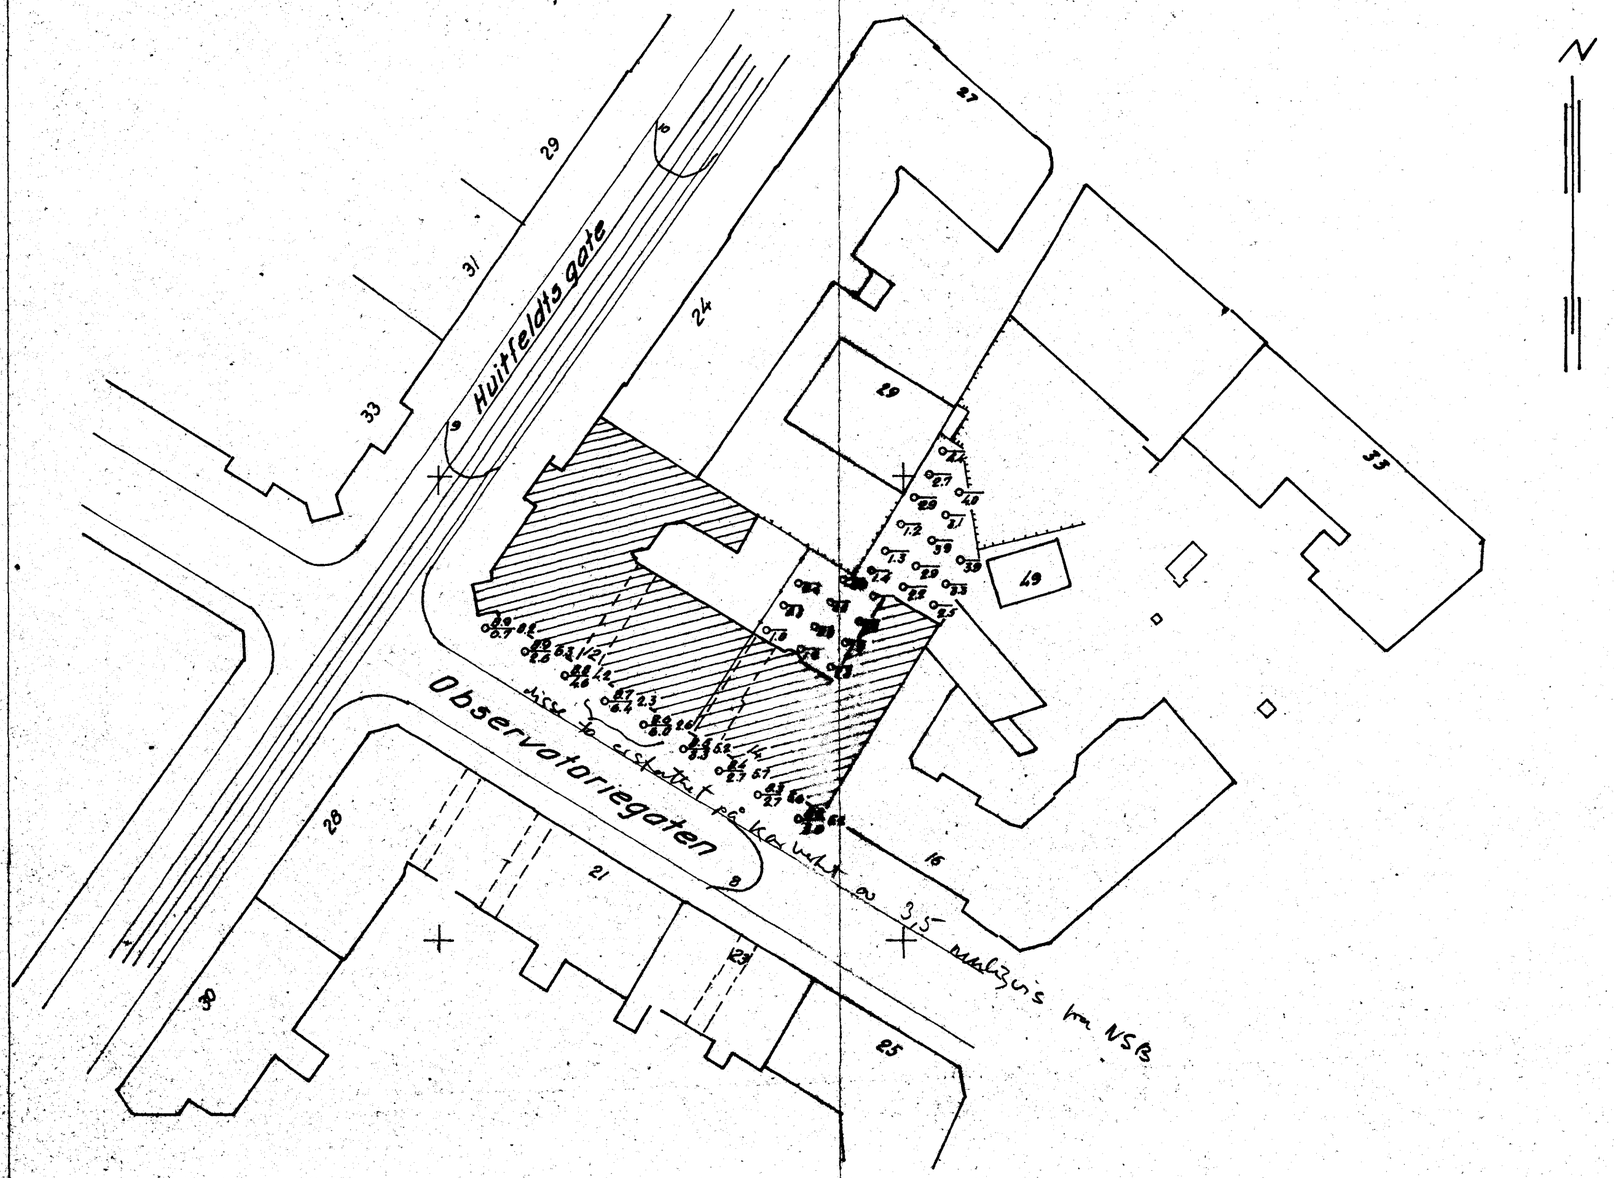


SØA I IV

Boringer er utført av Ing. O. Large og finnes i kasett 28.

Borhull nr. ✦ Terreng(Bunn-)kote. / Antatt fjellkote. Boret dybde.

Løb. bok nr.
Borebok nr.
Utgangspunkt for nivellement er
Geoteknisk utredning av ved

| | | | |
|---|---|---|---|
| Observatoriegt. 12-14 | Målestokk | Tegn. PB | 10/11 -61 |
| Borplan | 1:500 | | |
| | Erstatning for: | | |
| NORSK TEKNISK BYGGEKONTROLL<br>Oscars gt. 46 b. – Oslo | 4783-1 | | |
| | Erstattet av: | | |