


NVA 4 II

213 G1

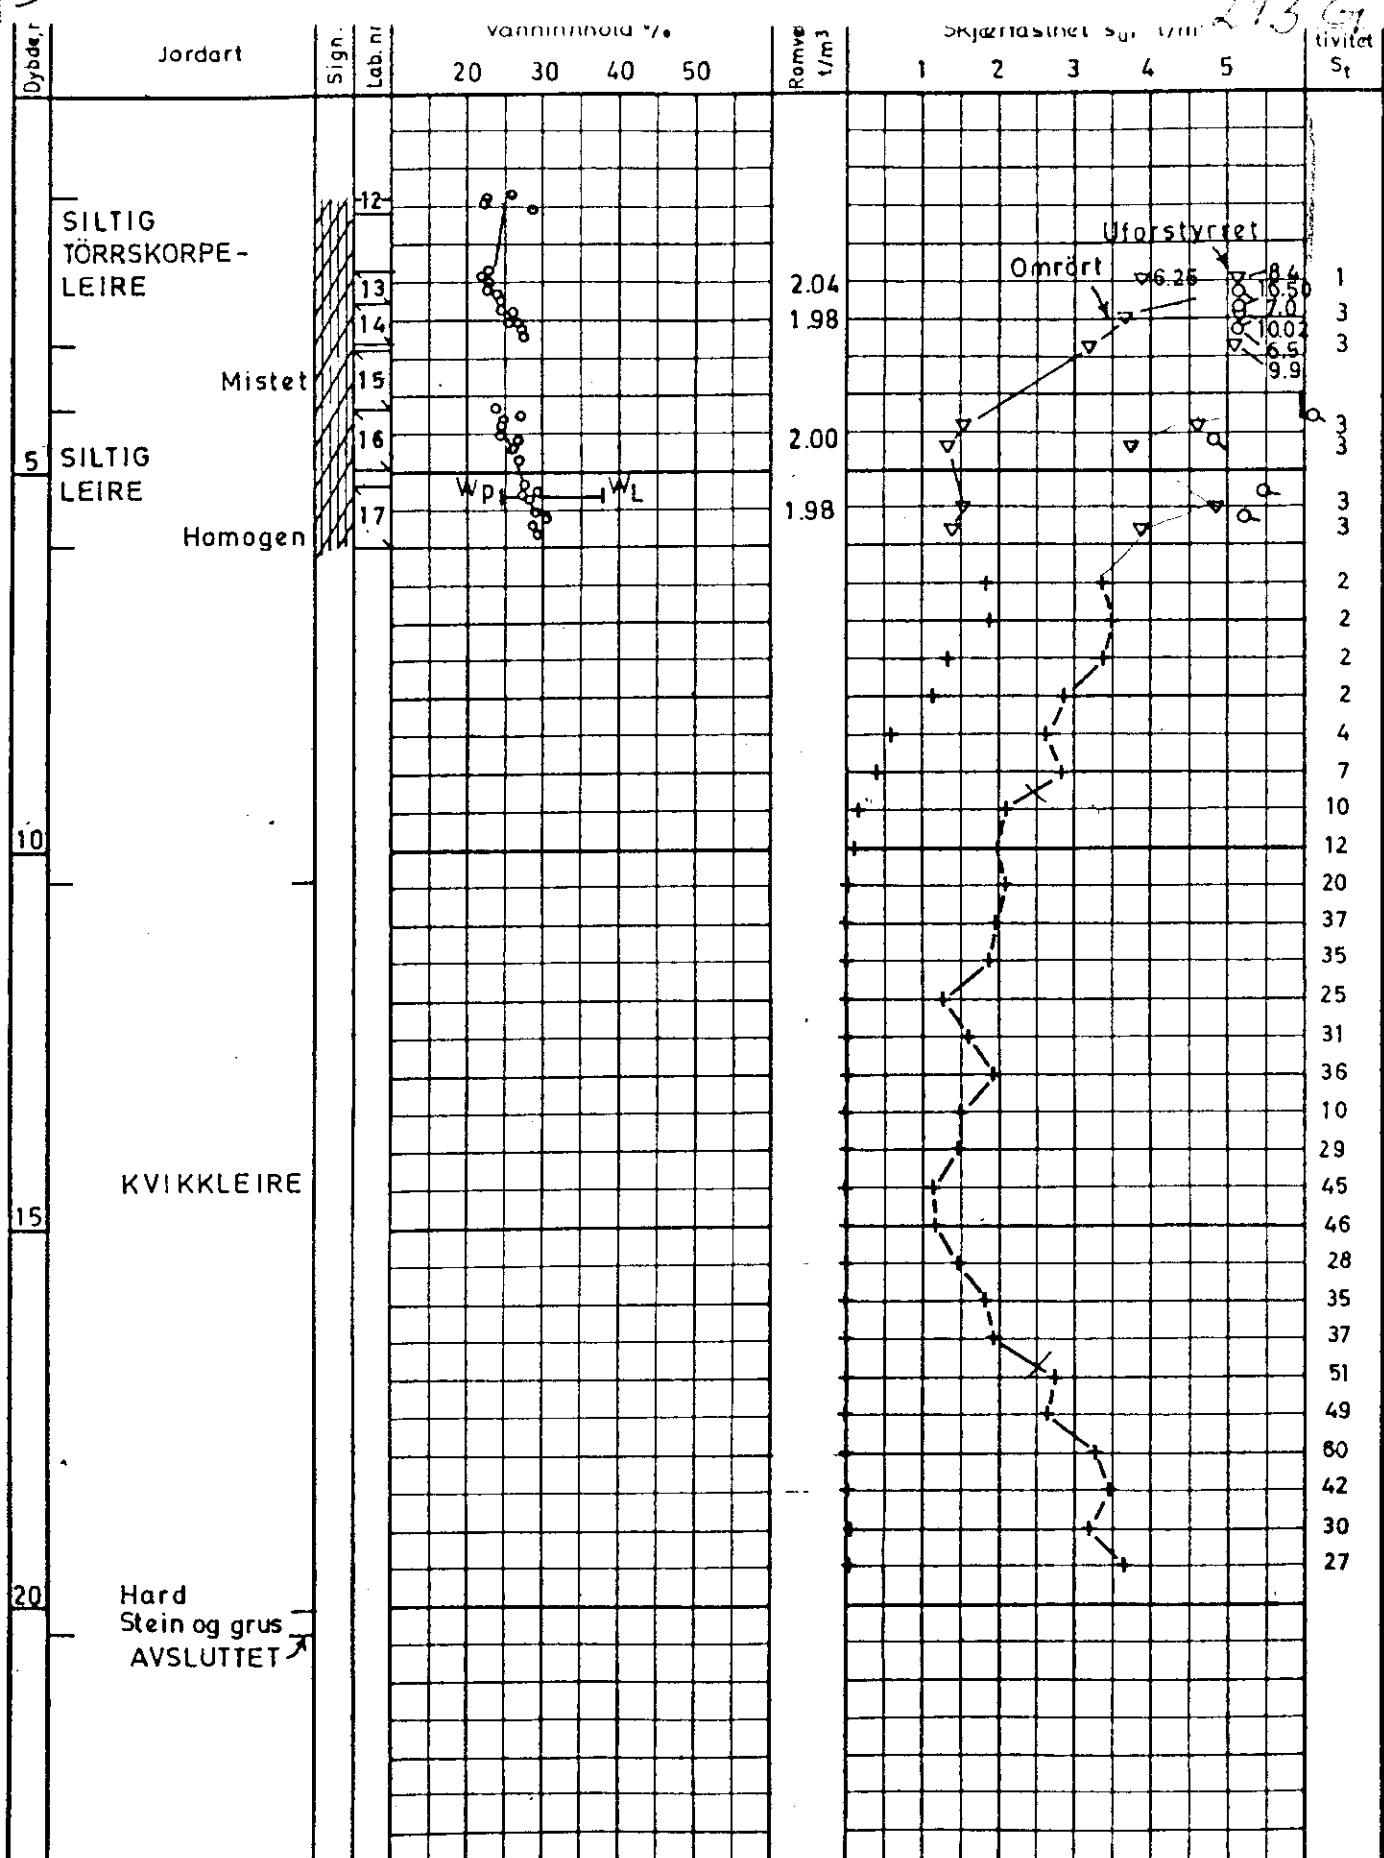

SÖRKEDALSVEIEN 8		NVA 4 II	Dato 7.3.72	Tegner F.H.
BORPROFIL		Hull 103	Godkjent kk	
		Terr. kote 48.60	Oppdr. nr. 68059	
		Prøve ø 54 mm	Tegn. nr. 007	
+ vingeboing • trykkforsøk ▽ konus w = vanninnhold w_L, w_p = flyte- og utrullingsgrense				
Norges geotekniske institutt				

NV: AY 4

Boring nr: 242 G
1

243 G
103

244 G
10


⊙
+

○

⊙
+

+

Begrensning
prosjekt.
utbygging

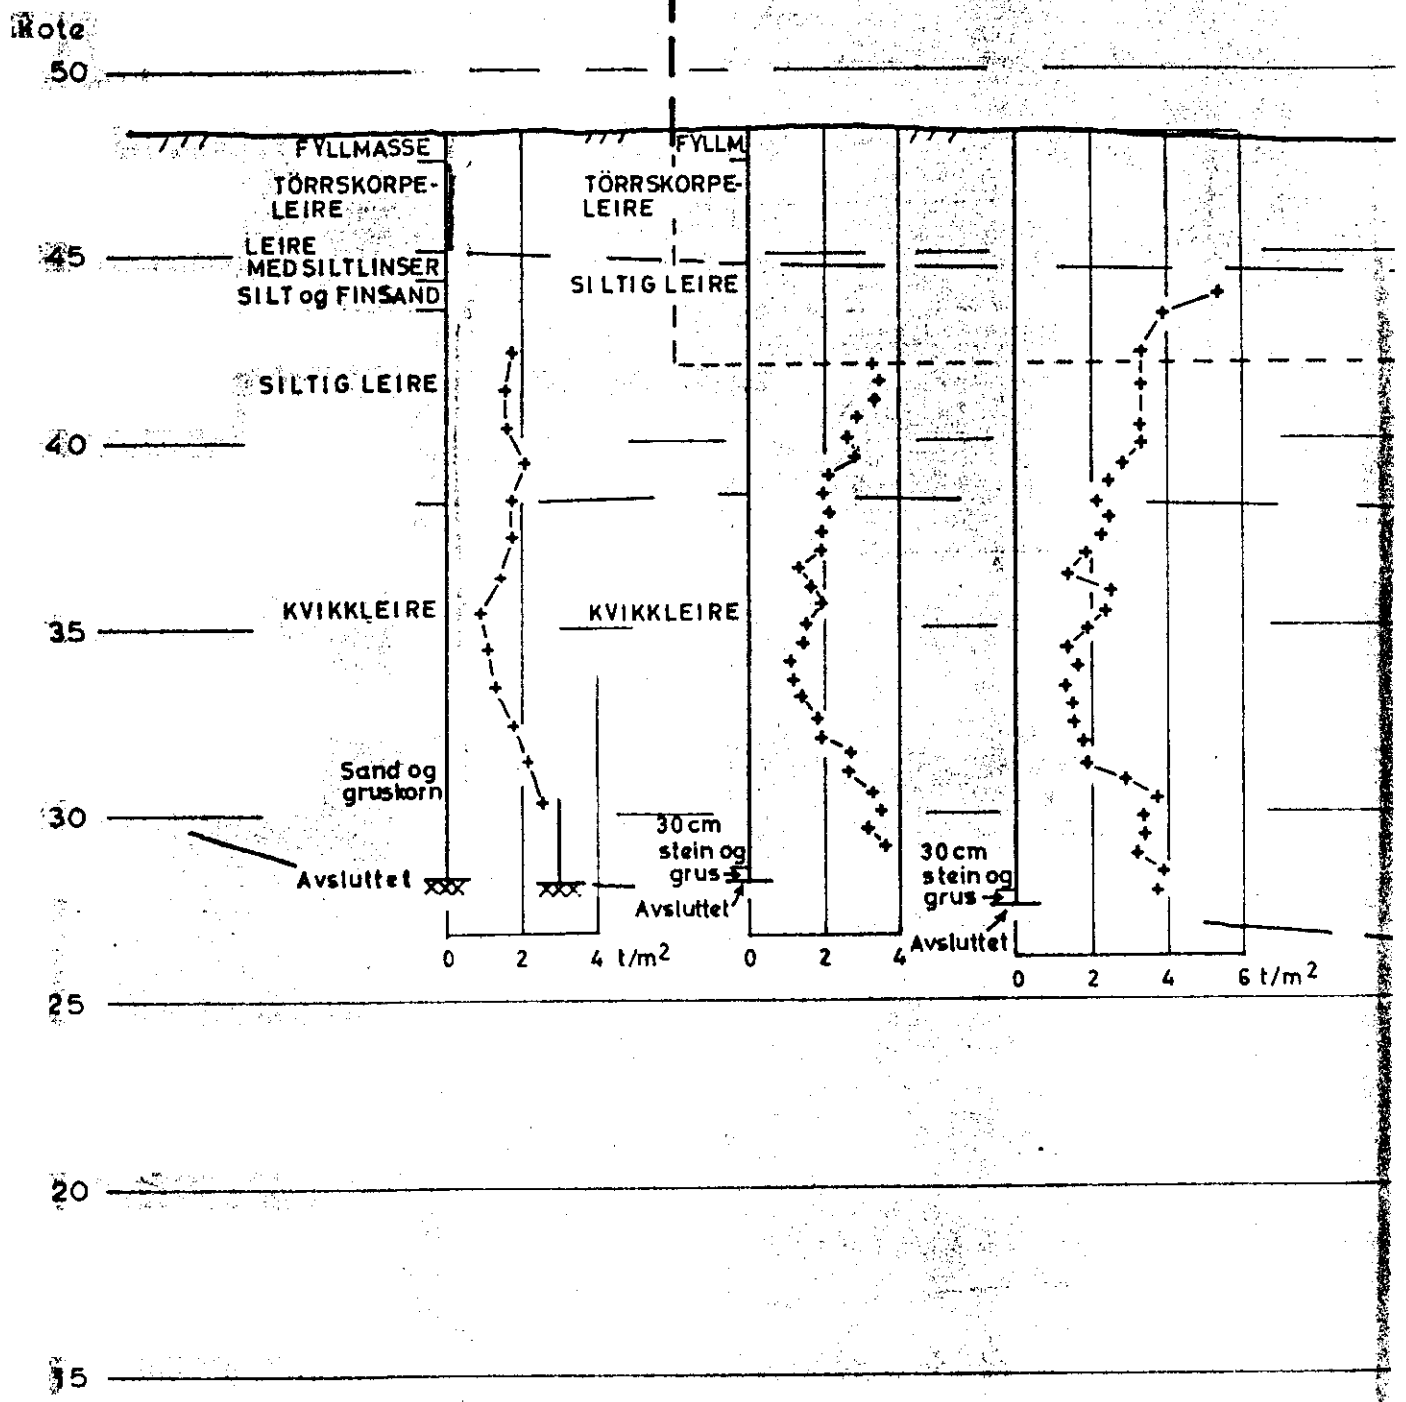

NGI 68059 del av bilag 009