


NVA 4

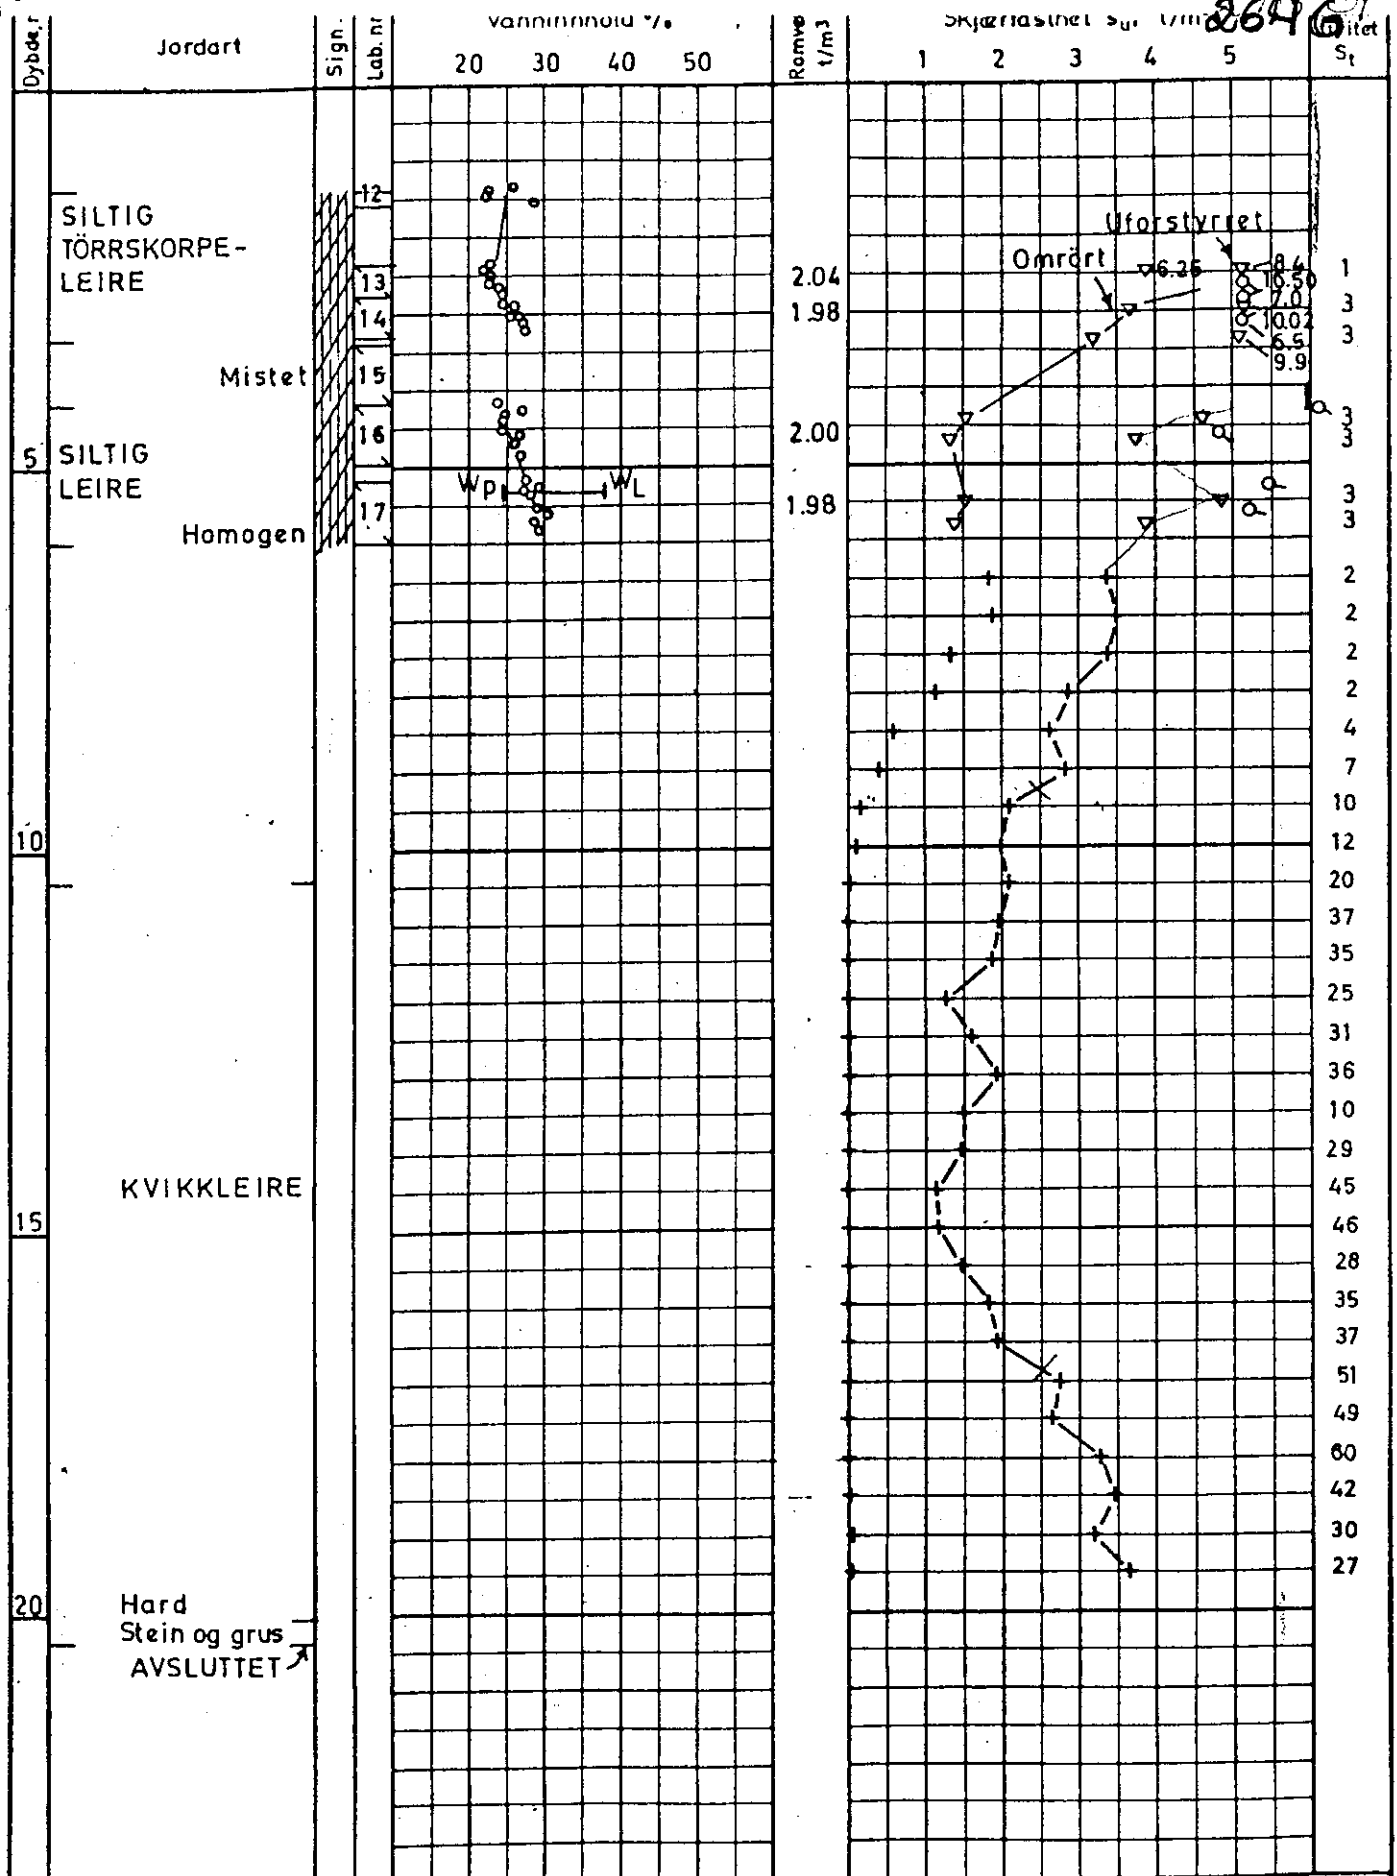

SÖRKEDALSVEIEN 8		NVA 4 II	Dato 7.3.72	Tegner F.X.
BORPROFIL		Hull 103 Terr. kote 48.60 Prøve Ø 54 mm	Godkjent kk	
+ vingeborring ● trykkforsøk ▼ konus w = vanninnhold w_L, w_p = flyte- og utrullingsgrense			Oppdr. nr. 68059-2	Tegn. nr. 007
Norges geotekniske institutt				