


NV:AY II

240 G

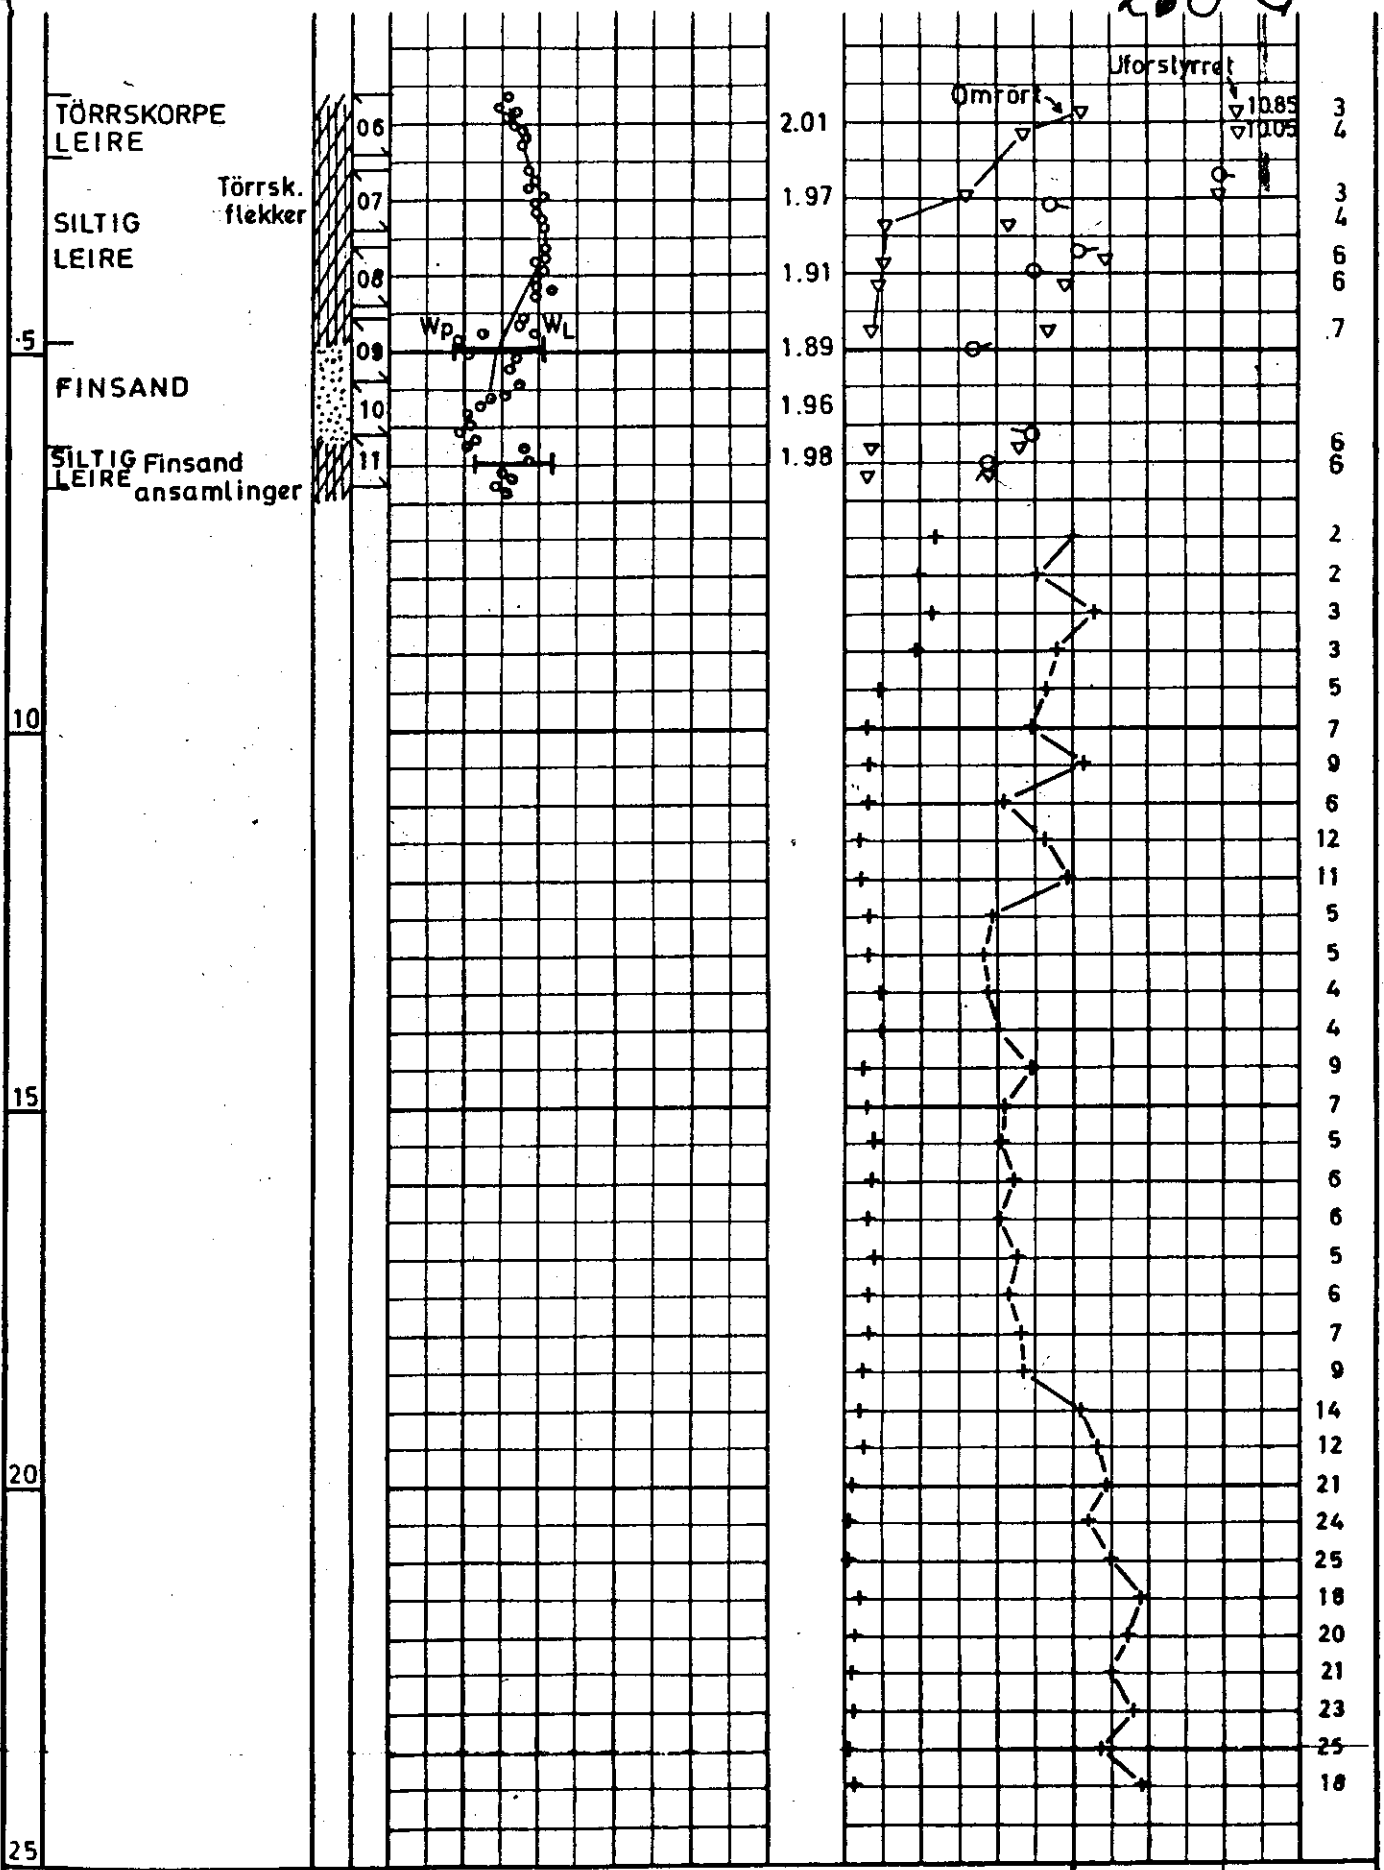

SÖRKEDALSVEIEN 8

NV:AY II

Dato 7.3.72 Tegner F.N.

BORPROFIL

Hull 102
 Terr. kote 48.45
 Prøve Ø 54 mm

Godkjent *Kk*
 Oppdr. nr. 68059-2

+ vinge boring ● trykkforsøk ▼ konus w = vanninnhold w_L, w_P = flyte- og utrullingsgrense

Norges geotekniske institutt

Tegn. nr. 006