


NV:AY

263G

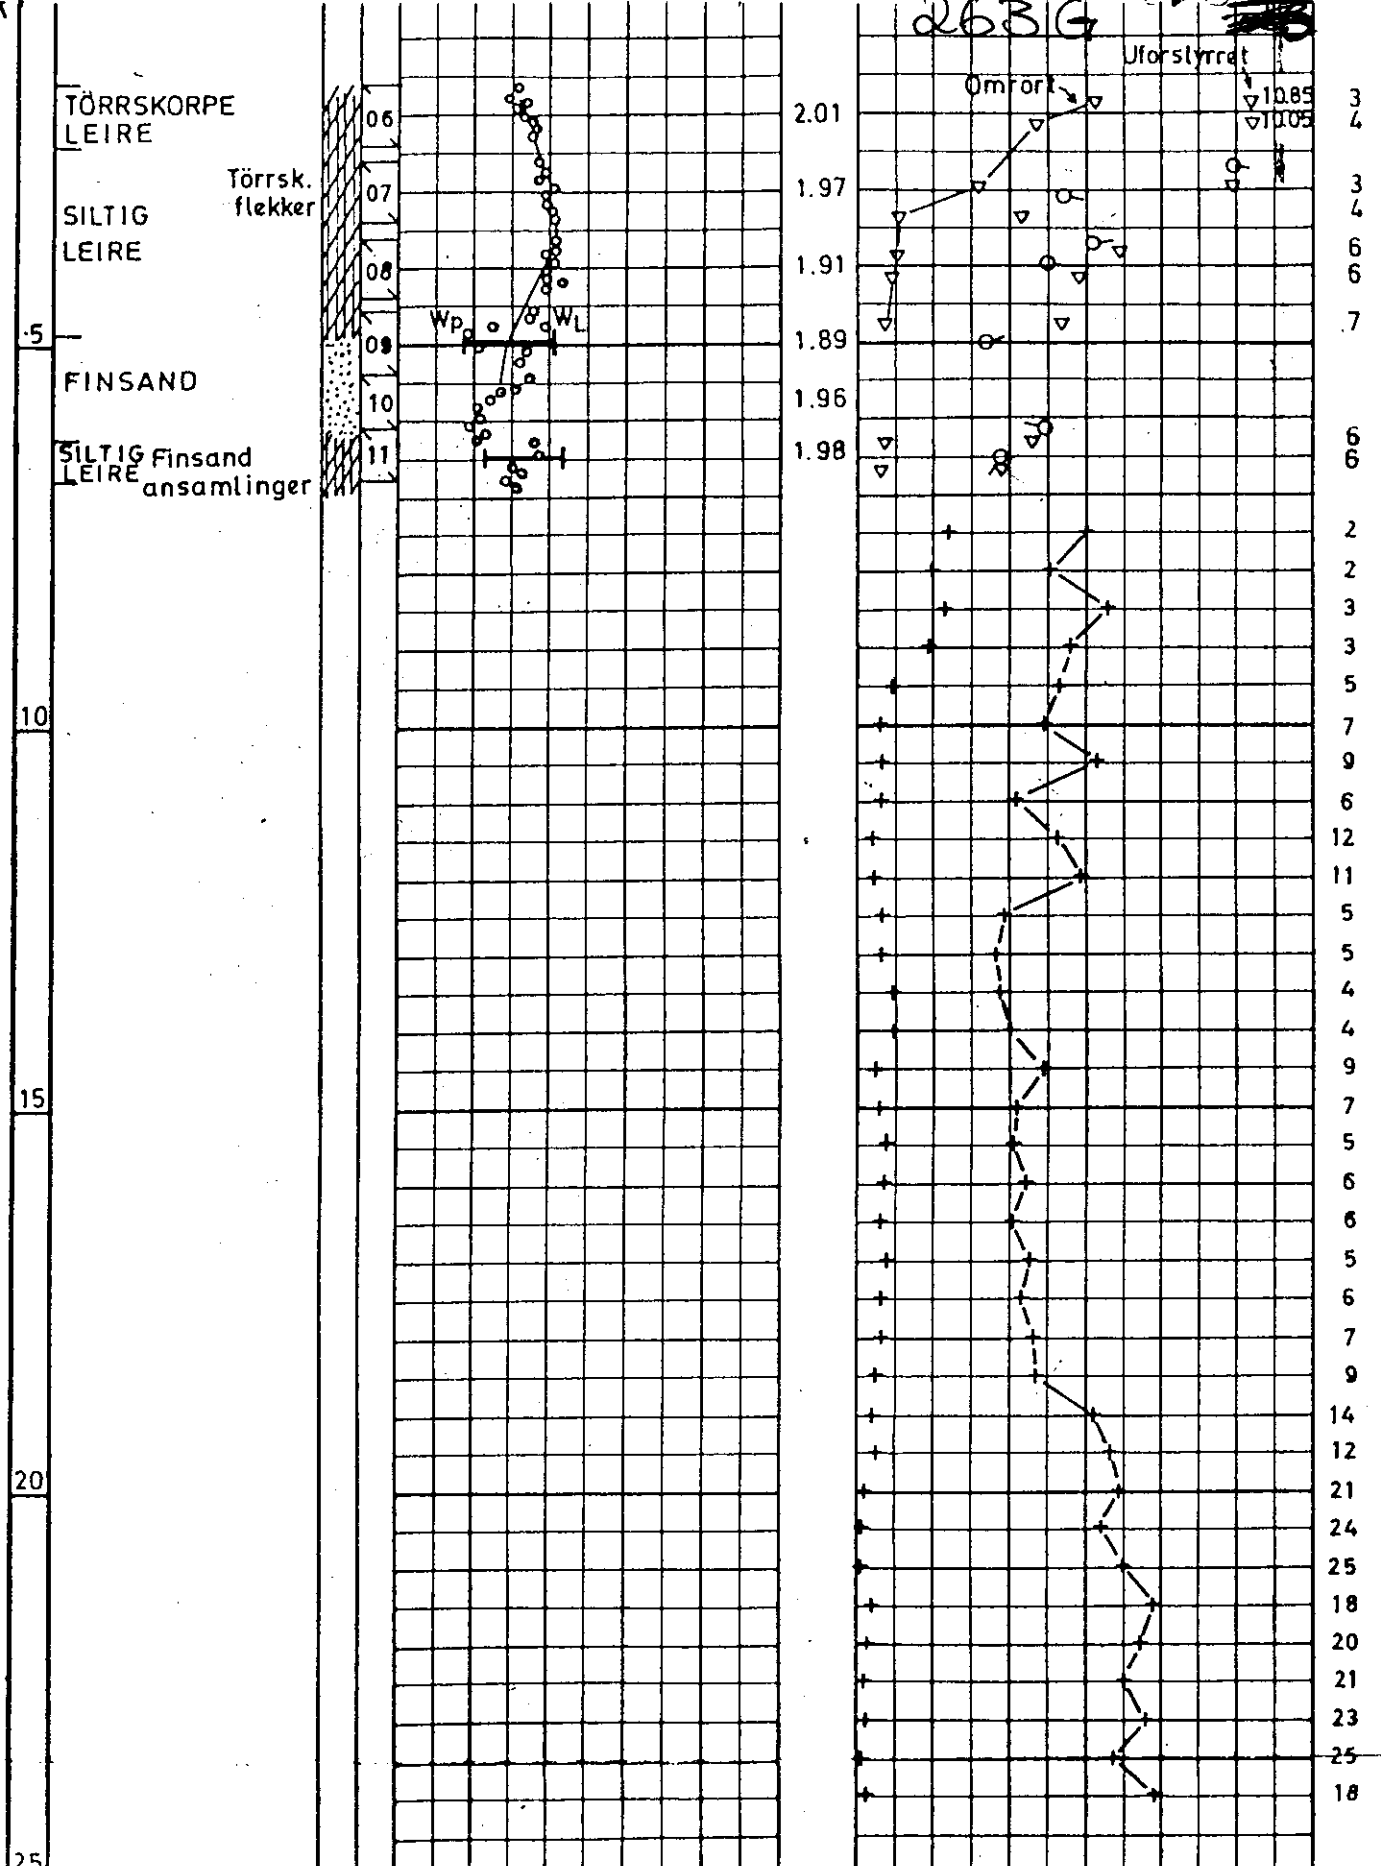

SÖRKEDALSVEIEN 8

NV:AY

Dato 7.3.72

Tegner F.X.

BORPROFIL

Hull 102
 Terr. kote 48.45
 Prøve Ø 54 mm

Godkjent *K.K.*

Oppdr. nr. 68059-2

+ vingeboring • trykforsøk ▼ konus w = vanninnhold w_L, w_p = flyte- og utrullingsgrense

Norges geotekniske institutt

Tegn. nr. 006