
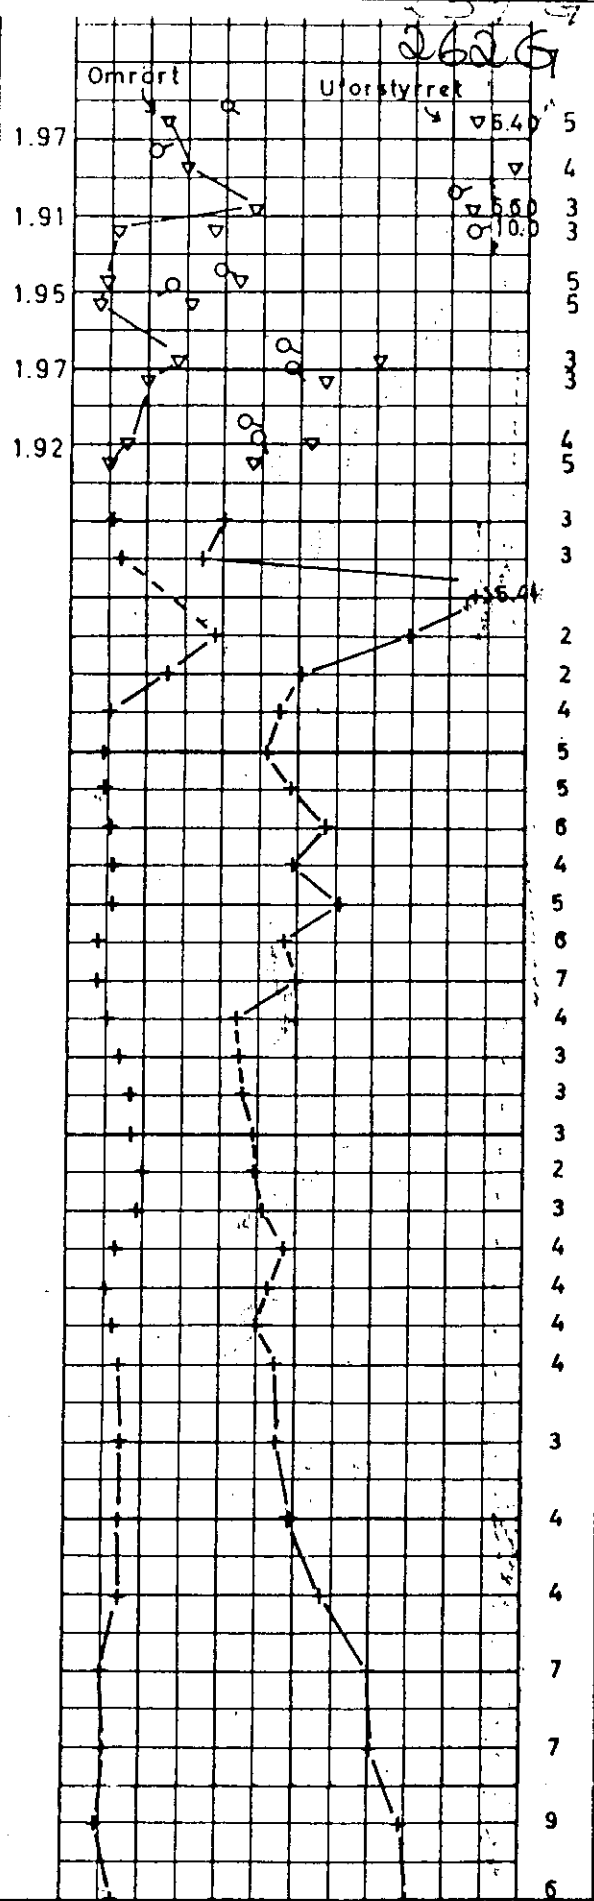


Nu: A4 II

TORRSKORPE -
 EIRE
 18
 Törrsk.
 flekker
 Antydn. til
 skjellrester
 19
 LTIG
 EIRE
 20
 21
 Et lag
 av finsand
 22

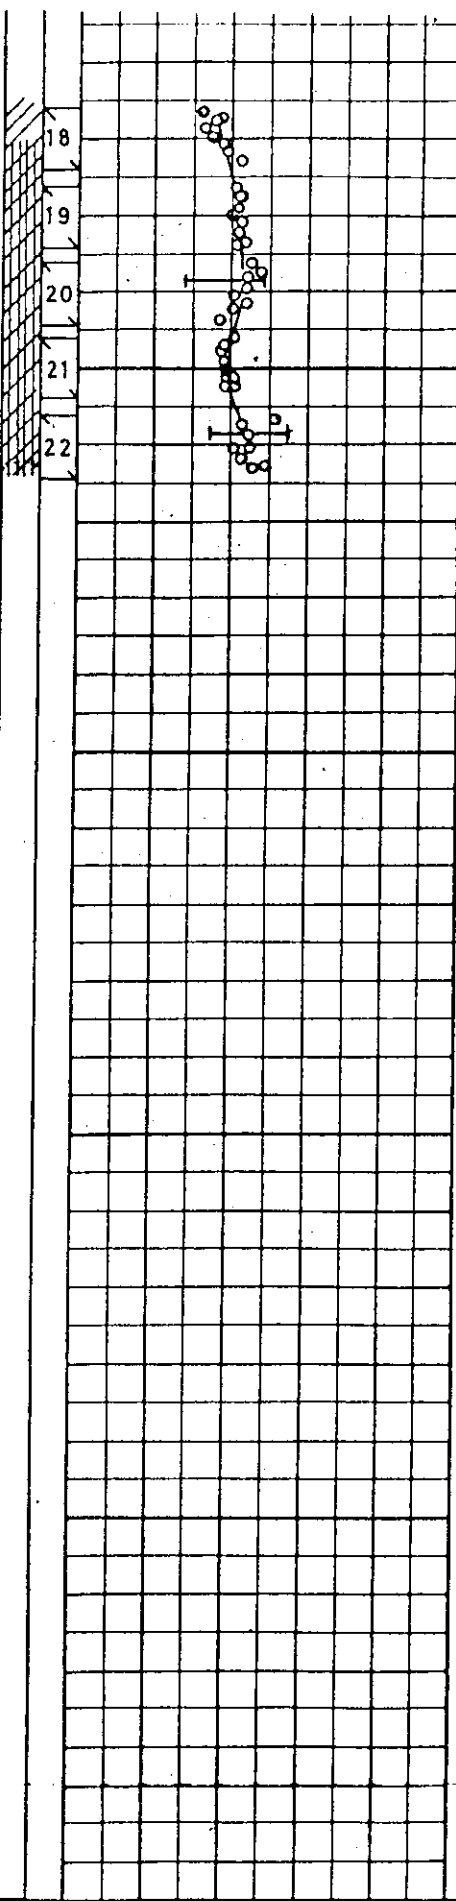

För hardt, avsluttet →

SÖRKEDALSVEIEN 8 Nu: A4 II Dato 13.3.72 Tegner F. H.

BORPROFIL Hull 101 Godkjent
Terr. kote . . . 47.83 Oppdr. nr. 68059-2
Pröve Ø . . . 54 mm

Jebering ○ trykkforsök ▼ konus w = vanninnhold w_L, w_p = flyte- og utrullingsgrense

Norges geotekniske institutt

Tegn. nr. 005