

Nu: A4 II

239 G



RRSKORPE -
EIRE

LTIG
IRE

Törrsk.
flekker
Antydn. til
skjellrester

Et lag
av finsand

For hardt,
avsluttet →

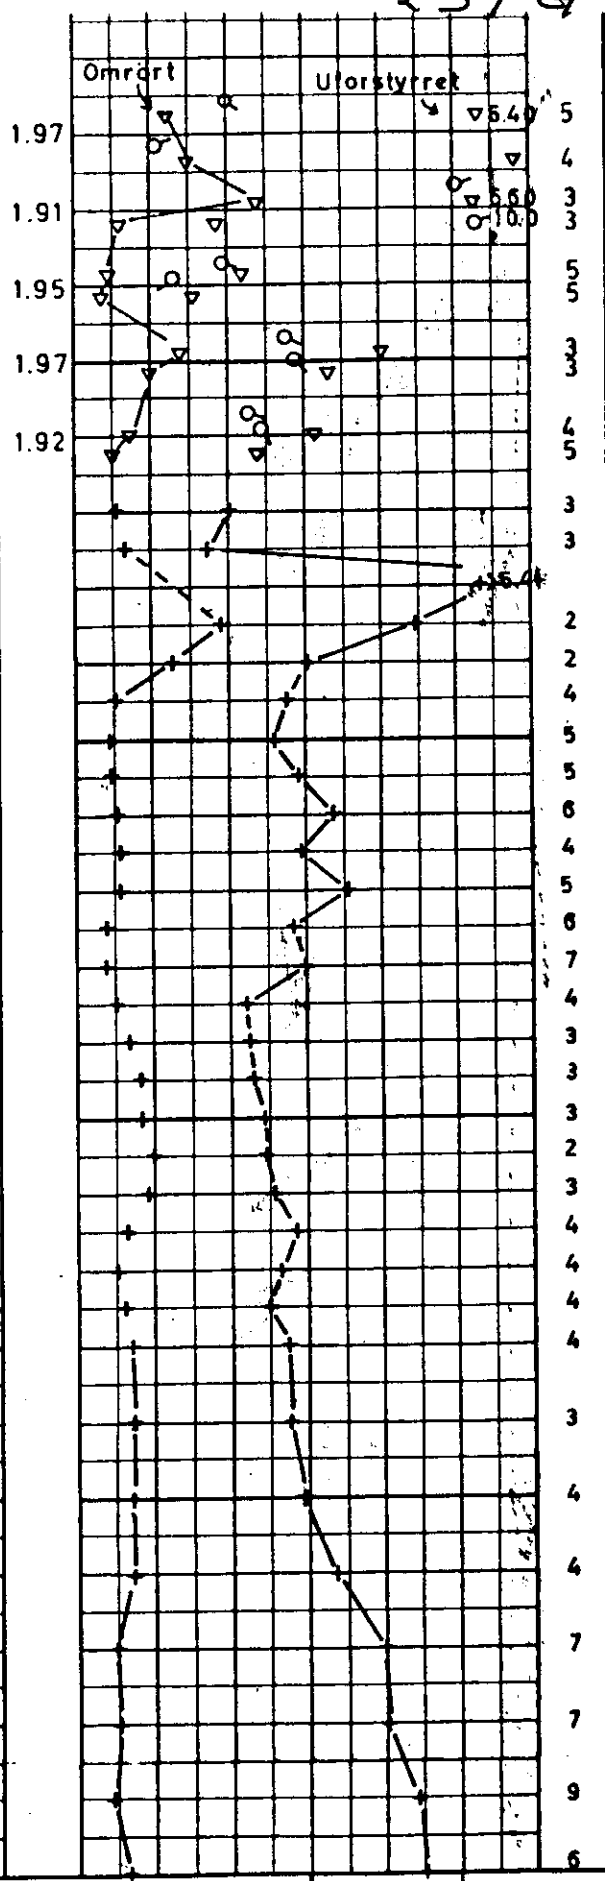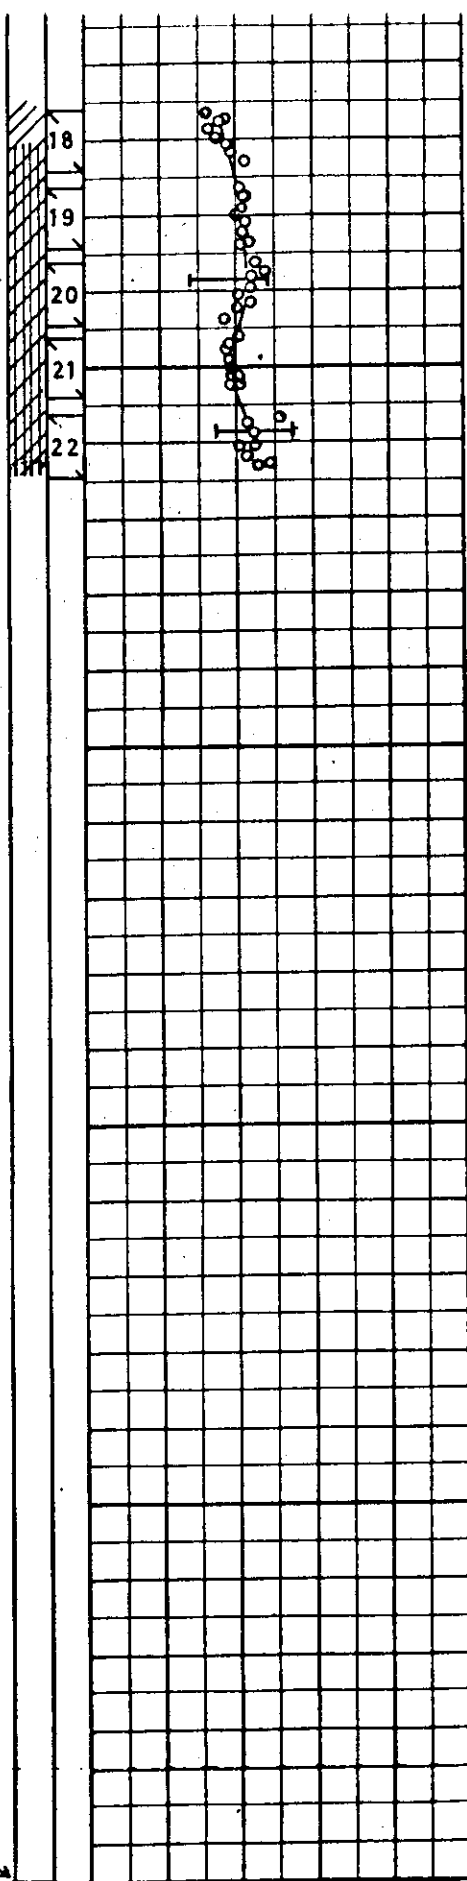

SÖRKEDALSVEIEN 8		Dato 13.3.72	Tegner F.H.
BORPROFIL		Godkjent K.K.	Oppdr. nr. 68059-2
Hull 101 Terr. kote . . . 47.83 Prøve Ø . . . 54 mm		Tegn. nr. 005	
Geboring ○ trykkforsøk ▼ konus w = vanninnhold w_L, w_p = flyte- og utrullingsgrense			
Norges geotekniske institutt			