304 G

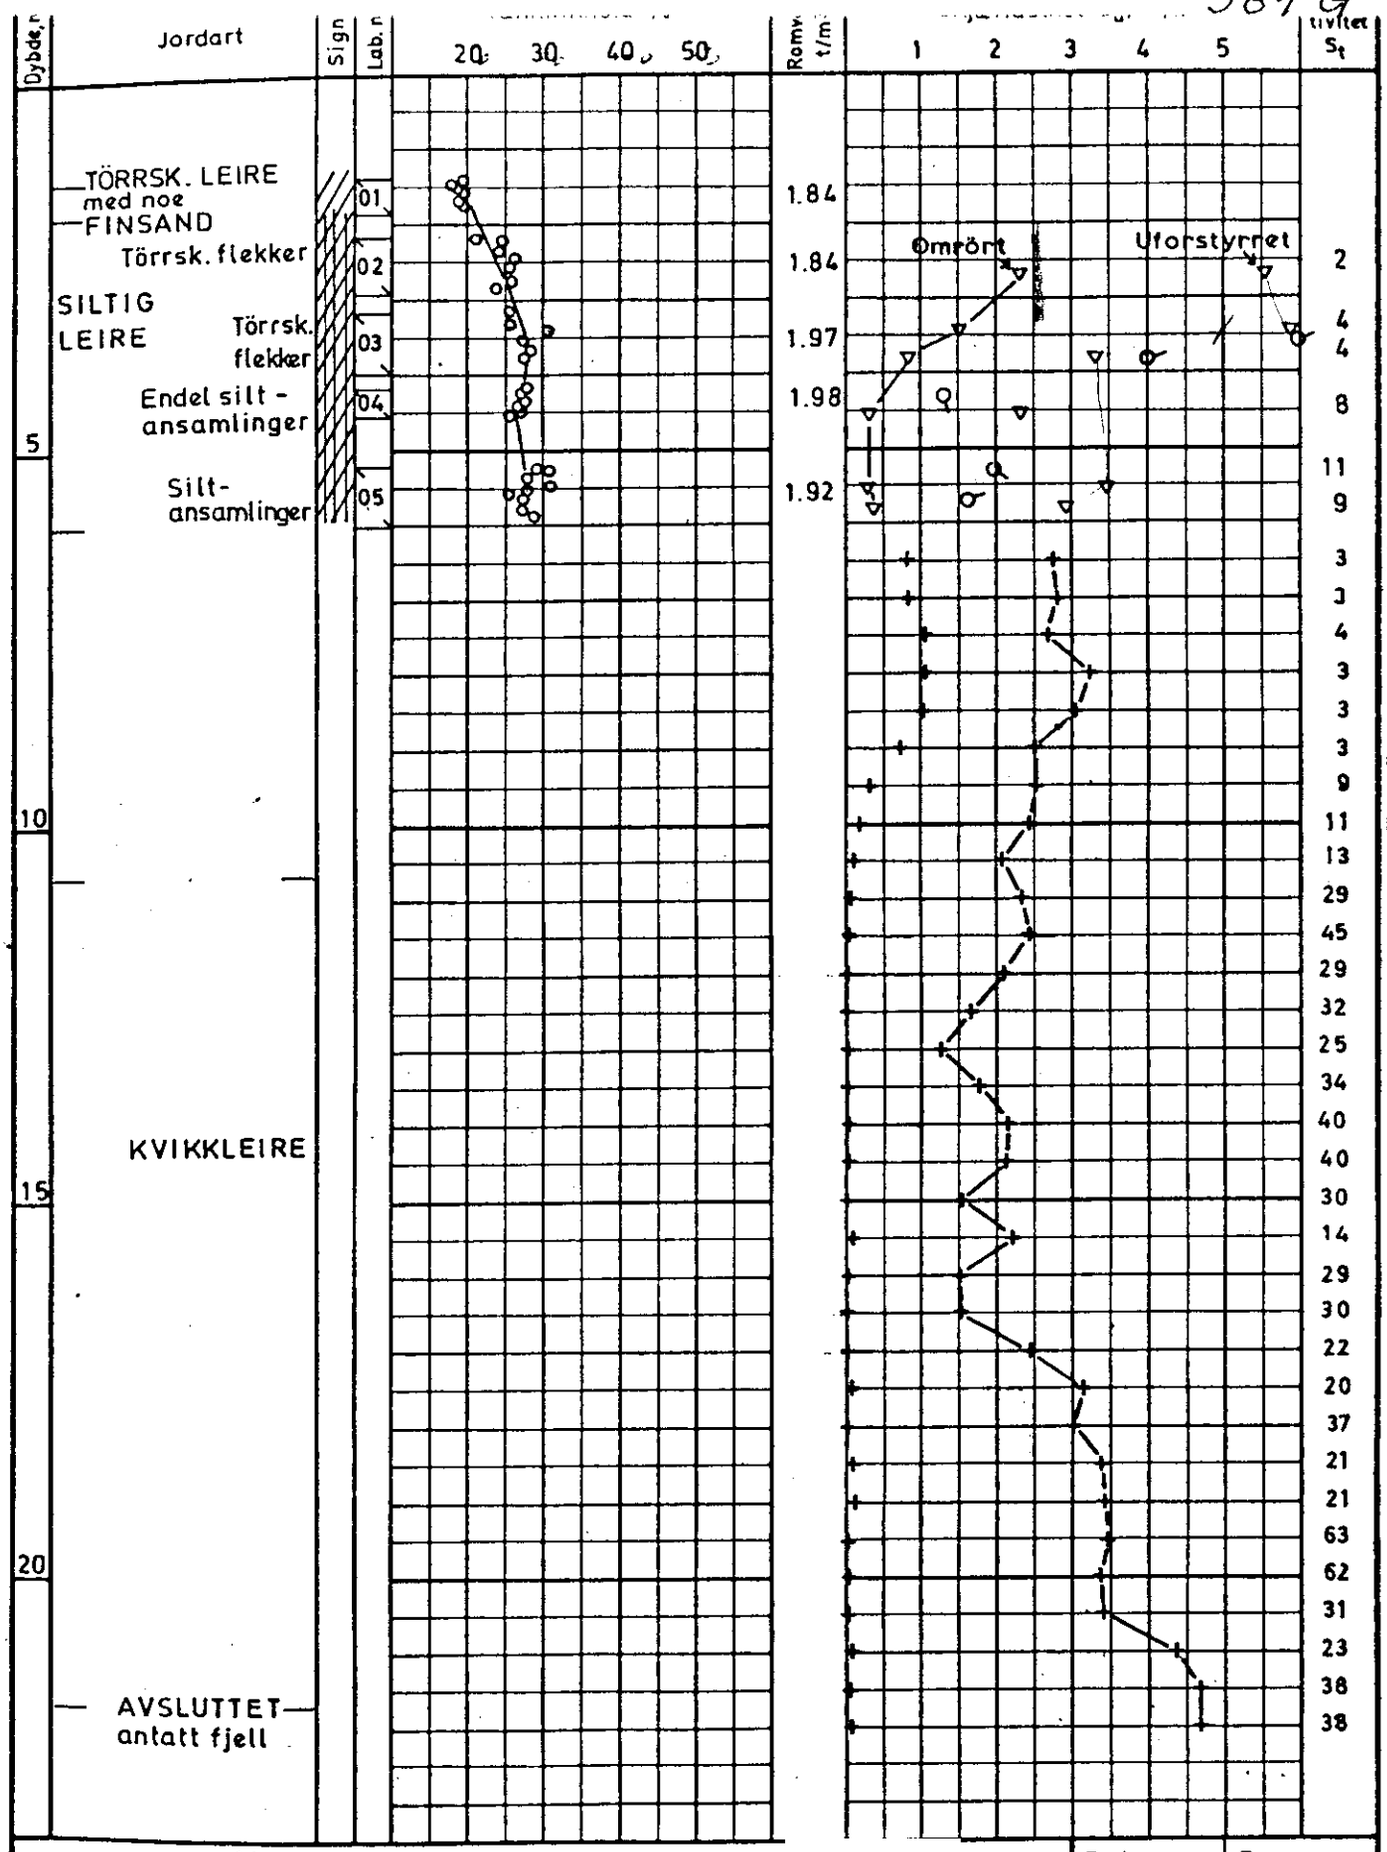

SÖRKEDALSVEIEN 8	**NVA4**	Dato 6.3.72	Tegner F.X.
BORPROFIL	Hull 104 Terr. kote 48.10 Pröve Ø 54 mm	Godkjent HK	
+ vingeboring ● trykkforsök ∇ konus w = vanninnhold w_L, w_P = flyte- og utrullingsgrense		Oppdr. nr. 68059-2	
Norges geotekniske institutt		Tegn. nr. 008	