



OSLO KOMMUNE  
Geoteknisk kontor  
KINGOS GT. 22, OSLO 4  
TLF. 37 29 00

Tilhører Undergrunnsnettverket  
Må ikke fjernes

**RAPPORT OVER:**

Furuset sykehjem.

2. del: Supplerende boringer.

R-1312

13. juni 1978..

Bilag 5 : Situasjons- og borplan.

**NO: N6**

Overført juni 9/78



INNLEDNING:

I forbindelse med prosjekteringen av Furuset sykehjem har Geoteknisk kontor foretatt supplerende boringer. Disse boringene ble først og fremst utført fordi sykehjemmet er forflyttet noe i forhold til den opprinnelige plassering.

MARKARBEIDET:

På situasjons- og borplanen, bilag 5, er samtlige boringer for sykehjemmet angitt. I denne omgang ble det boret i punktene 34-42. Boringene ble utført med senkborustrustning. For borpunktene 34-38 og 42 ble det boret til fjell samt 1,5 m ned i fjell. For borpunktene 39-41 ble boringene avsluttet i 6,5 m dybde. Boringene ble utført i siste del av mai måned av mannskaper fra vår markavdeling.

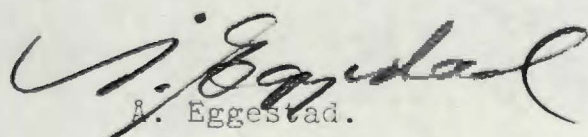
I tillegg til borarbeidene har vårt kontor foretatt profilering av tomta. Resultatet av profileringen er tidligere oversendt.

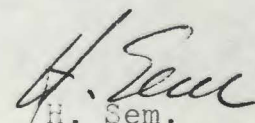
RESULTATET AV BORINGENE:

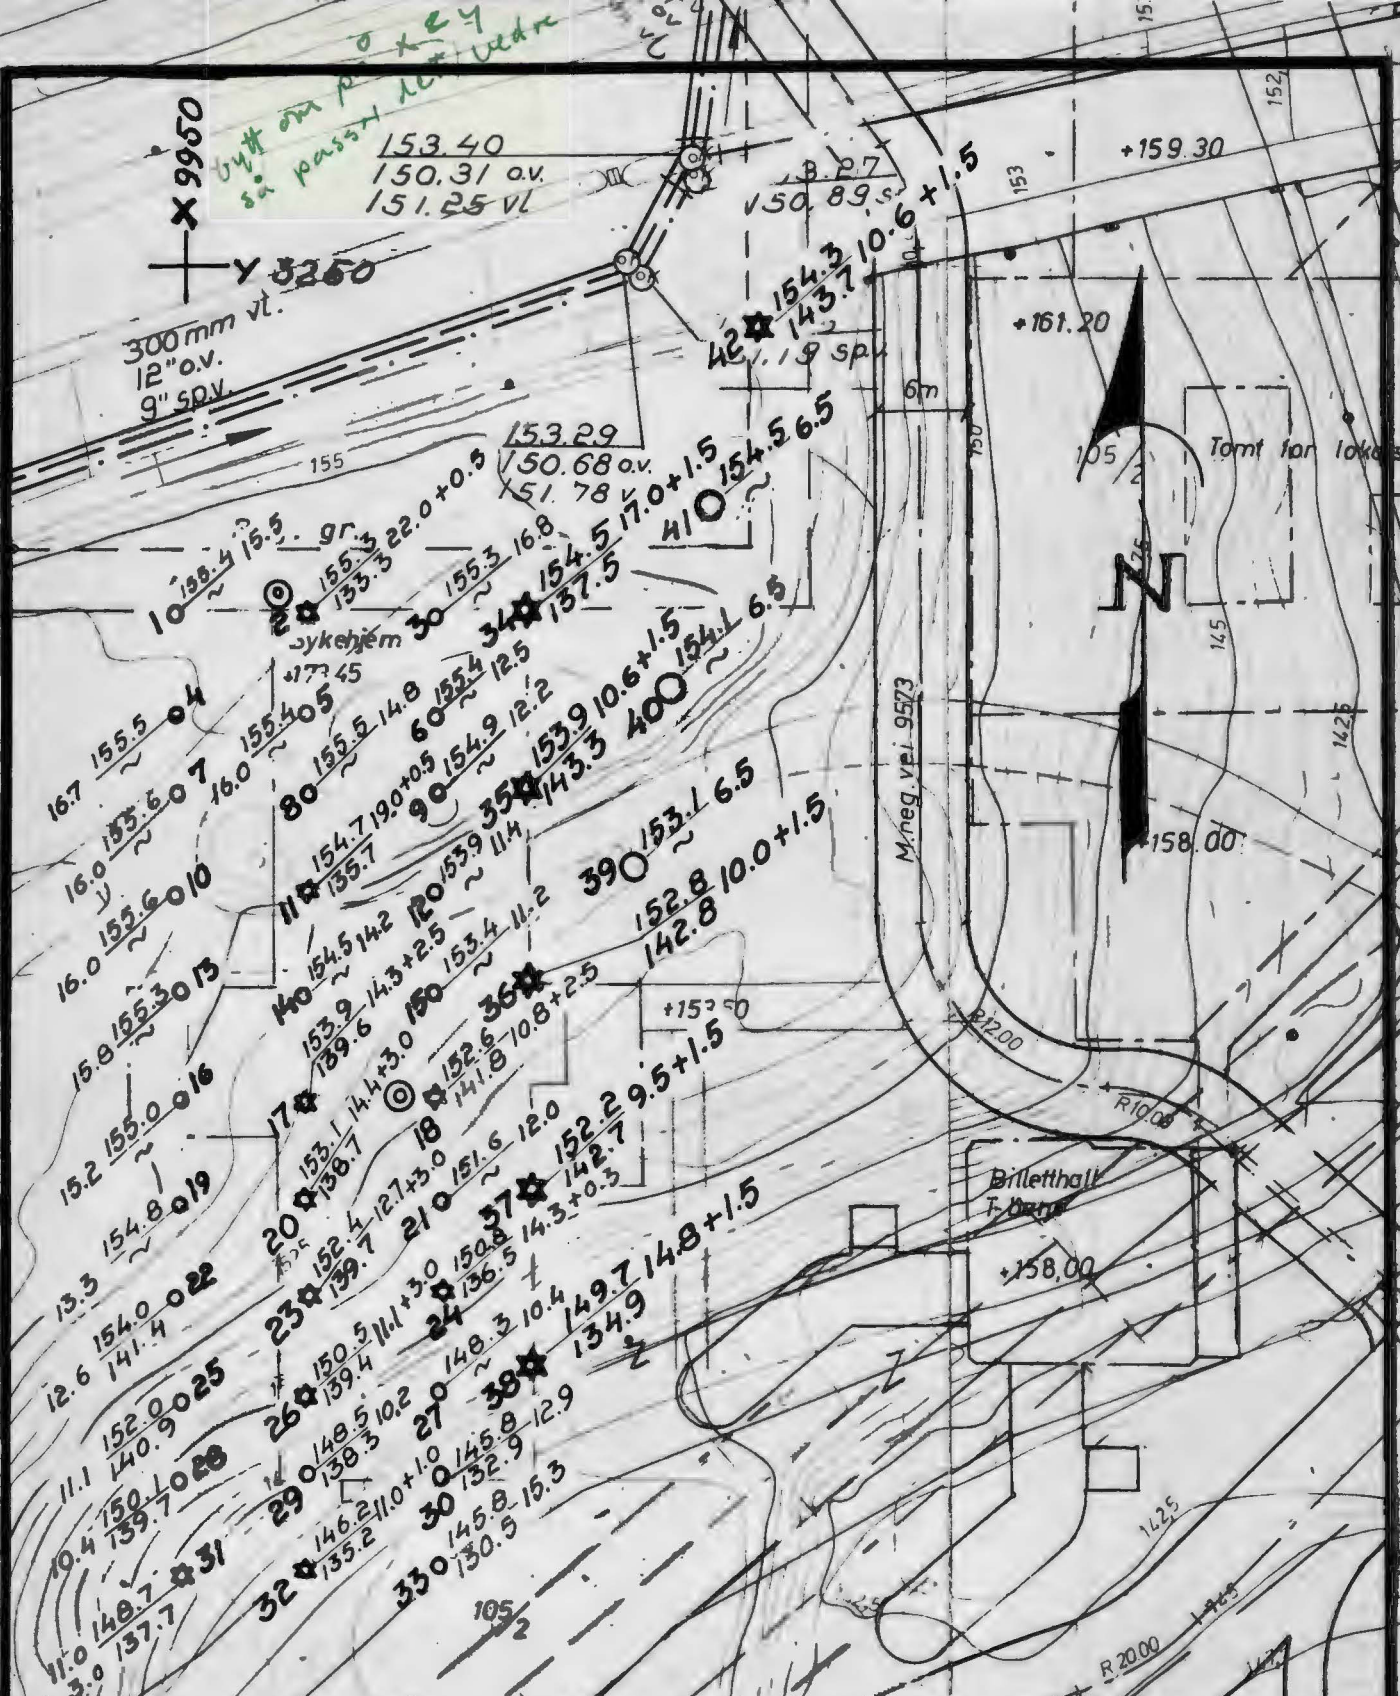
De fjellkontrollboringene som ble utført langs sykehjemmets østre langvegg, viser at dybdene til fjell her varierer fra 9,5 m i borpunkt 37 til 17 m i borpunkt 34. I borpunkt 34 ble det registrert masser av moreneart fra 12 m dybde. I borpunkt 38 ble det registrert masser av moreneart fra 8,5 m dybde. I de øvrige borpunkter langs østre langvegg er det leire til fjell eller knapt 0,5 m med morene over fjell. I borpunktene langs den planlagte ledningstraséen (borpunktene 39-42) er det kun registrert leire.

Tilleggsundersøkelsen gir ingen overraskelse, men faller godt sammen med den tidligere grunnundersøkelsen som er beskrevet i vår rapport R-1312 av 29.5.75.

Geoteknisk kontor

  
A. Eggestad.

  
H. Sem.



**TEGNFORKLARING**

- Terrengkote Boraybde + boring i fjell
- Ant. fjellkote
- ★ Fjellkontrollboring
- Enkel sondering
- ◎ Prøveserie
- ~ Fjell antas ikke nådd

Furus

**FURUSET SYKEHJEM**

Situasjons- og borplan

OSLO KOMMUNE  
Geoteknisk kontor

Målestokk  
**1:500**  
R-1312  
Bilag 5  
Dato 14.11.78

Kart ref. NO 26