

N O T E B Y

4722

Oslo Havnevesen

Lager Utstikker II


***SO: B2 II**

***423**


overført

(1 berrin på B3)


Profil A-A

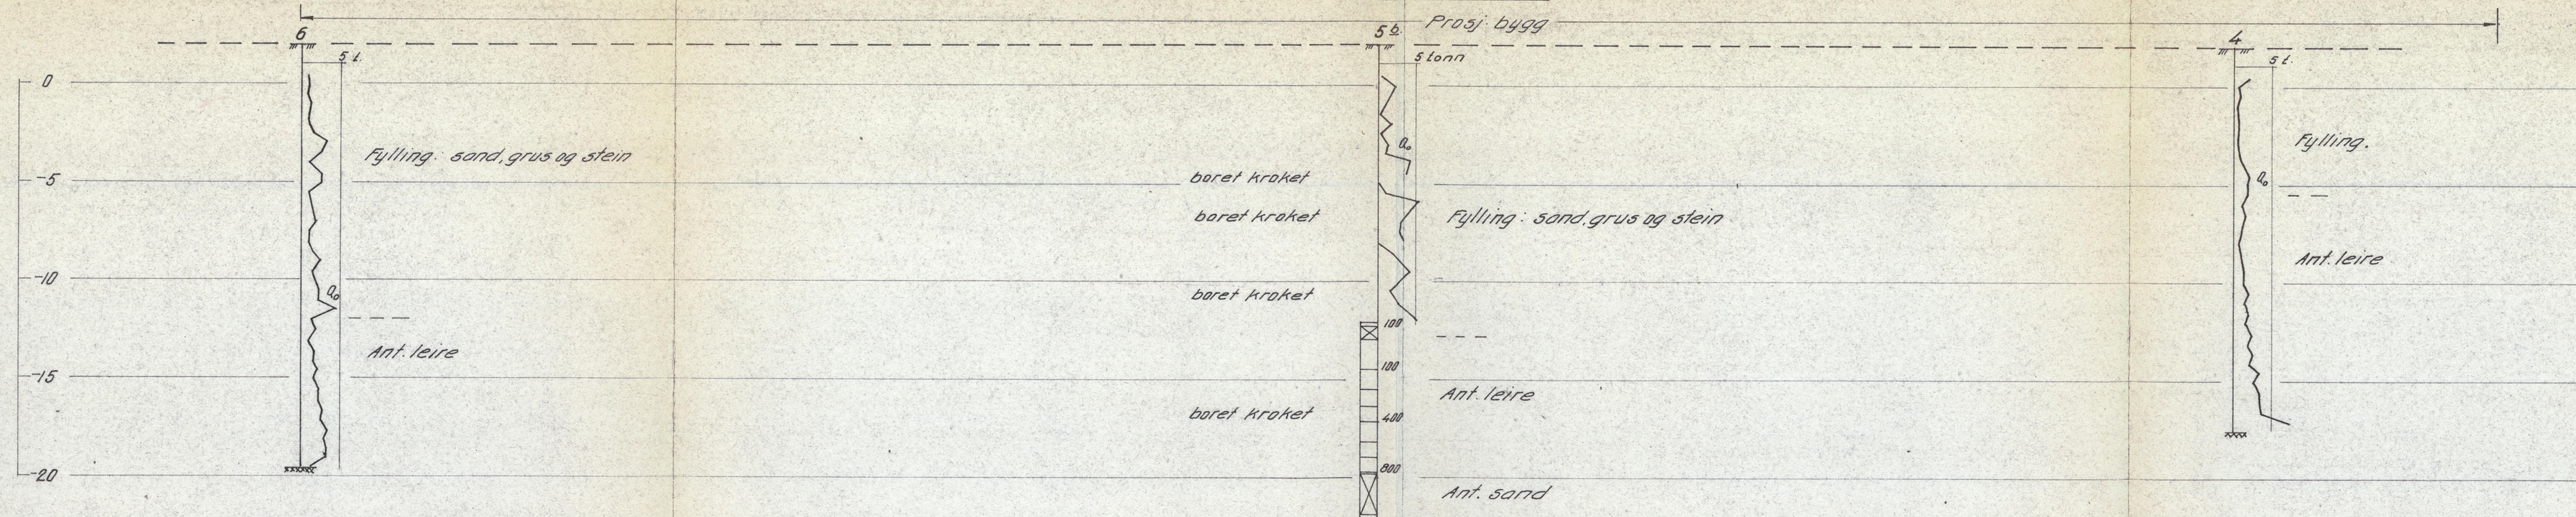

Profil B-B

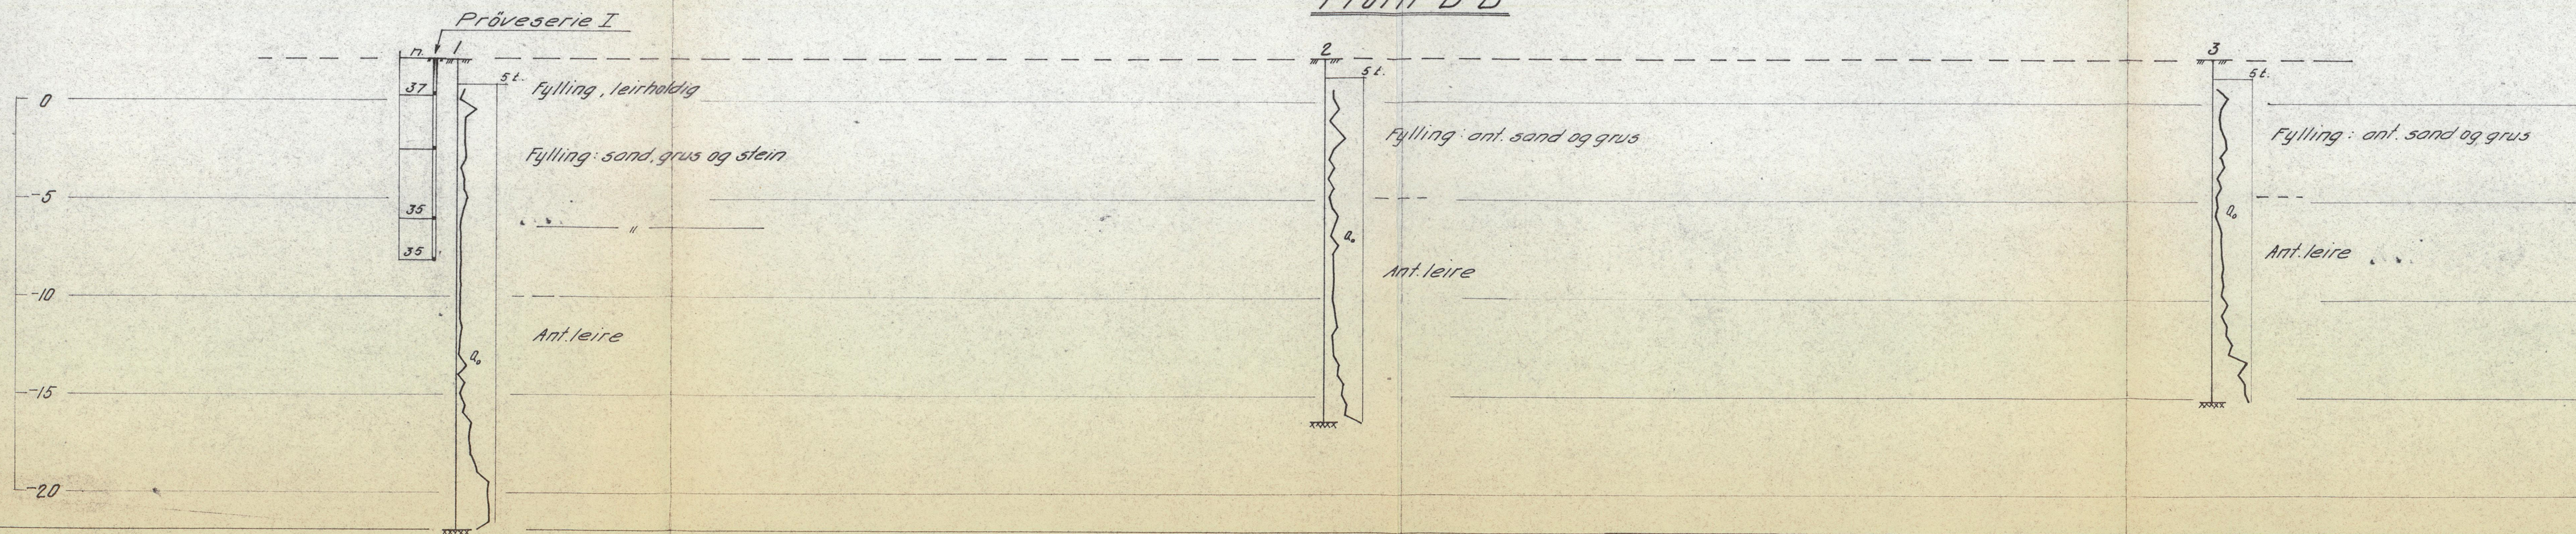

Oslo Havnevesen		Målestokk	Tegn. PB	3/8-61
Nytt lager på utslikker II		1:100		
Profil A-A og B-B		Erstatning for:		
NORSK TEKNISK BYGGEKONTROLL		4722-2		
Oscars gt. 46 b. - Oslo		Erstattet av:		

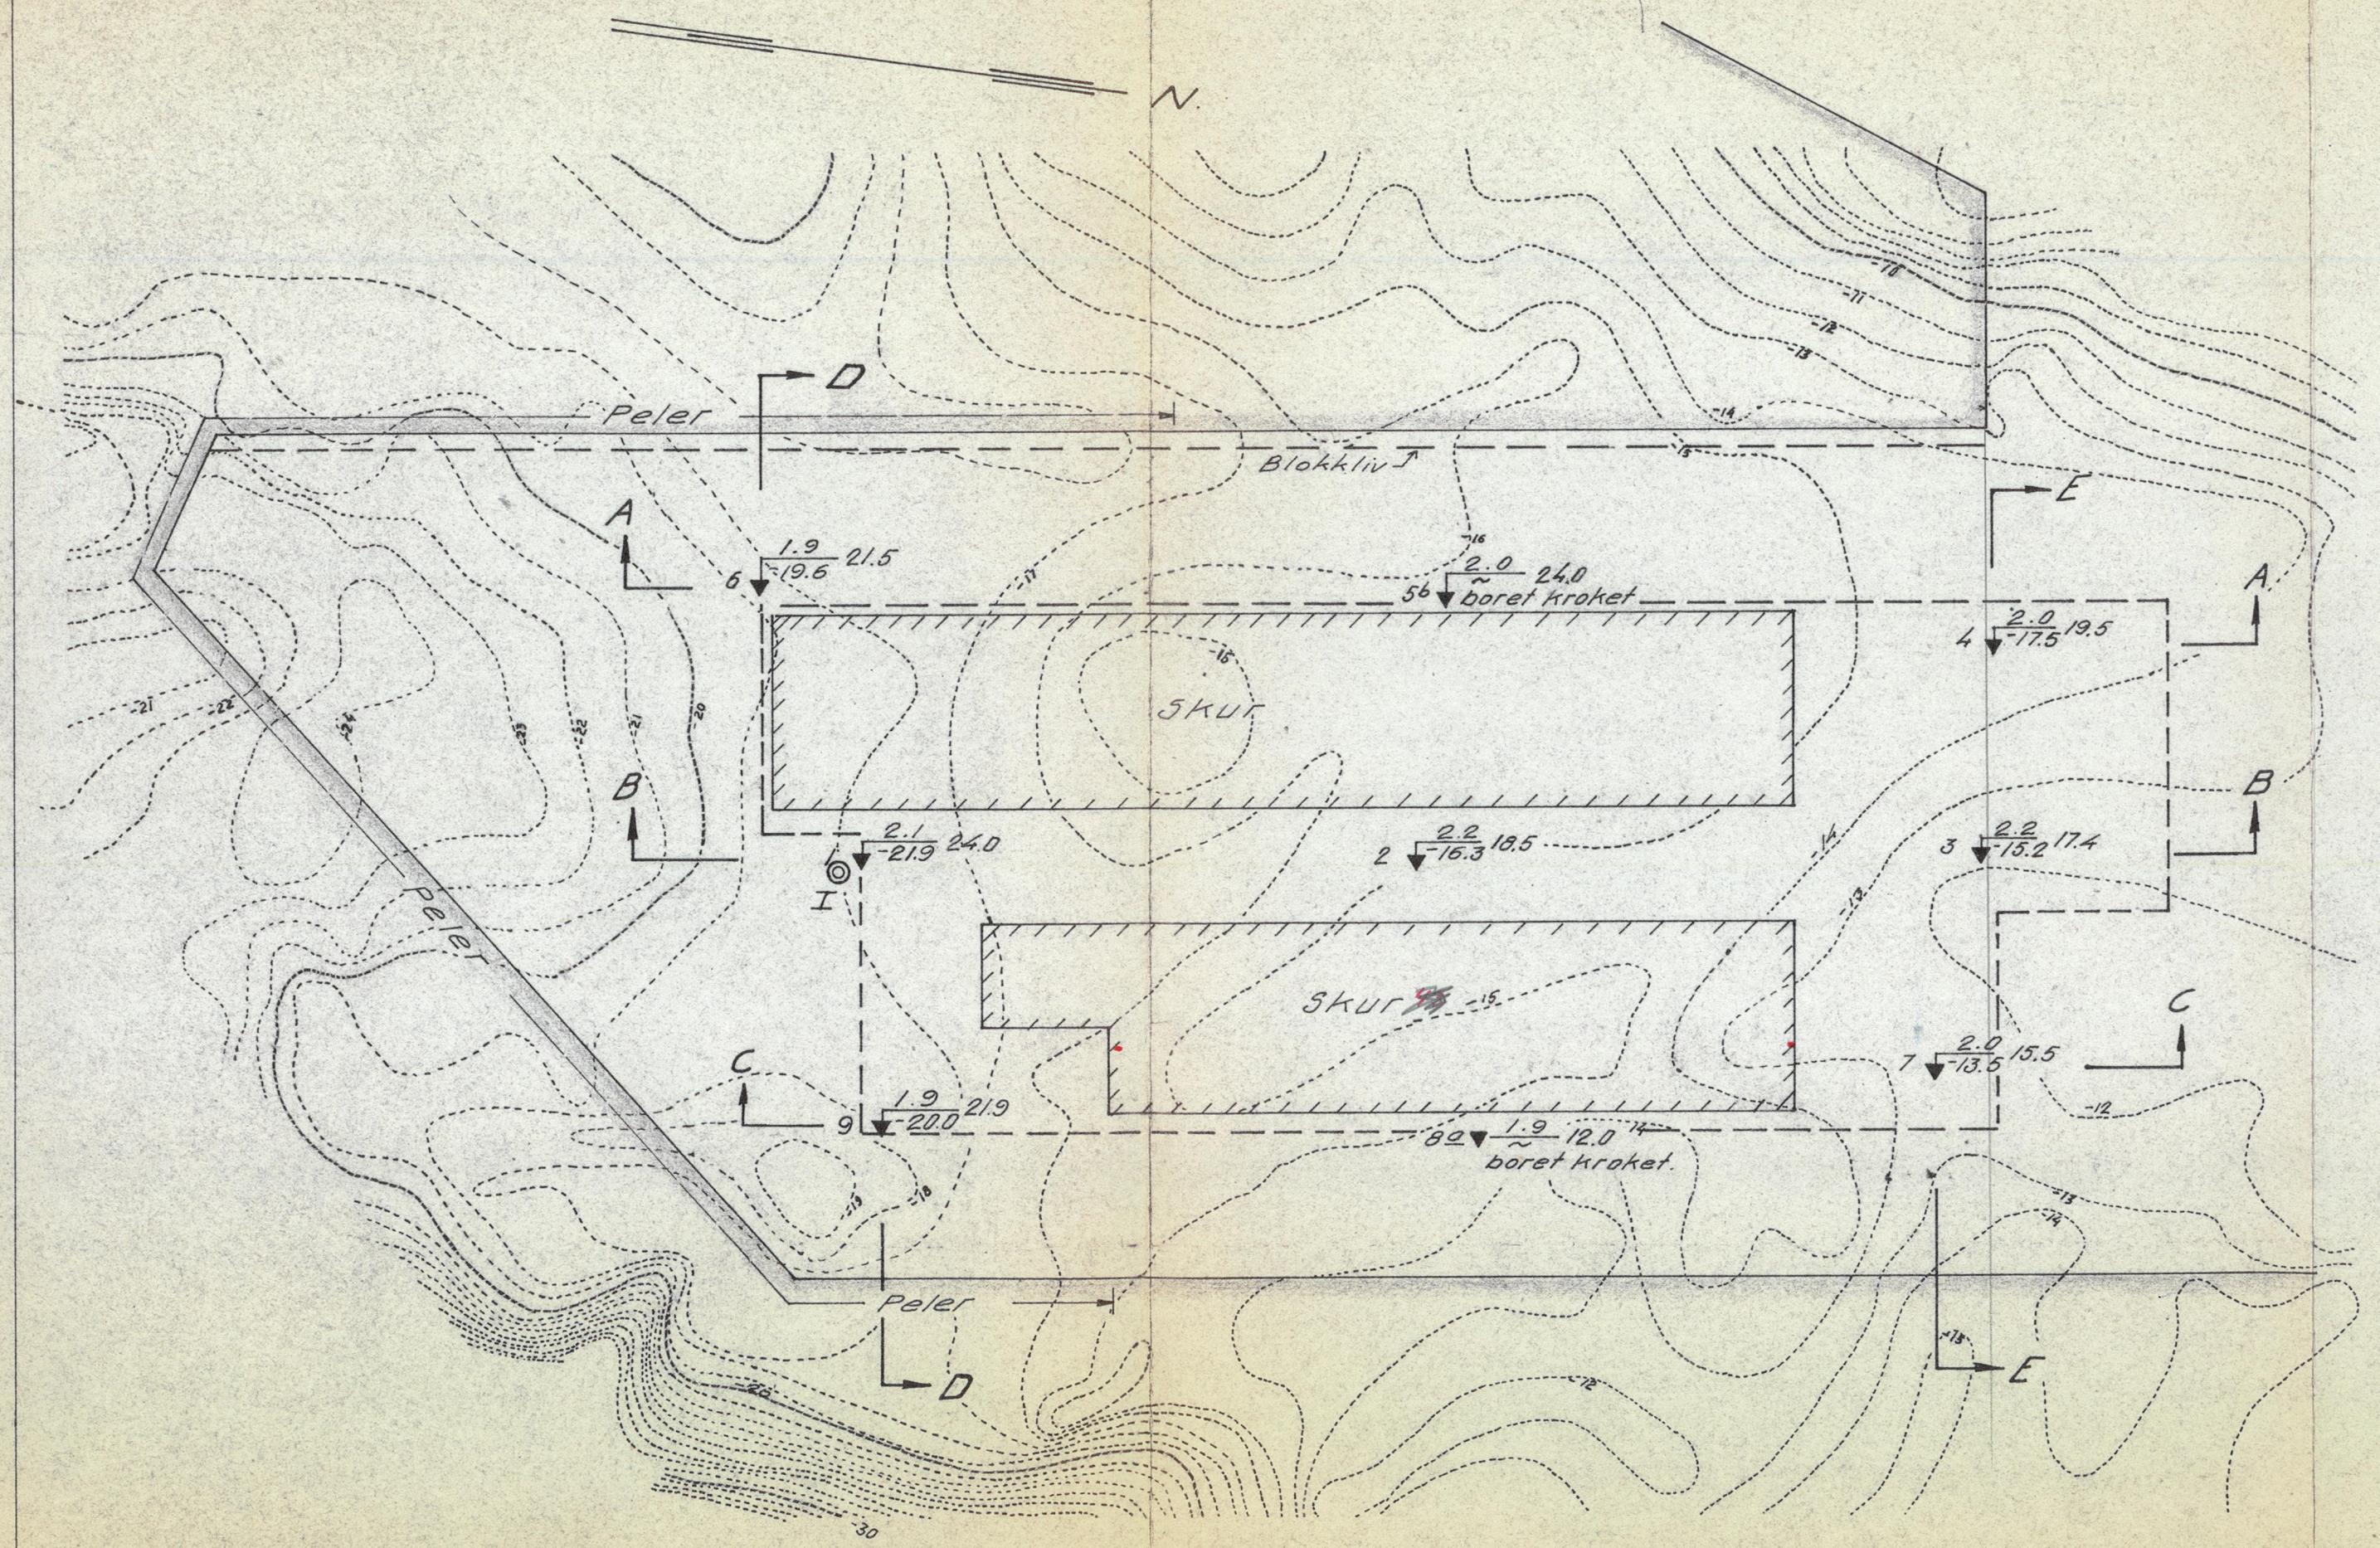

SKUR Y3

Fjellkoter etter katekart fra år 1901

- ◆ Dreieboring
- Spyleboring
- ▼ Ramsondering
- ⊙ Prøveserie
- + Vingeboring

Borhull nr. ◆ Terreng(Bunn-)kote. Boret dybde.
 Niv. bok nr. 33 Antatt fjellkote.

Lab. bok nr. 617
 Borebok nr. 1646, 1672
 Utgangspunkt for nivellement er F.M. nr. 7 H=3624 (messingbolt.)
 Geoteknisk utredning av 31/1-62 ved J.F.

Oslo Havnevesen Nytt lager på utstikker II. Borplan	Målestokk	Tegn. PB	3/8-61
	1:500		
NORSK TEKNISK BYGGEKONTROLL Oscars gt. 46 b. - Oslo		Erstattet av:	
		4722-1	
		Erstattet av:	