3010

NO K 3 III

3010

[redacted]

BORPROFIL

Sted: MOTORVEI V/ALNA TEGLVERK

Hull: 2 Bilag: 124

Nivå: 85.9 Oppdr.: R-546

Pr. ϕ: 54mm Dato: Okt. 66

TEGNFORKLARING:

+ vingebor
w = vanninnhold
⊙ enkelt trykkforsøk
w_L = flytgrense
▽ konusforsøk
w_p = utrullingsgrense

Sted: MOTORVEI V/ALNA TEGLVERK Pr. ϕ: 54mm Dato: Okt. 66
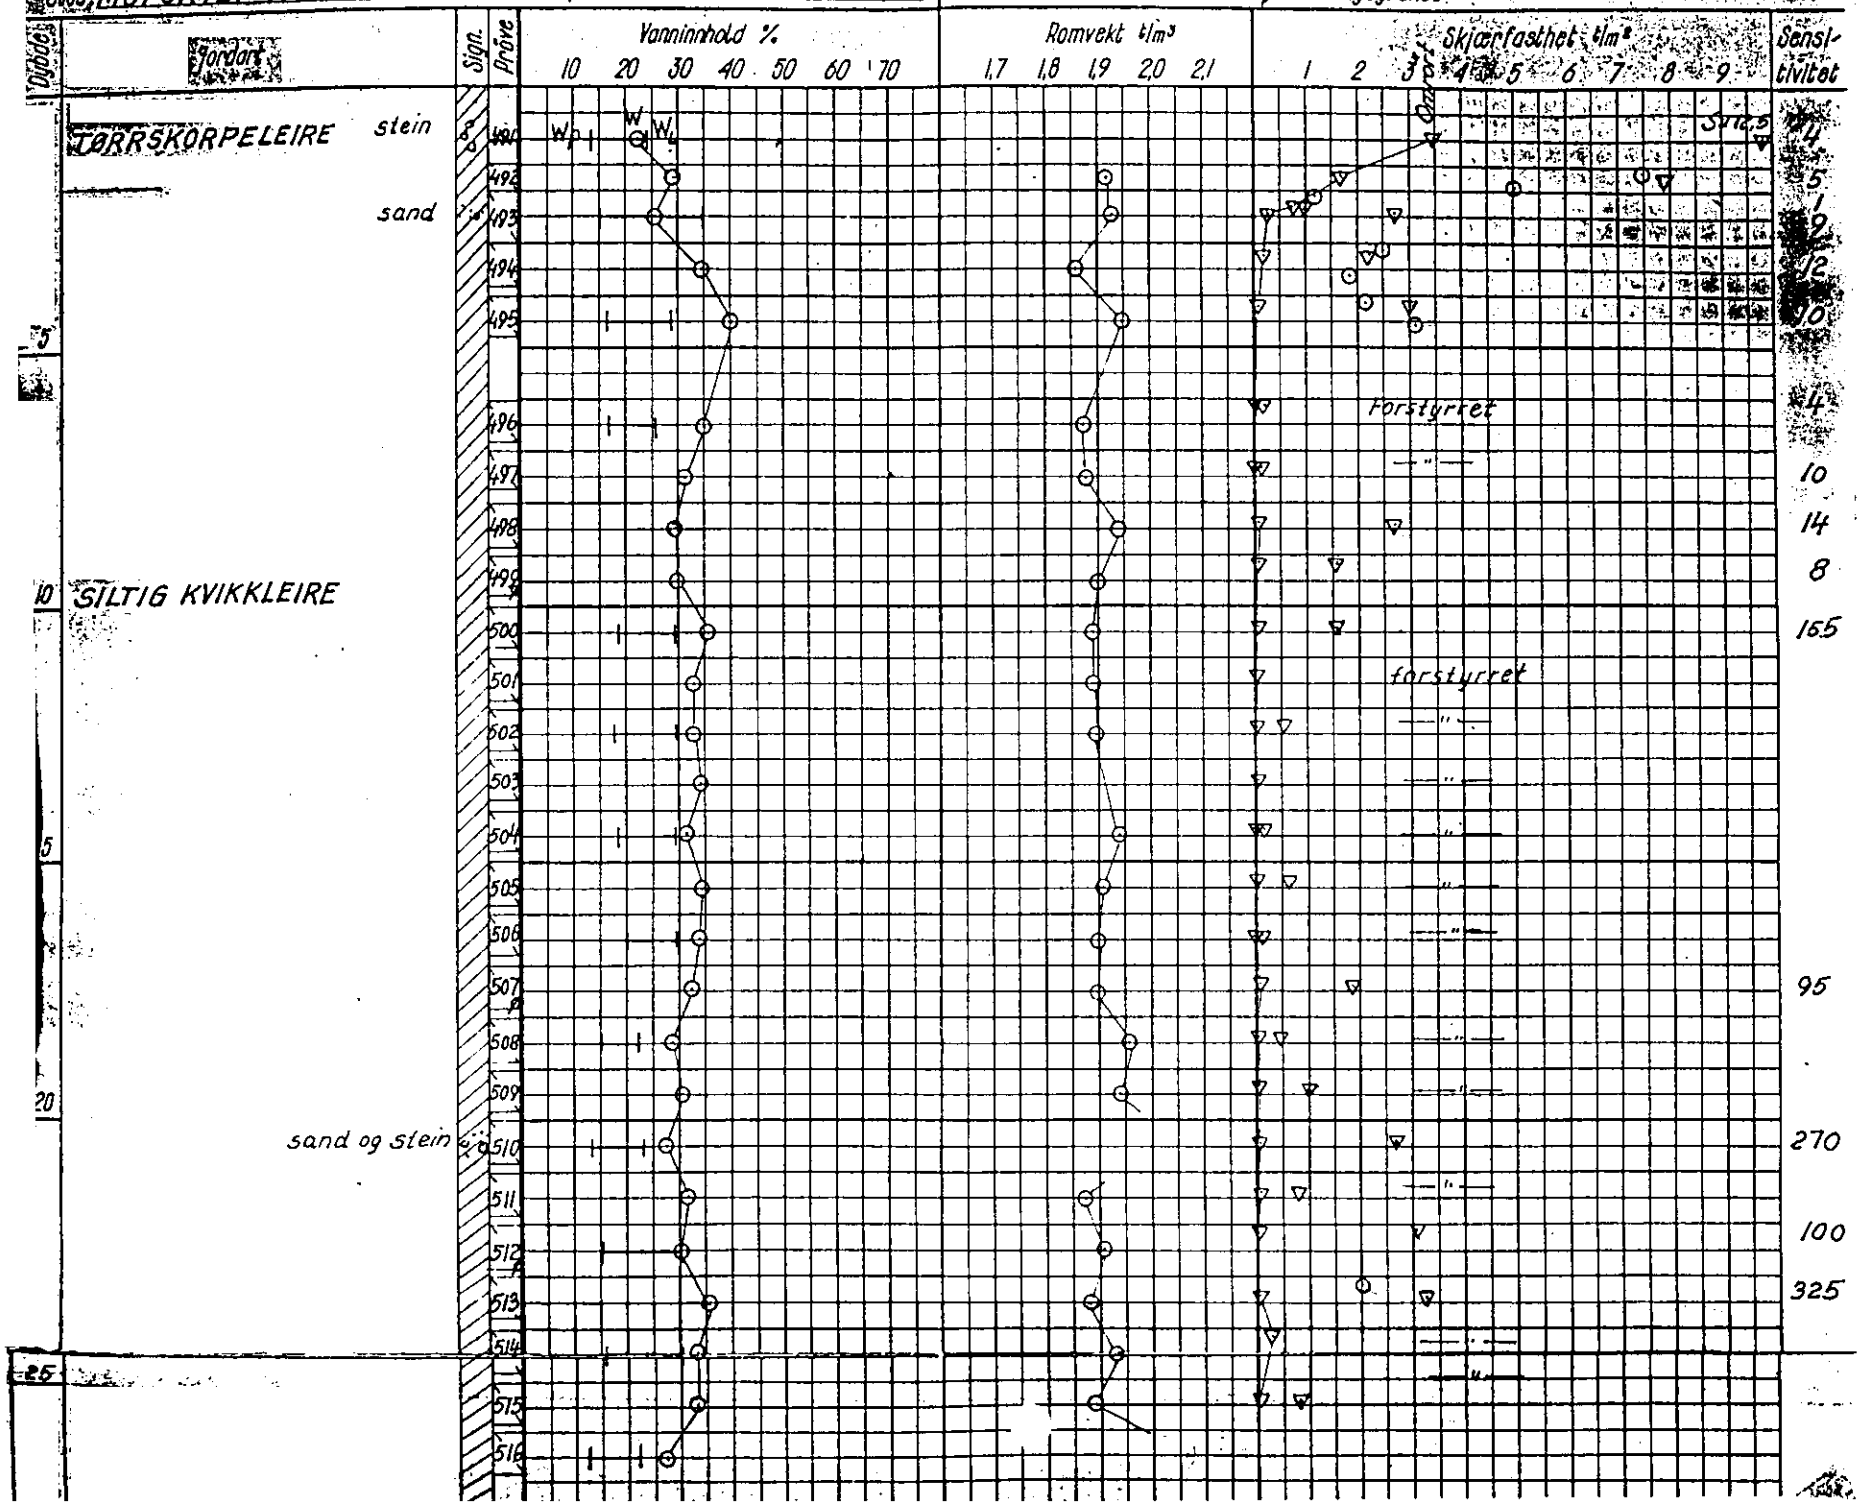
w_p = utrullingsgrense ▽ konusforsøk