Gangbro Gaustadbekkedalen. Noteby A/S
49729

NO A6

- ● DREIESONDERING
- ○ ENKEL SONDERING
- ▼ RAMSONDERING
- ✡ FJELLKONTROLLBORING
- ⊙ KJERNEBORING
- ◊ TRYKKDREIESONDERING
- ◎ PRØVESERIE
- □ PRØVEGROP
- \+ VINGEBORING
- ⊖ PORETRYKKMÅLING

BORHULL NR. | TERRENG (BUNN) KOTE / ANTATT FJELLKOTE | BORET DYBDE + (BORET I FJELL)

BORBOK NR. 10189,10223 LAB. BOK NR. 1495

KARTGRUNNLAG:

UTGANGSPUNKT FOR NIVELLEMENT:

REV	REVISJONEN GJELDER	SIGN.	DATO

BORPLAN

GANGBRO GAUSTADBEKKDALEN

MÅLESTOKK 1:500

TEGNET

KONTR.

DATO 22/4 84

ERST. FOR.

NOTEBY NORSK TEKNISK BYGGEKONTROLL A/S

OPPDRAG NR. 49729

TEGN. NR. 1

REV

A.S TØRRKOPI

y 0 x 3400

y 100 x 3400

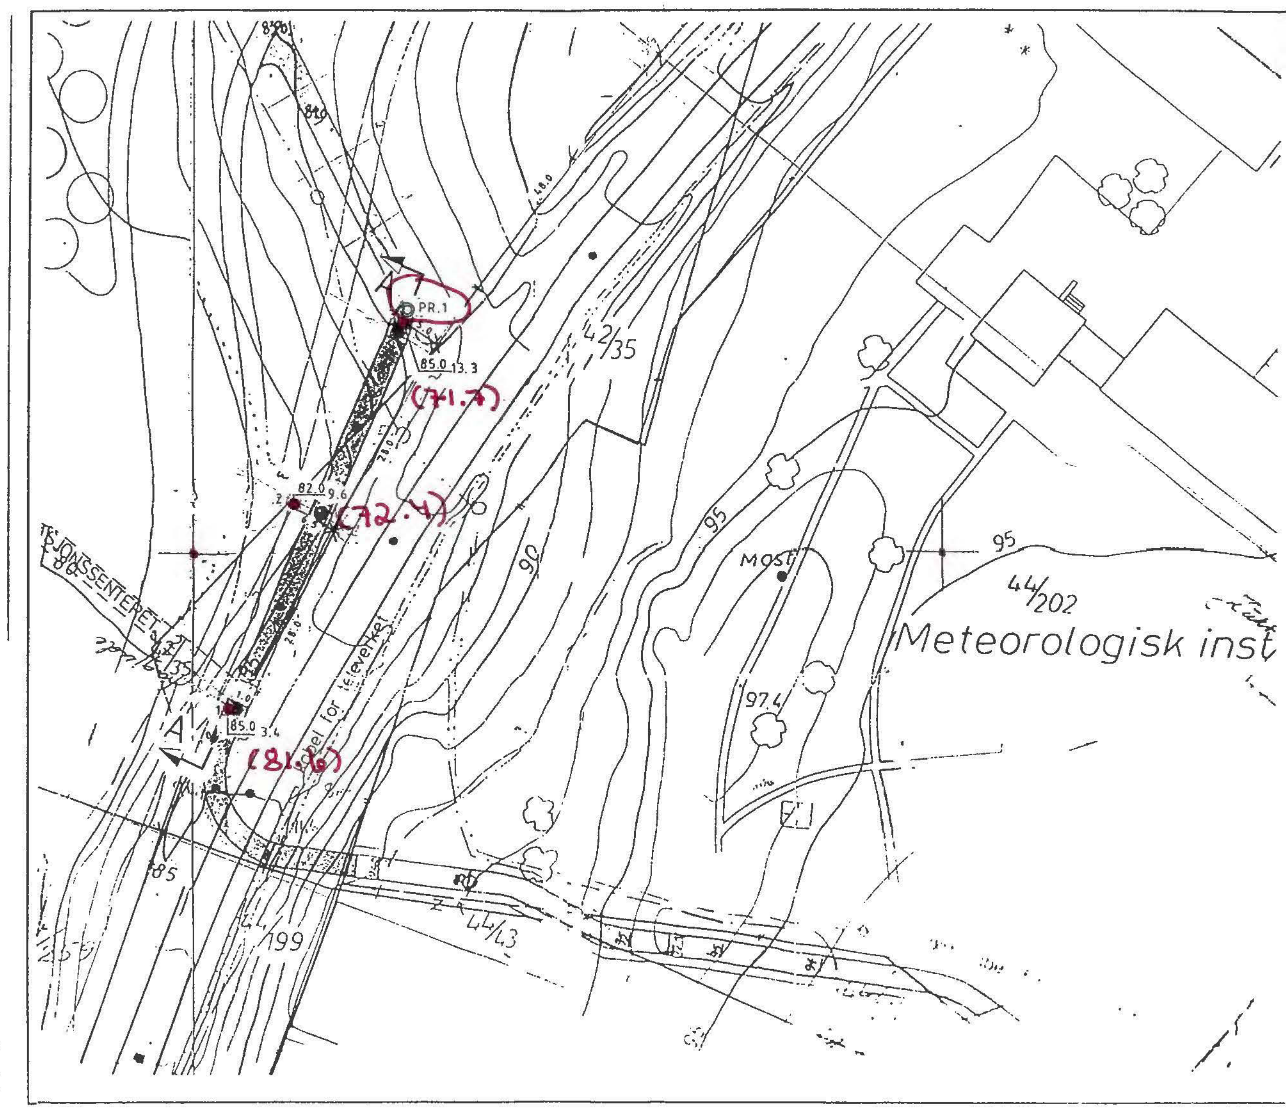

y 0 x 3200

y 100 x 3200

M 1 : 1000

NOA6