

R. 2749

Erling Michelsens v. 28 A

(Saken er ikke rapportert
på vanlig måte)

Tilhører Undergrundskartverket
28 11 11 11 11

NO 05

overf. Aug 93.


* 973

X 2700 N
Y 10400 N



TEGNFORKLARING

- Terrengekote Boreddyde + boret i fjell
- Ant. fjellkote
- ★ Fjellkontrollboring

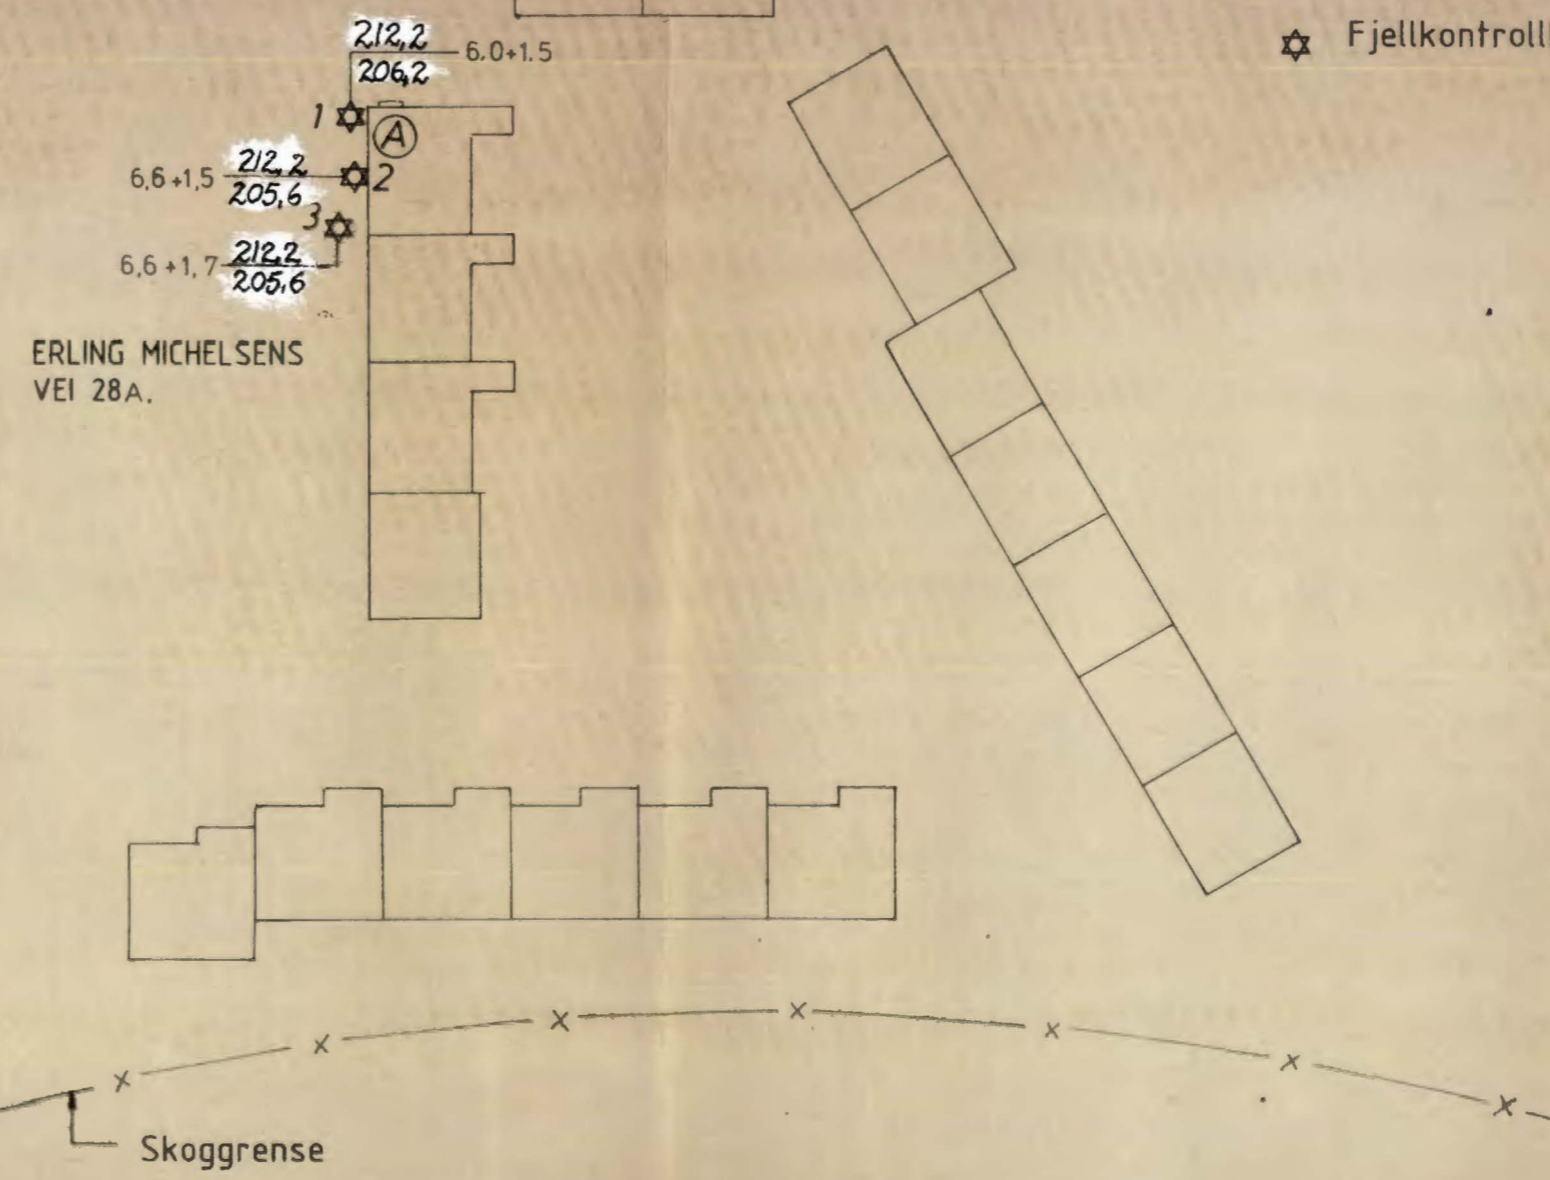

Bokst.	Forandring	Dato	Bokst.	Forandring	Dato
ERLING MICHELSENS VEI 28A			Tegn. Amo	Dato Mars 92	
Situasjons- og borplan			Målestokk	Kartref.	
Fjellkontrollboringer			1 : 500	NO 05	
			(kart M 1 : 1000)		
			Tegn. nr.	2749 - 01	
OSLO KOMMUNE Geoteknisk kontor					