

NO, 1-2

overf. NO 12 Feb. 91/Dmo

NGI'

O.ing. Eide v/NGIs arbeider

(Antagelig) Smalvollveien 61/63 (nabo til Nora fabrikk)

11. 12. 1972

Rapportnavn = "Eide"

Tilhører Undergrundskartverket
Må ikke fjernes

NO: J 2

* 425

NORGES GEOTEKNISKE INSTITUTT

Forskningsveien 1 - Oslo 3 - Telefon 69 58 80

Deres brev

Vårt brev

Dato

22/1-74

HASTER



Siviling. Å. Eggestad
Oslo Kommune
Geoteknisk kontor
Kingsgt. 22

OSLO 4

Vedlagt oversendes 6 tegninger.

SENDES UTEN FØLGESKRIV

med takk for lånet

etter avtale

vennligst ring

til orientering

til godkjenning

til underskrift

til uttalelse

til direkte besvarelse

kopi for Deres arkiv


kan beholdes

ønskes i retur

bes sendt til

Underskrift

Til U-arkivet.
(Det er O. Eide privat som
har foretatt disse undersøkelser)

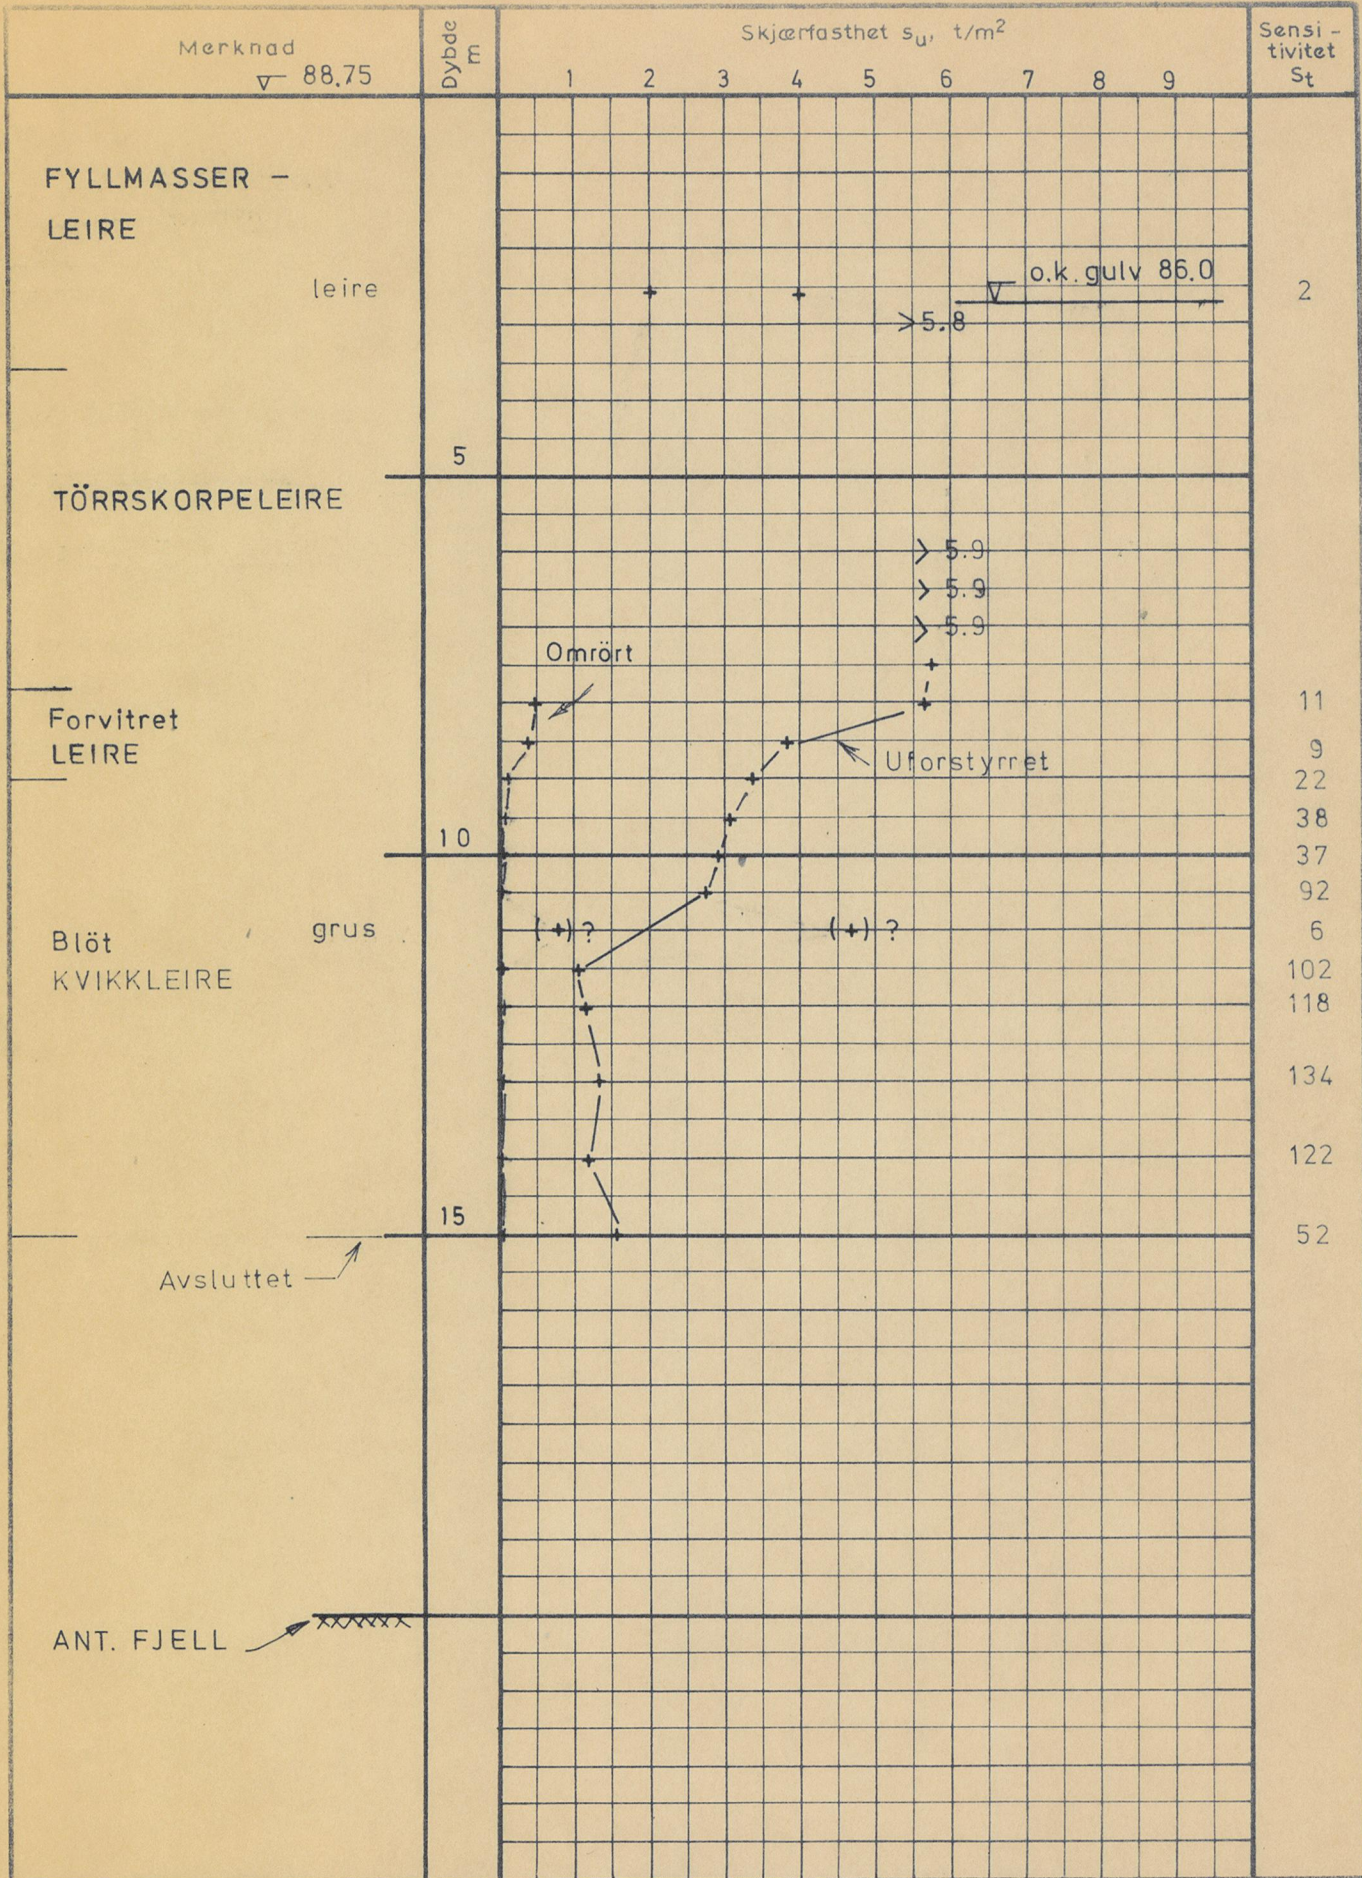


VINGEBORING


Hull II
 Terr. kote 88,75
 Ving 65x130

BILAG 2

Oslo 11.12.72 O.E.

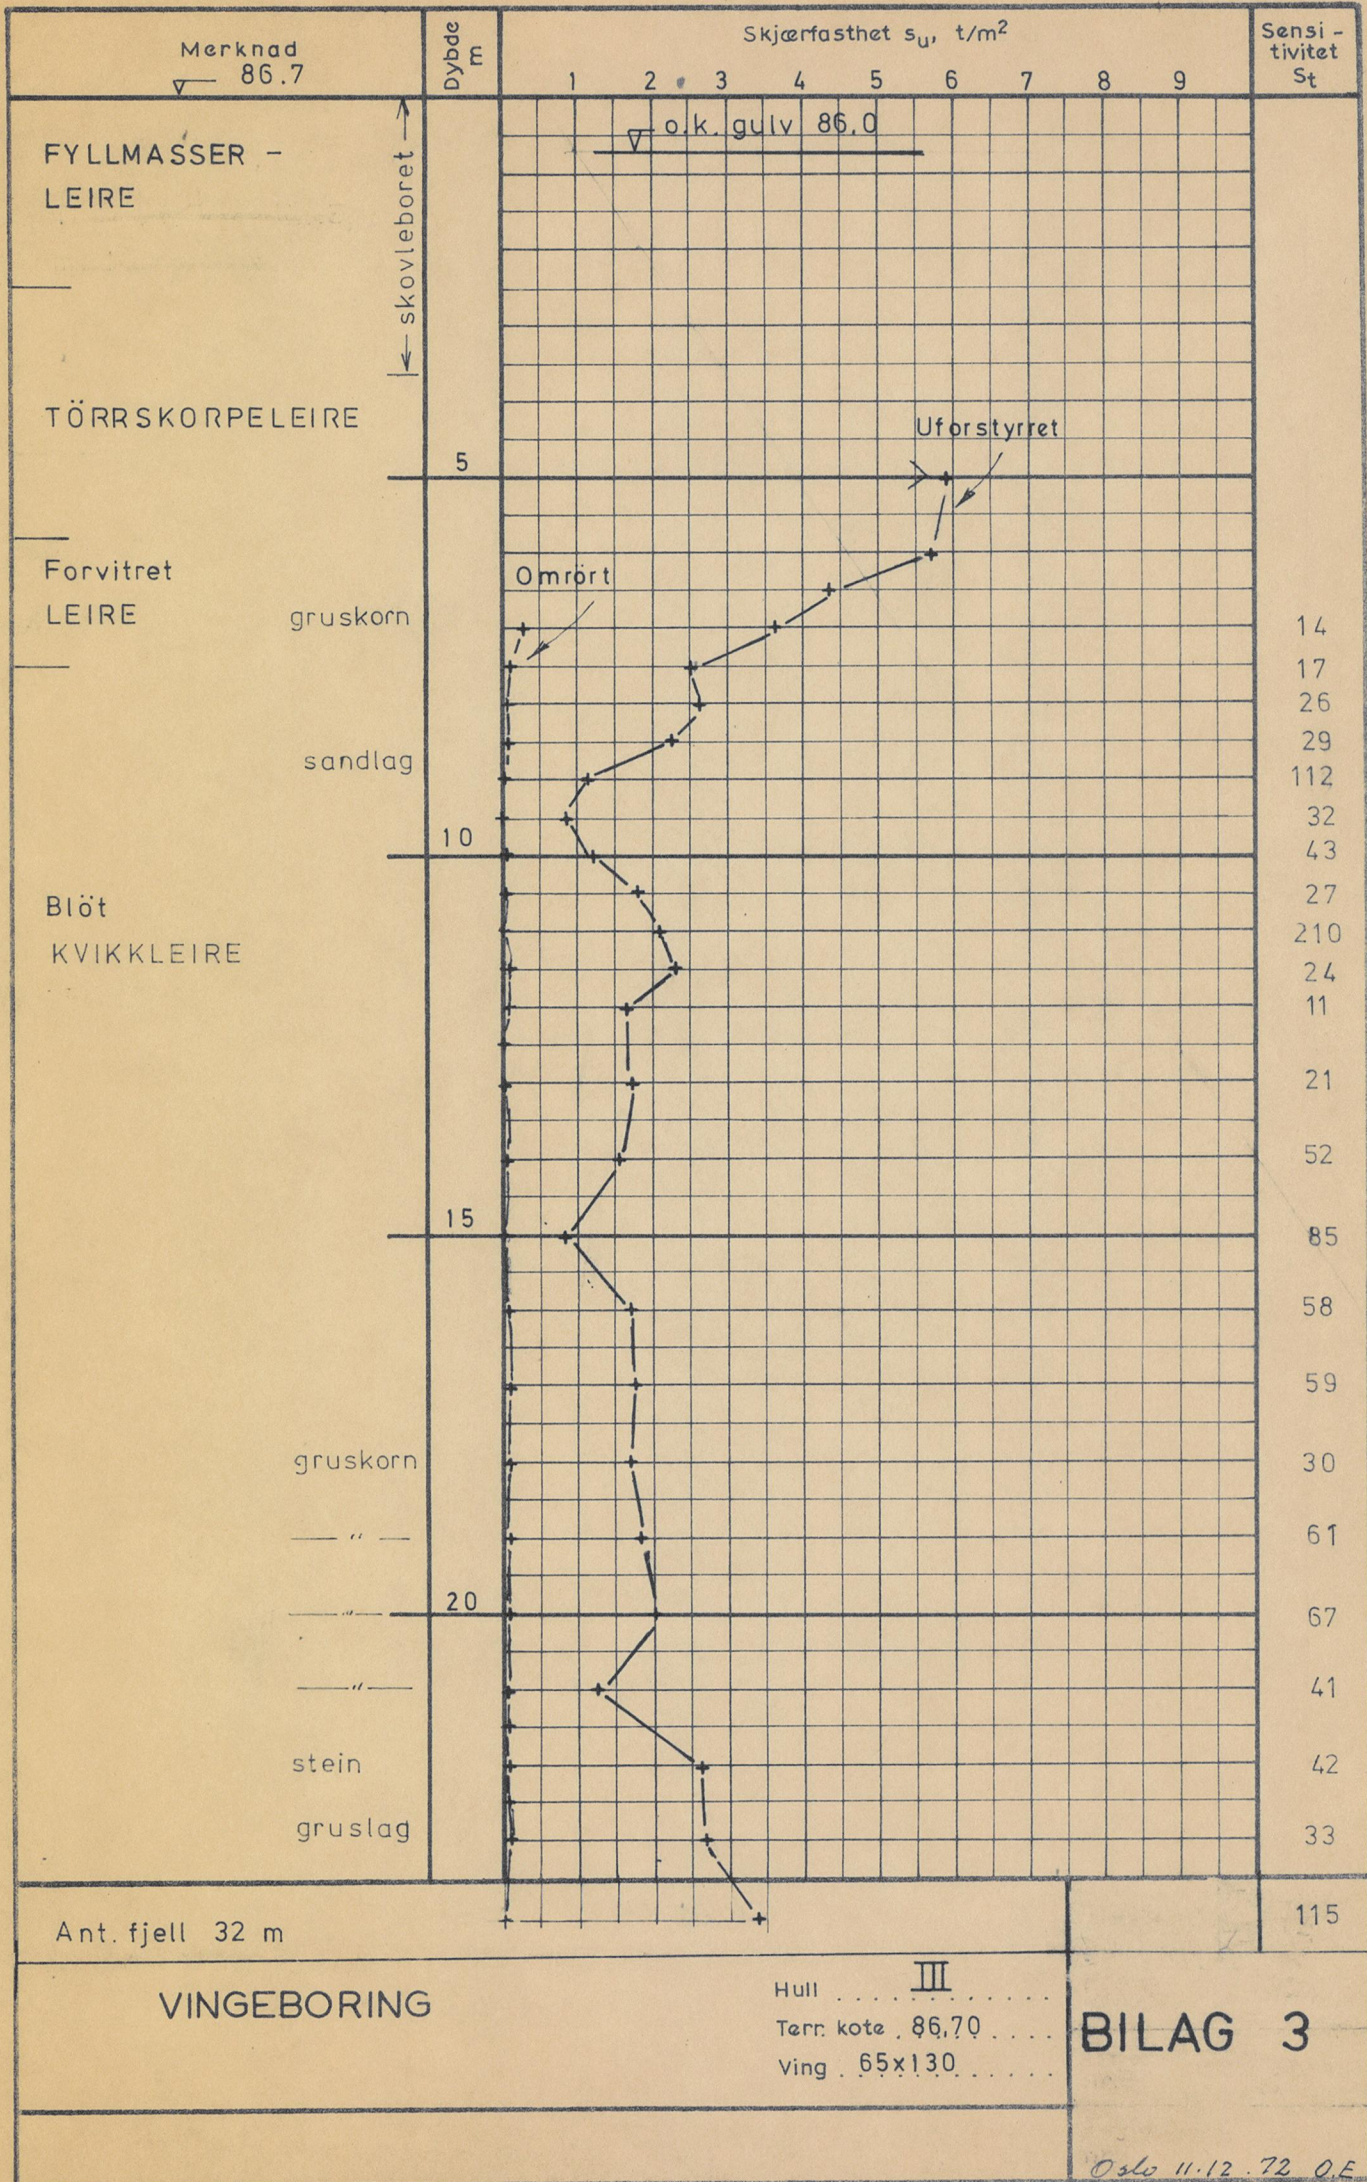

Skjema nr. 009, Nov 69, 500 FL.

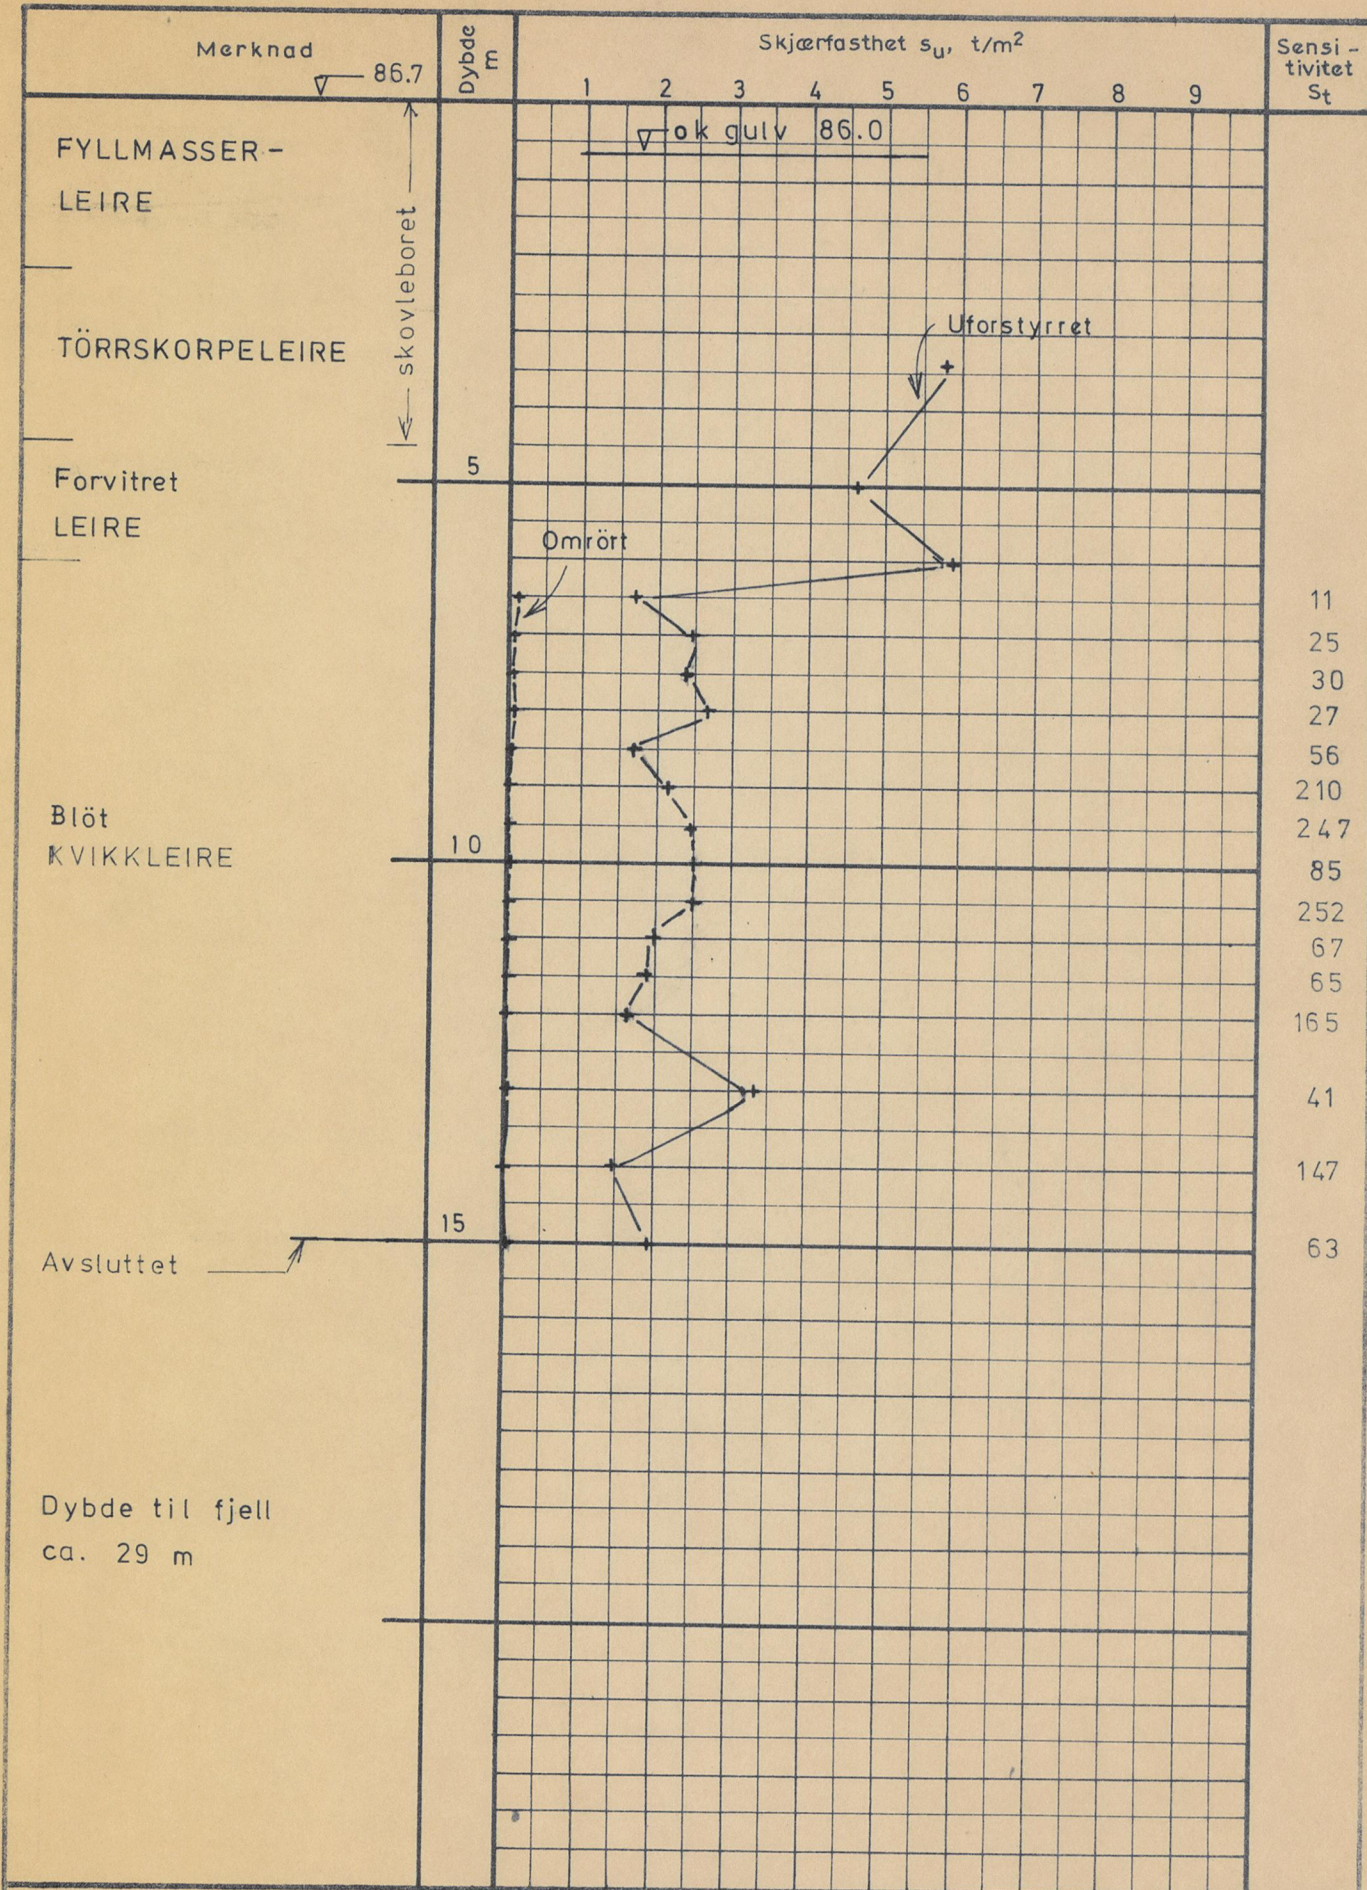


VINGEBORING

Hull IV
 Terr. kote 86,65
 Ving . 65x130

BILAG 4

Oslo 11.12.72 O.E

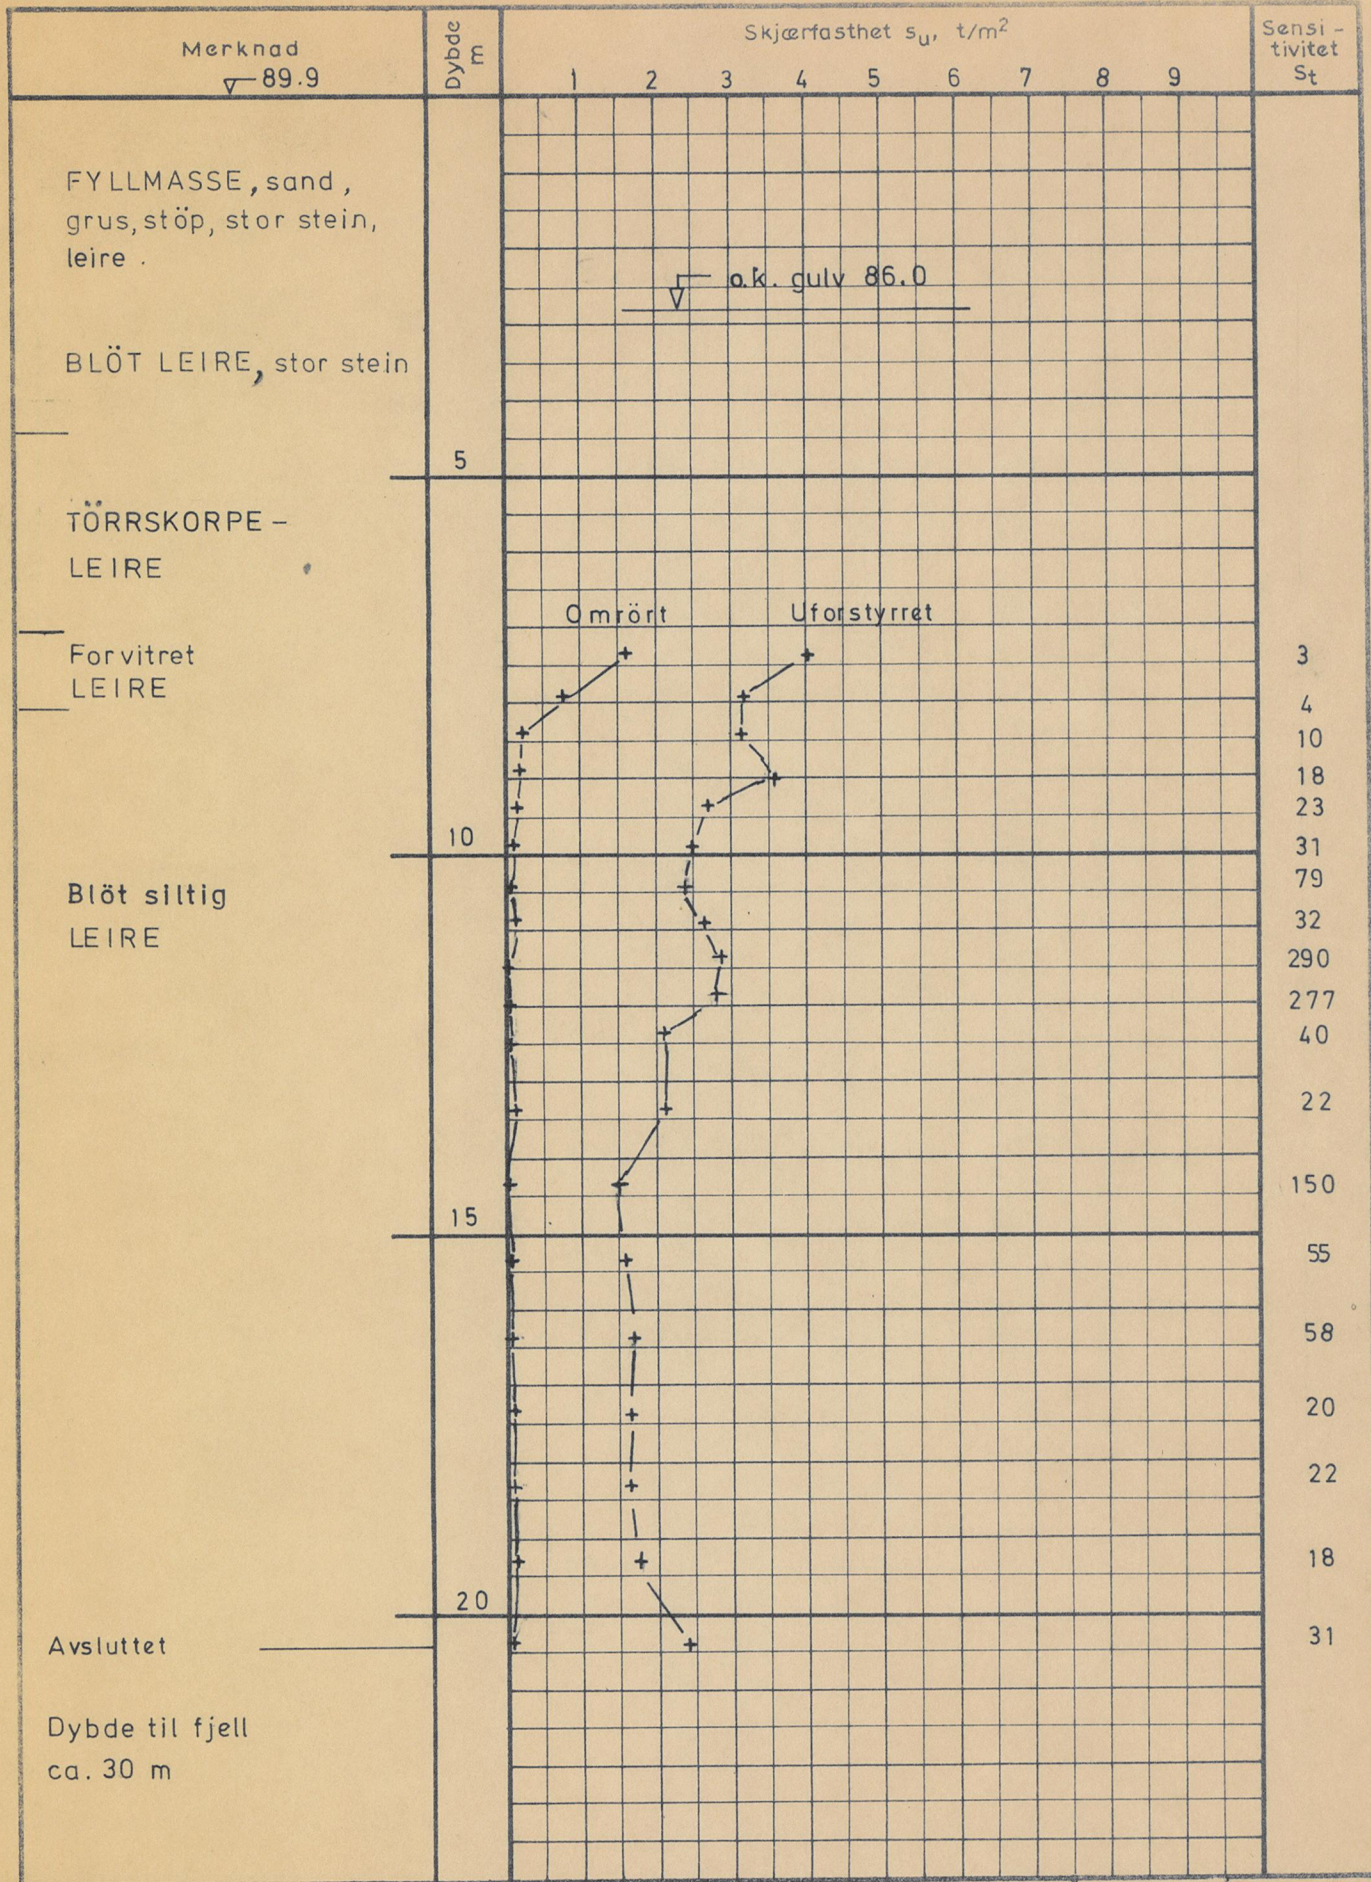

VINGEBORING


Hull **V**
Terr. kote 88,90
Ving 65x130

BILAG 5

Oslo 11.12.72 OE

1972
61/63

NORA FABRIKKER

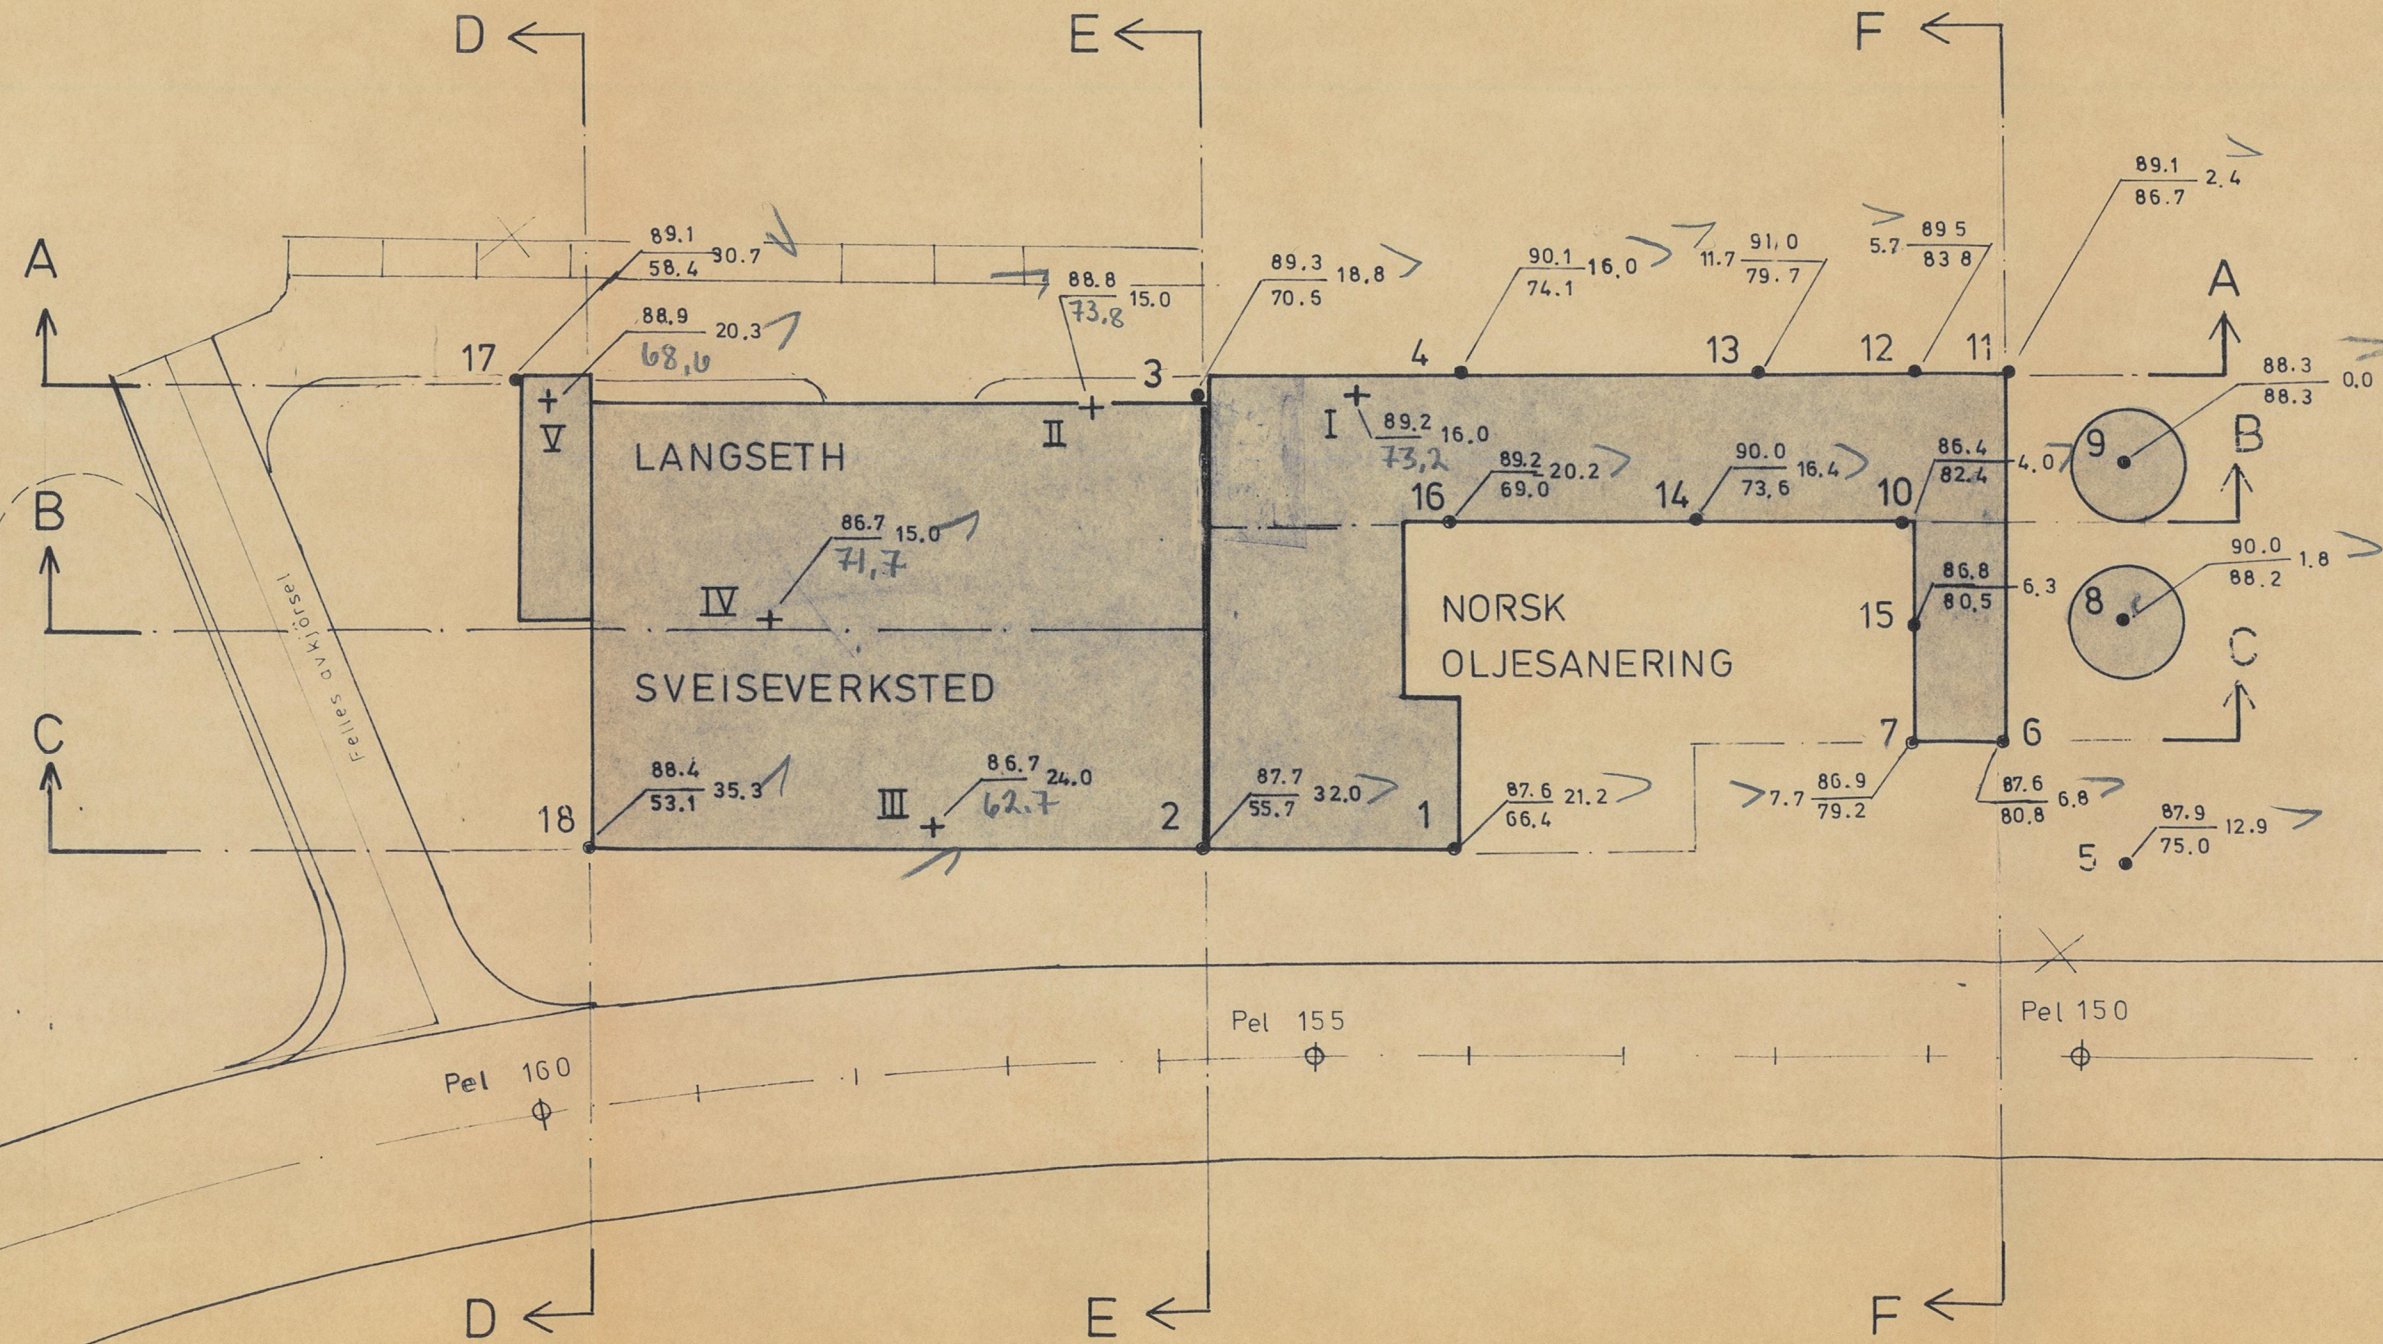

antagelig Smalvollveien 63
61

m.reg. Smalvollveien

- TEGNFORKLARING
- Dreiesonderinger
 - + Vingeboringer
 - Terrengkote — Bordybde i m
 - Fjellkote

SITUASJONSPLAN

M = 1:500

05/10 11 12 72 O.E