

Oppdrag:

KUNSERTHUSET

2411


Dato: 17/10-68

Tegn: 1/2

Bygning A

Ang.: Vingeboing 9

Borplan; se tegning nr.: 5422-1

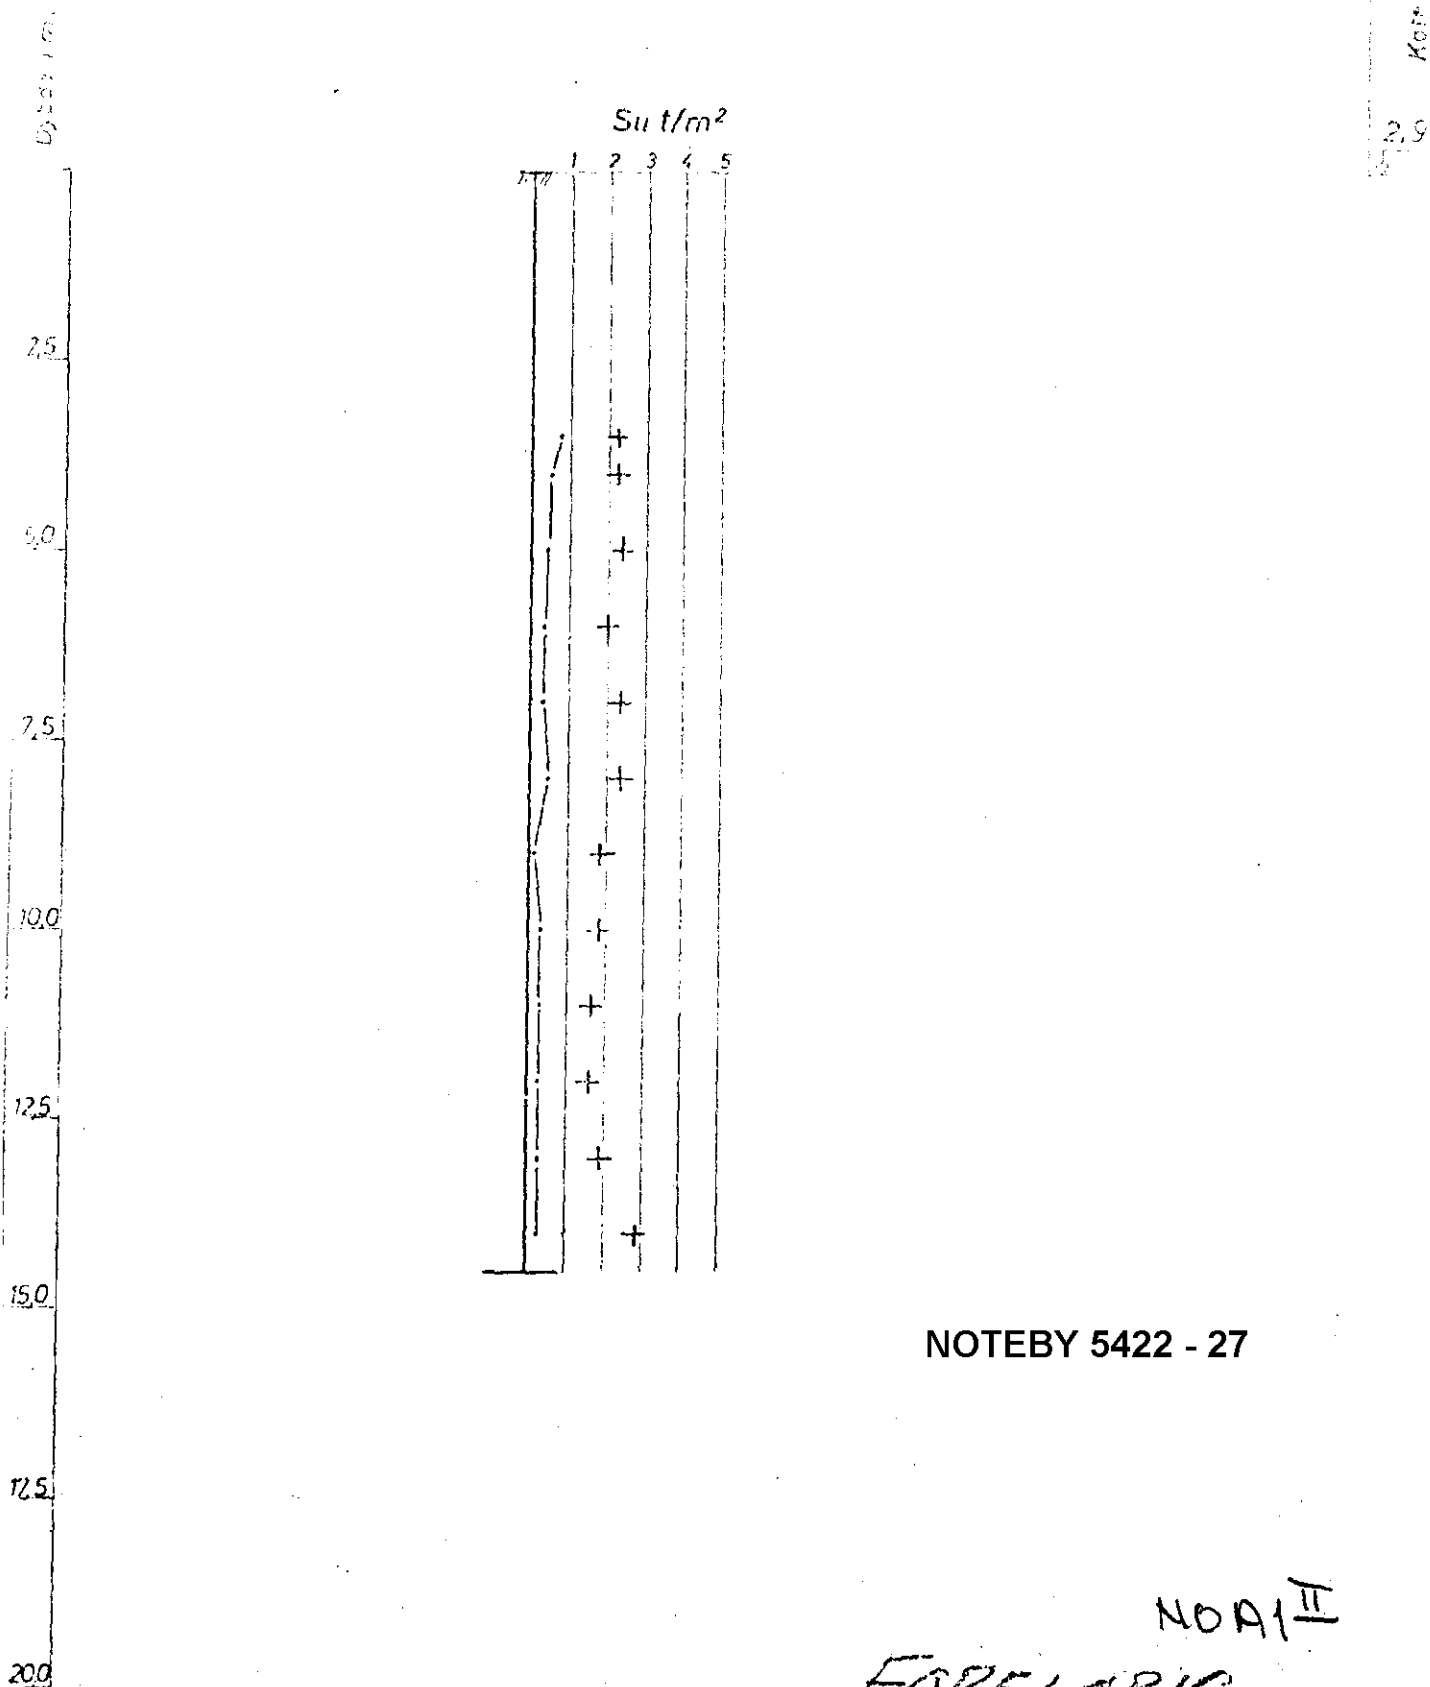

Korr.

2,9

NOTEBY 5422 - 27

NOA1H


FORELØBIG

Målestokk = 1:100

Nr: 5422-27

Ang.: Vingeboring 9

Borplan; se tegning nr.: 5422-1

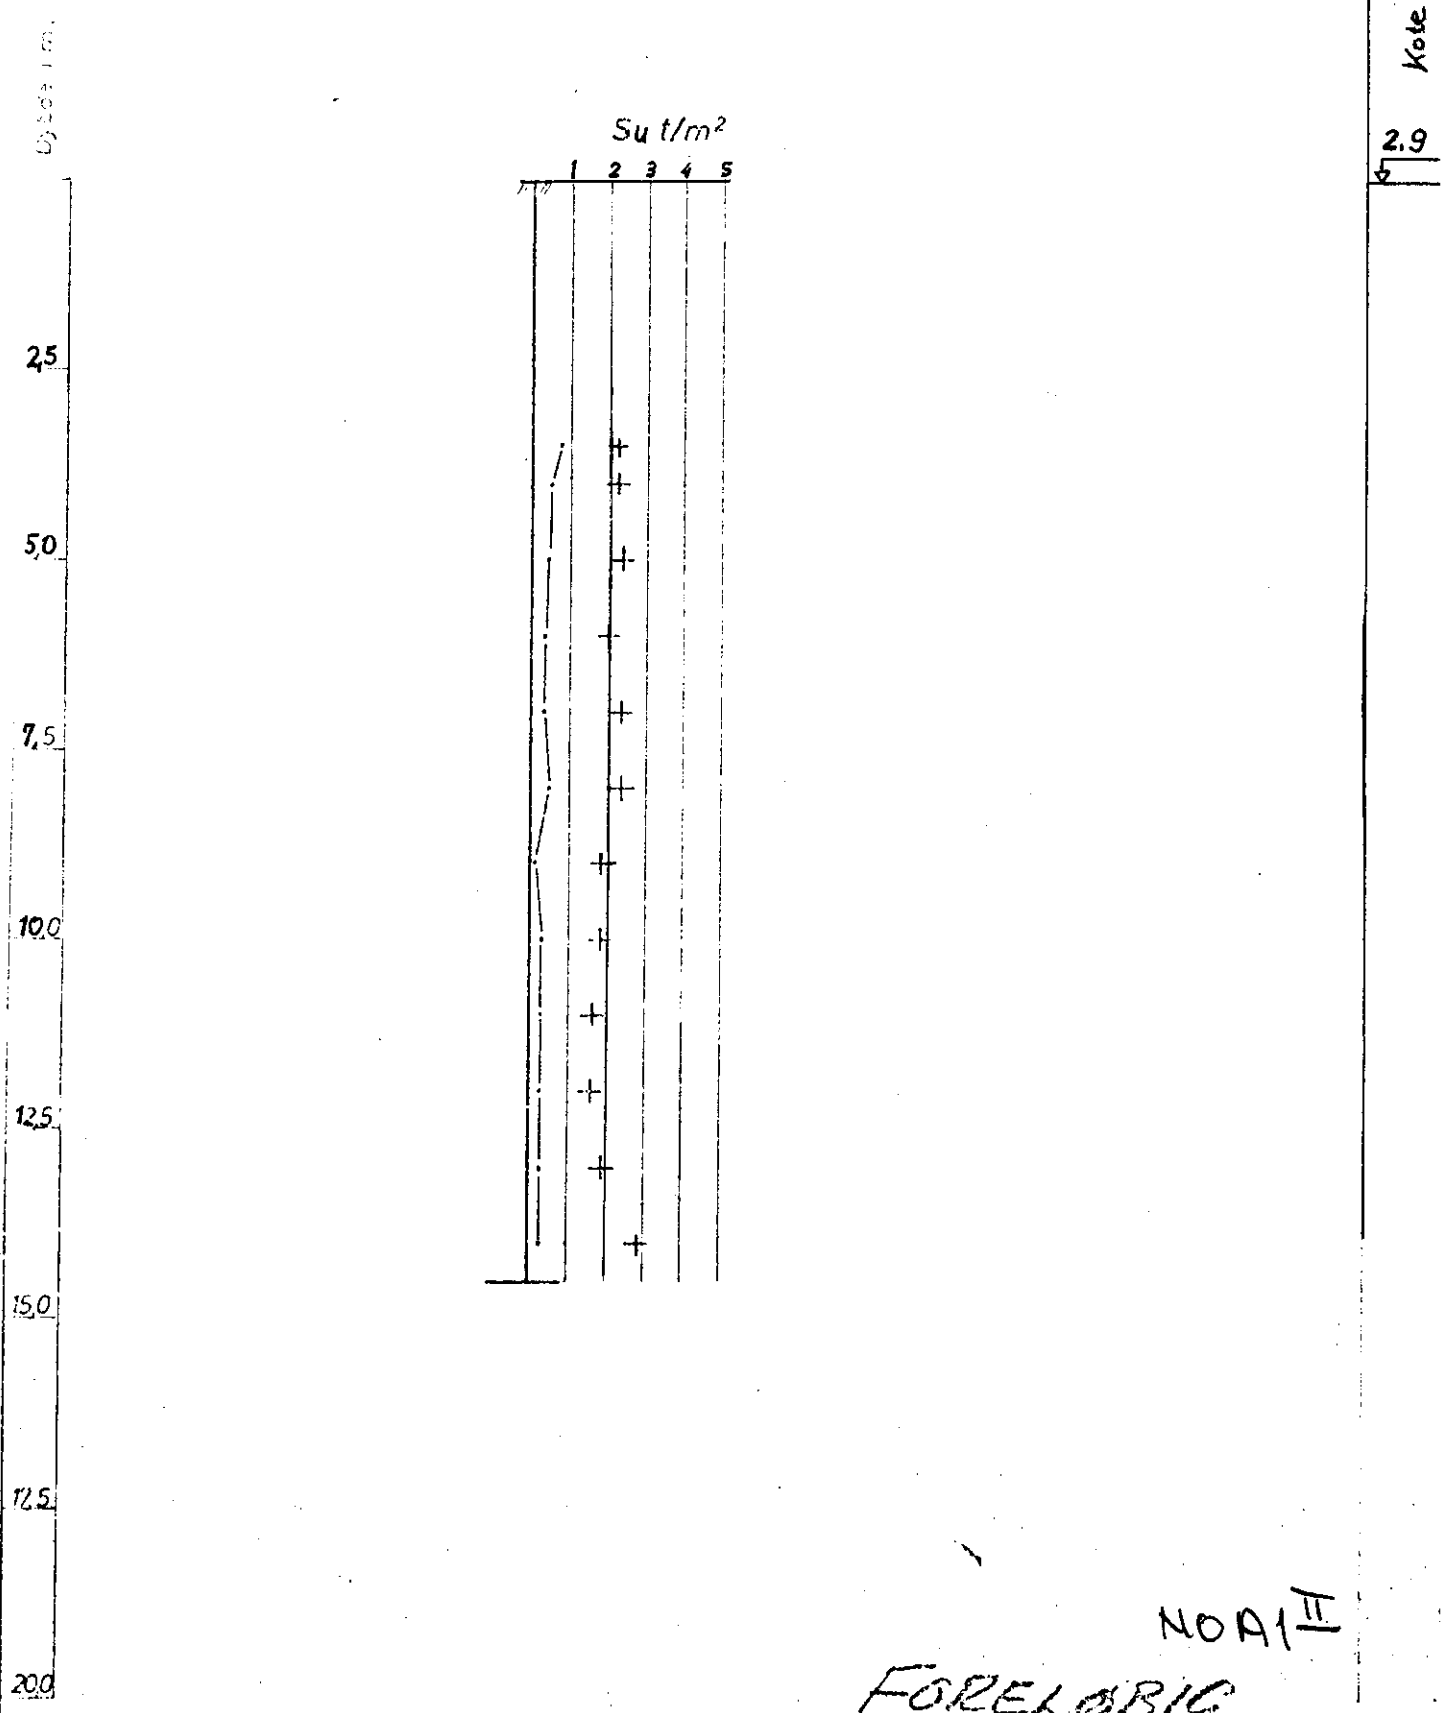

NOA II
FORELØBIG

Målestokk = 1:100

Nr.: 5422-27