

\*

SO: D1<sup>IV</sup>

931

Schweigaards gt. 16

Bl. 931

# Boringsskisse for Schweigaards gate N<sup>o</sup> 16


Bl. 931.

M = 1:200

## Betegnelser

N<sup>o</sup> 1  Boret dybde i m.

x) Ikke nåd fjell.

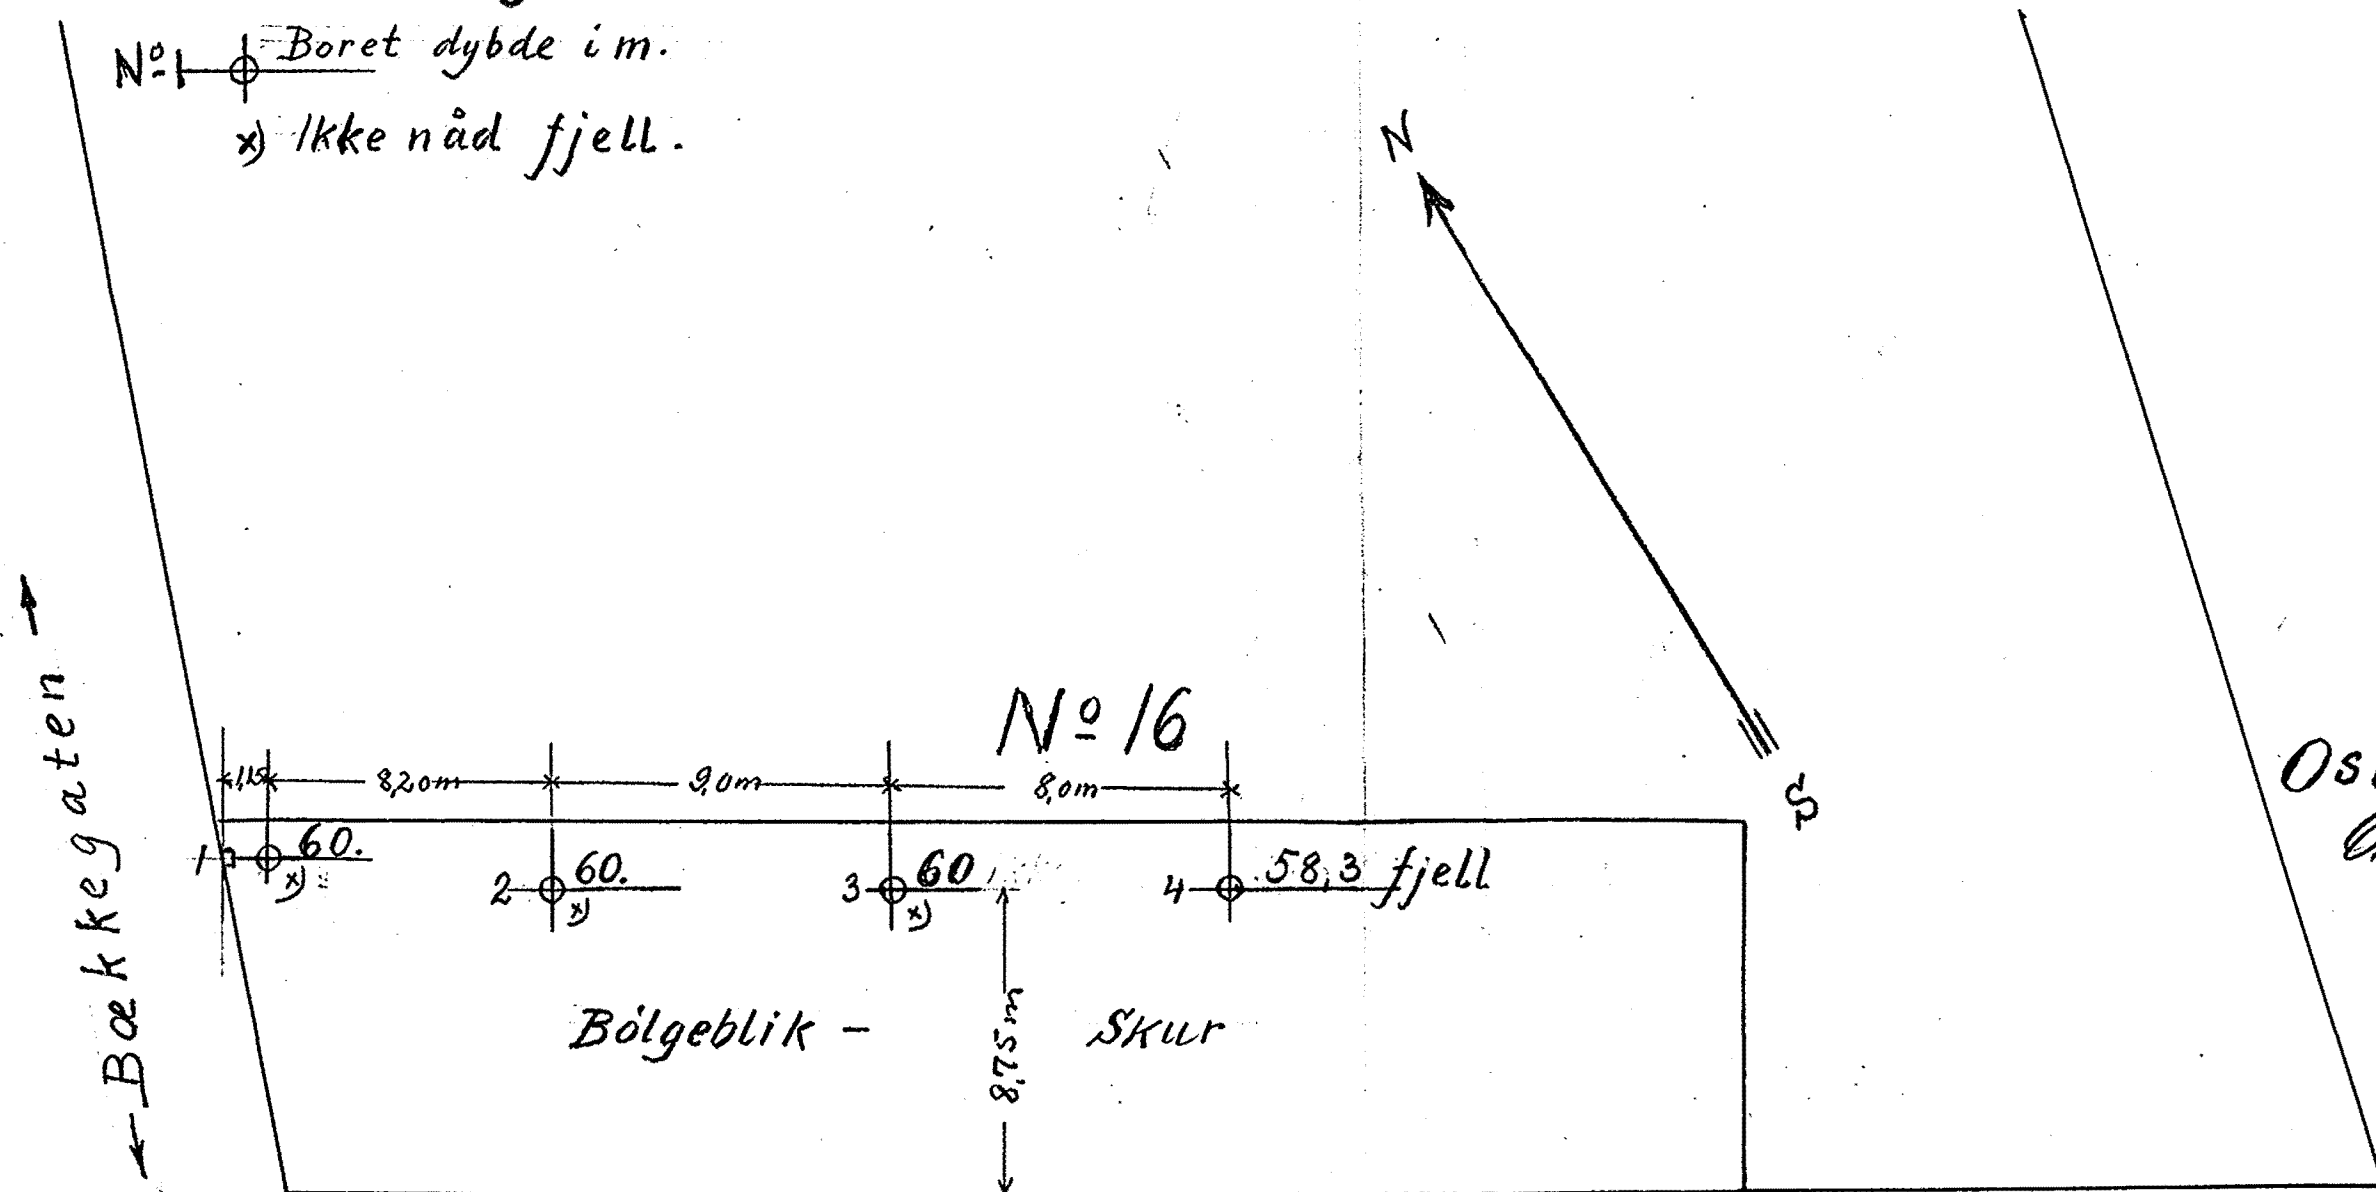

Oslo 31-3-1931  
Oscarberg.

← Schweigaards gate →

OVERFØRT

DATE: April -68

PL. KARTPLATE

SIGN: *Off. Kildem*

SODI IV