

SO, G:8<sup>H</sup><sub>9</sub>

Tilhører Undergrundskartverket  
MÅ IKKE FJERNES

**OSLO KOMMUNE**  
DEN GEOTEKNISKE KONSULENT

**RAPPORT OVER:**

Lambertseterbanens forlengelse fra Bergkrystallen.

R- 436 - 61.

23. mai 1961.

SO: H9

overført 11.05.93/AB



FV0/XV.

Tunnelbanekontoret,  
Mailundveien 21,  
O s l o .

Vedr. Lambertseterbanens forlengelse ved Bergkrystallen. R-436-61.

Deres rekv. nr. 4440 av 21. mars 1961.

Vedlagt oversendes resultatene av 12 sonderboringer til antatt fjell eller meget faste lag for ovennevnte anlegg.


Oslo, den 23. mai 1961.

Den geotekniske konsulent.



F. W. Opsal.

Vedlegg.

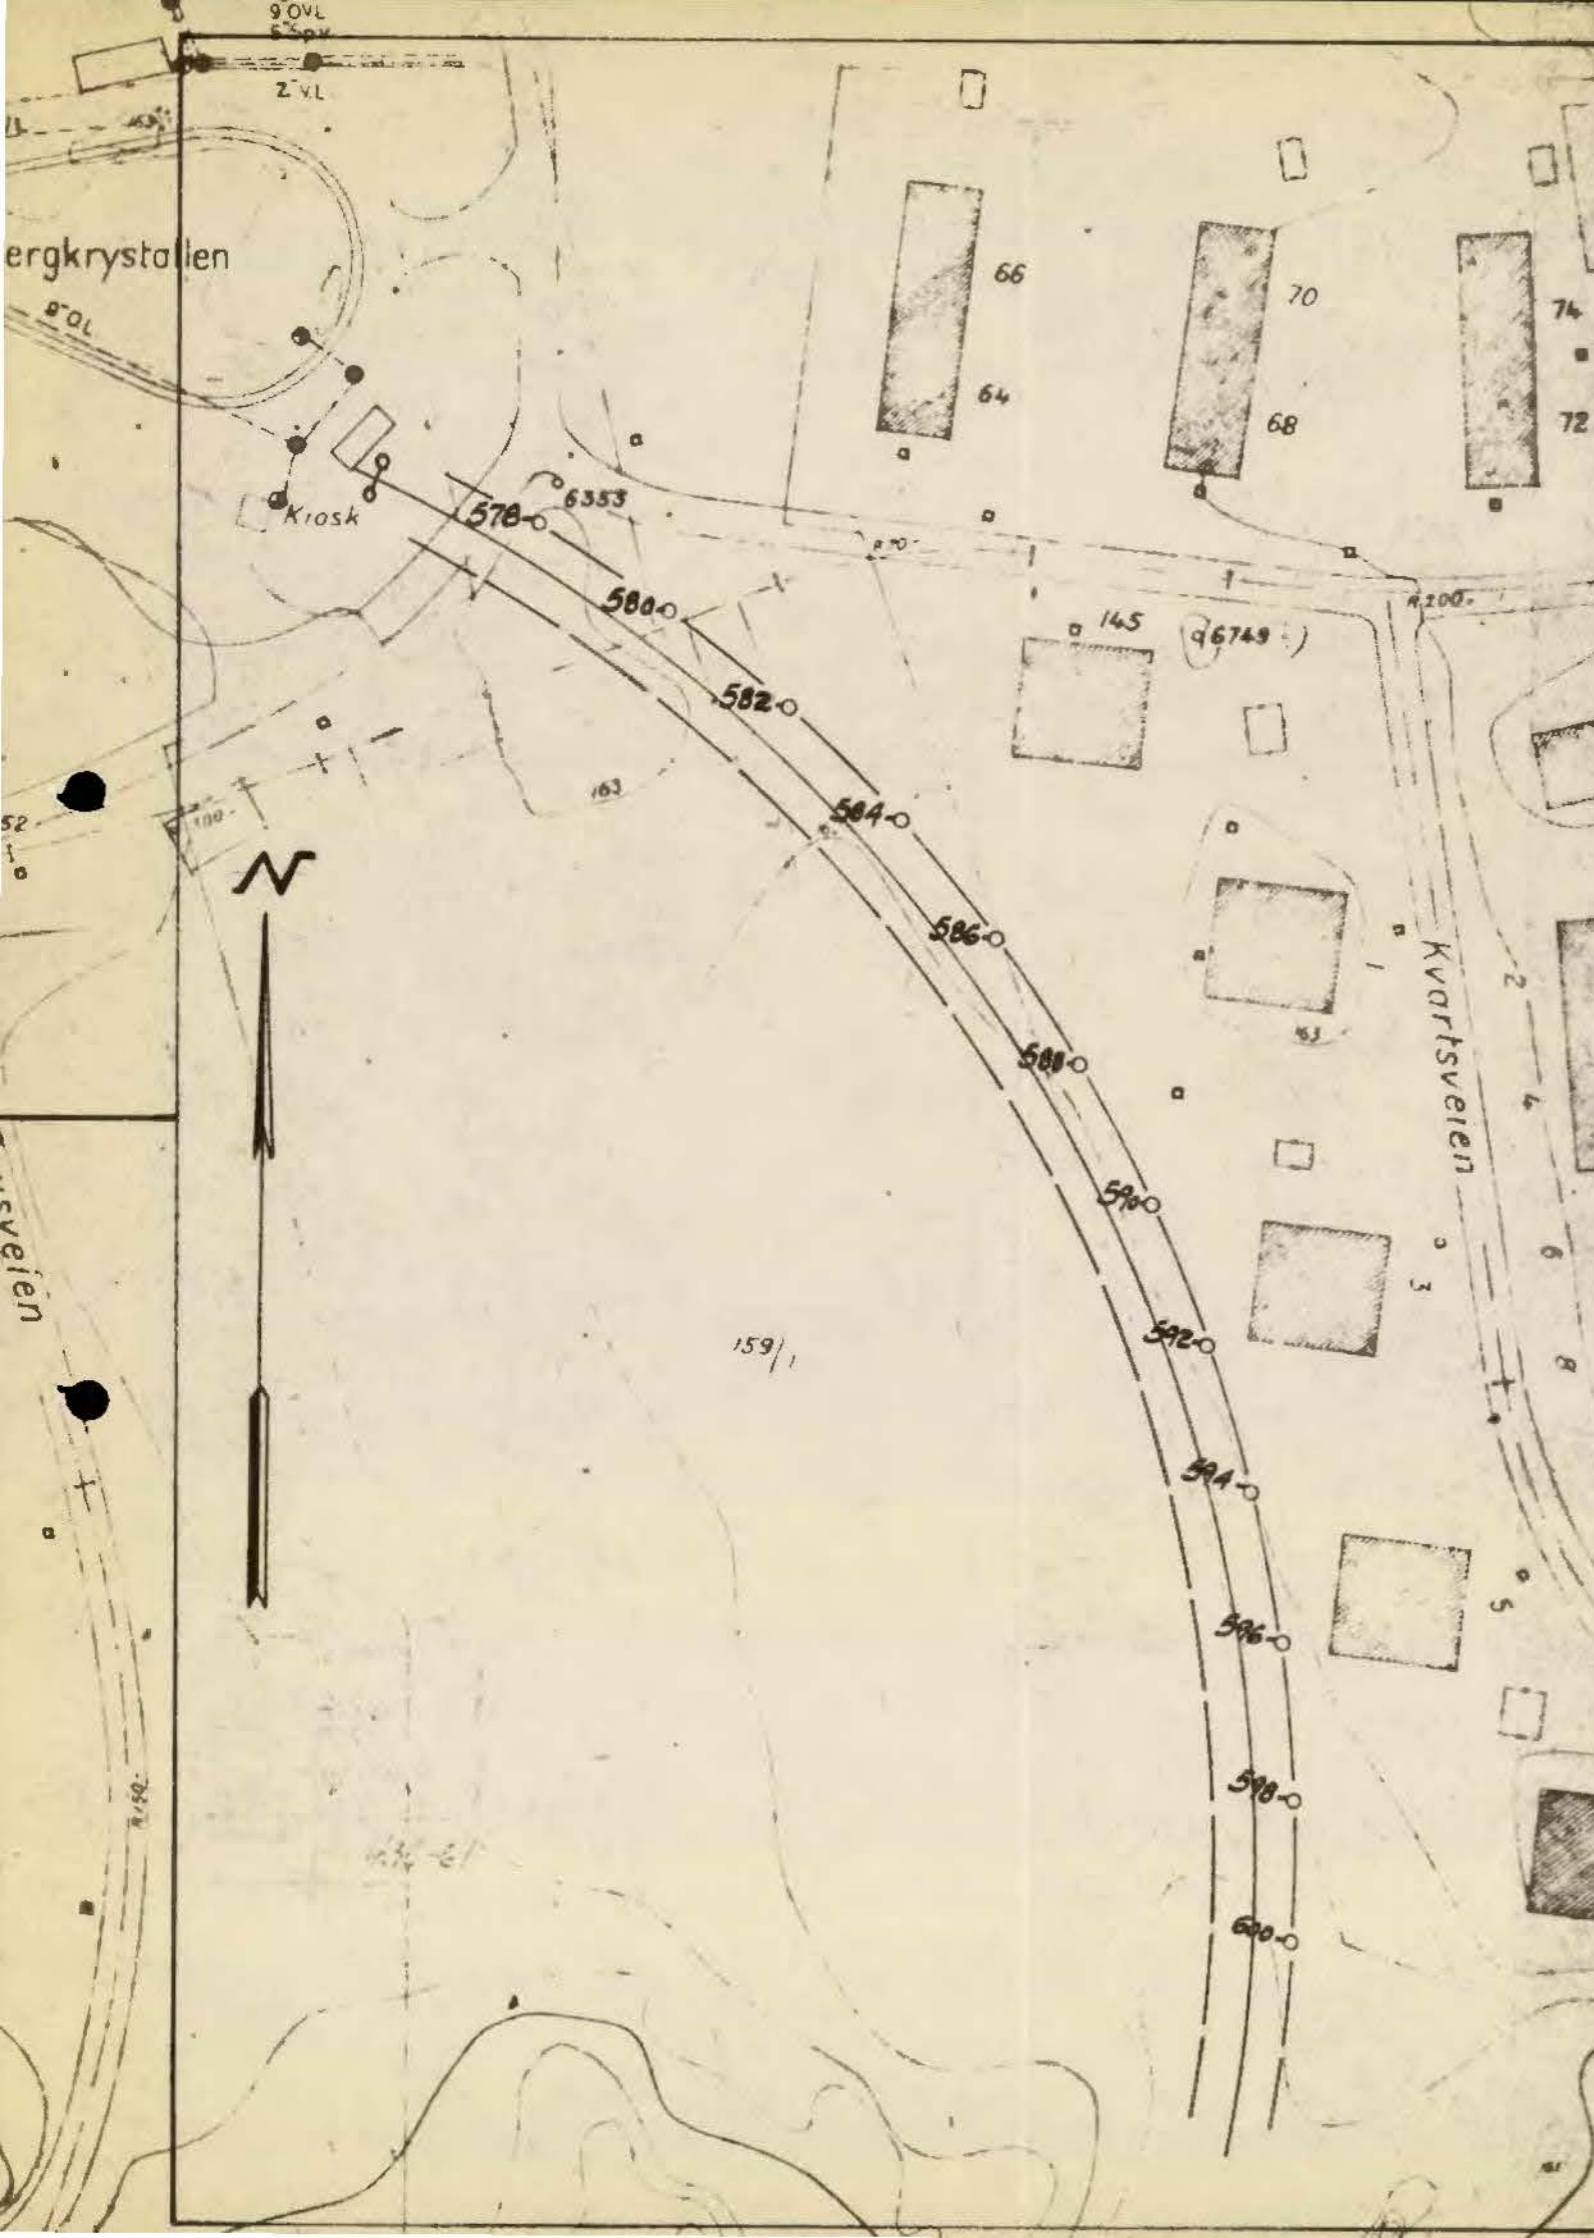

PEL NR	TERRENG-HØYDE	BORINGS-DYBDE	Ant. fjell el. fast lag	MARKNAD GRUNNENS BESKAFENHET
578	163.36	3.00	160.36	Faste masser
580	162.87	2.20	160.67	— " —
582	162.52	4.00	158.52	— " —
584	162.26	4.40	157.86	— " —
586	162.11	4.20	157.91	— " —
588	162.29	3.60	158.69	— " —
590	162.42	3.40	159.02	— " —
592	162.63	3.20	159.43	— " —
594	162.09	3.00	159.09	— " —
596	162.41	1.80	160.61	— " —
598	161.46	1.50	159.96	— " —
600	162.08	0.40	161.68	— " —

**Lambertseterbanens forlængelse  
fra Bergkrystallen,  
Situasjons- og boreplan.**

Målestokk 1:1000  
Tegn. 19/5-61. H.M.  
Trac.

Oslo kommune  
DEN GEOTEKNISKE KONSULENT

R-436-61  
- bilag 1.