

NOTE BY

NTB.

8600

Haraldrudveien, Økern.

Brødrene London.


Knut Bryns vei

18.6.1970


overly. Lantv.
Jan 91

NO:H3 IV



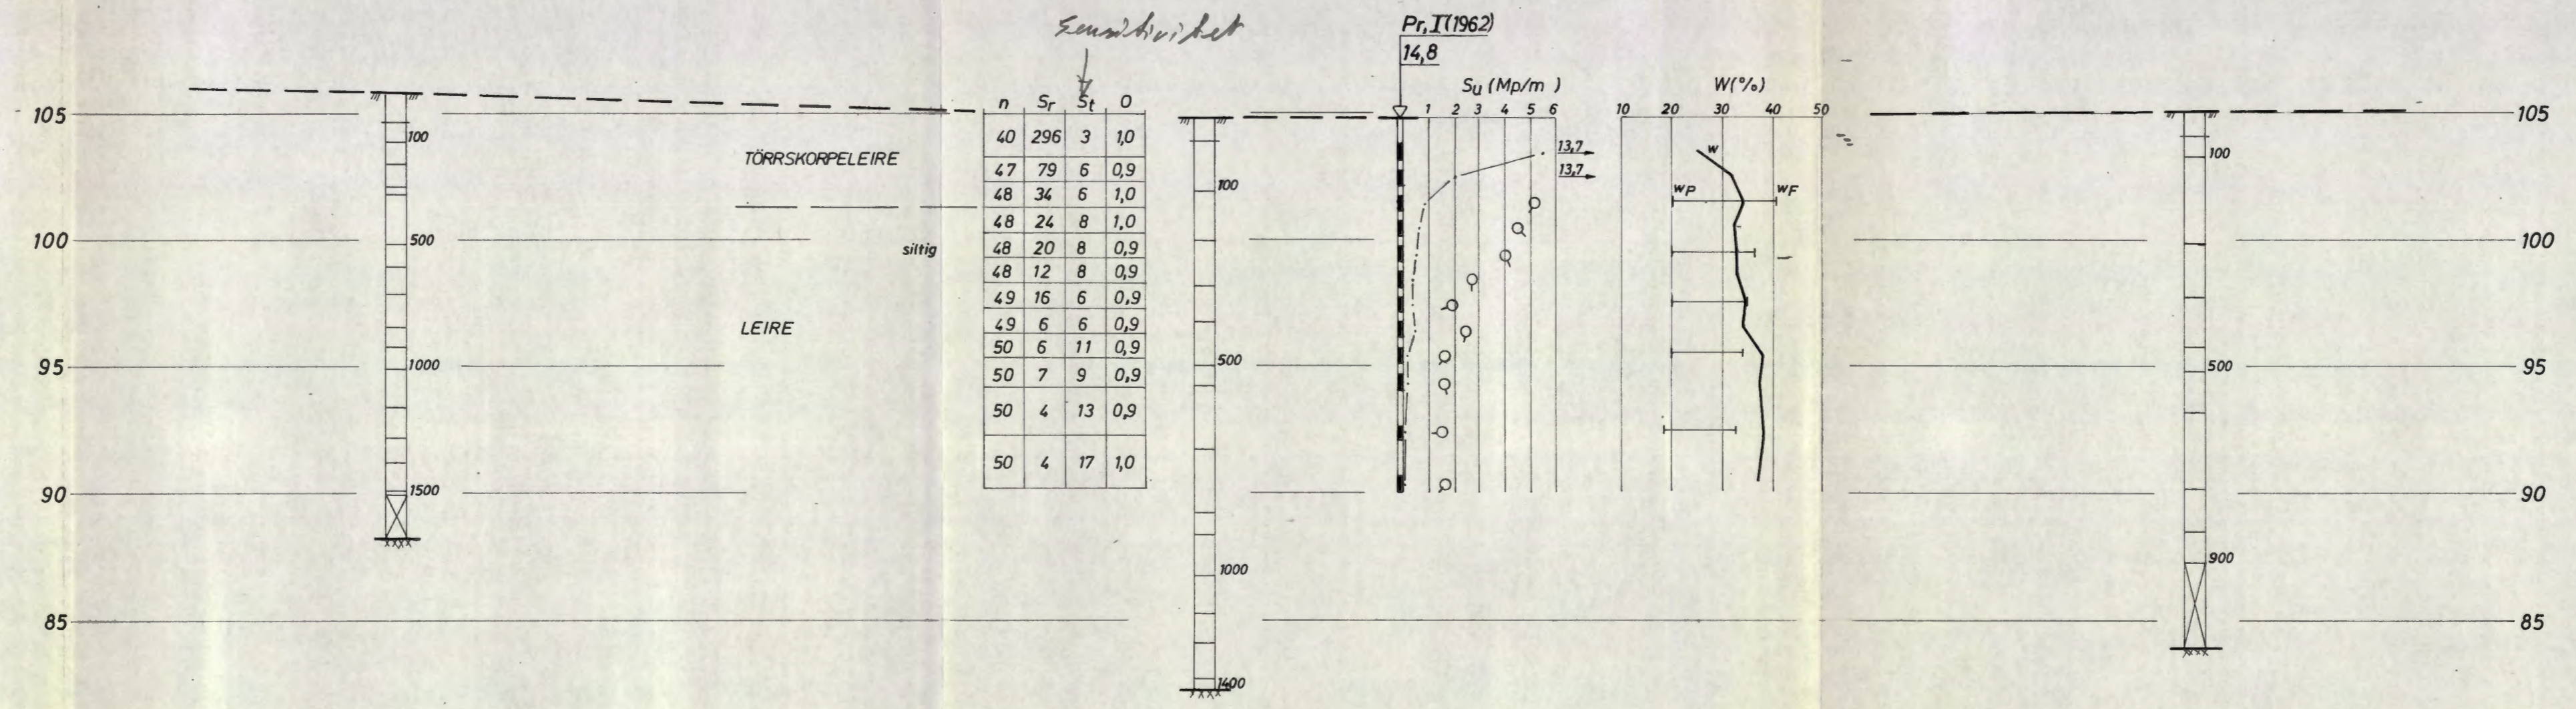

Bokst.	Forandring	Dato	Bokst.
Haraldrudveien, Ökern		Målestokk	Tegn. HP
Brødrene London		1:200	Trac.
Profil A-A		Kfr.	Dato 18/6 - 70
NORSK TEKNISK BYGGEKONTROLL A/S		8600-2	
JAN FRIIS			
Thv. Meyersgt. 9, Oslo 5			

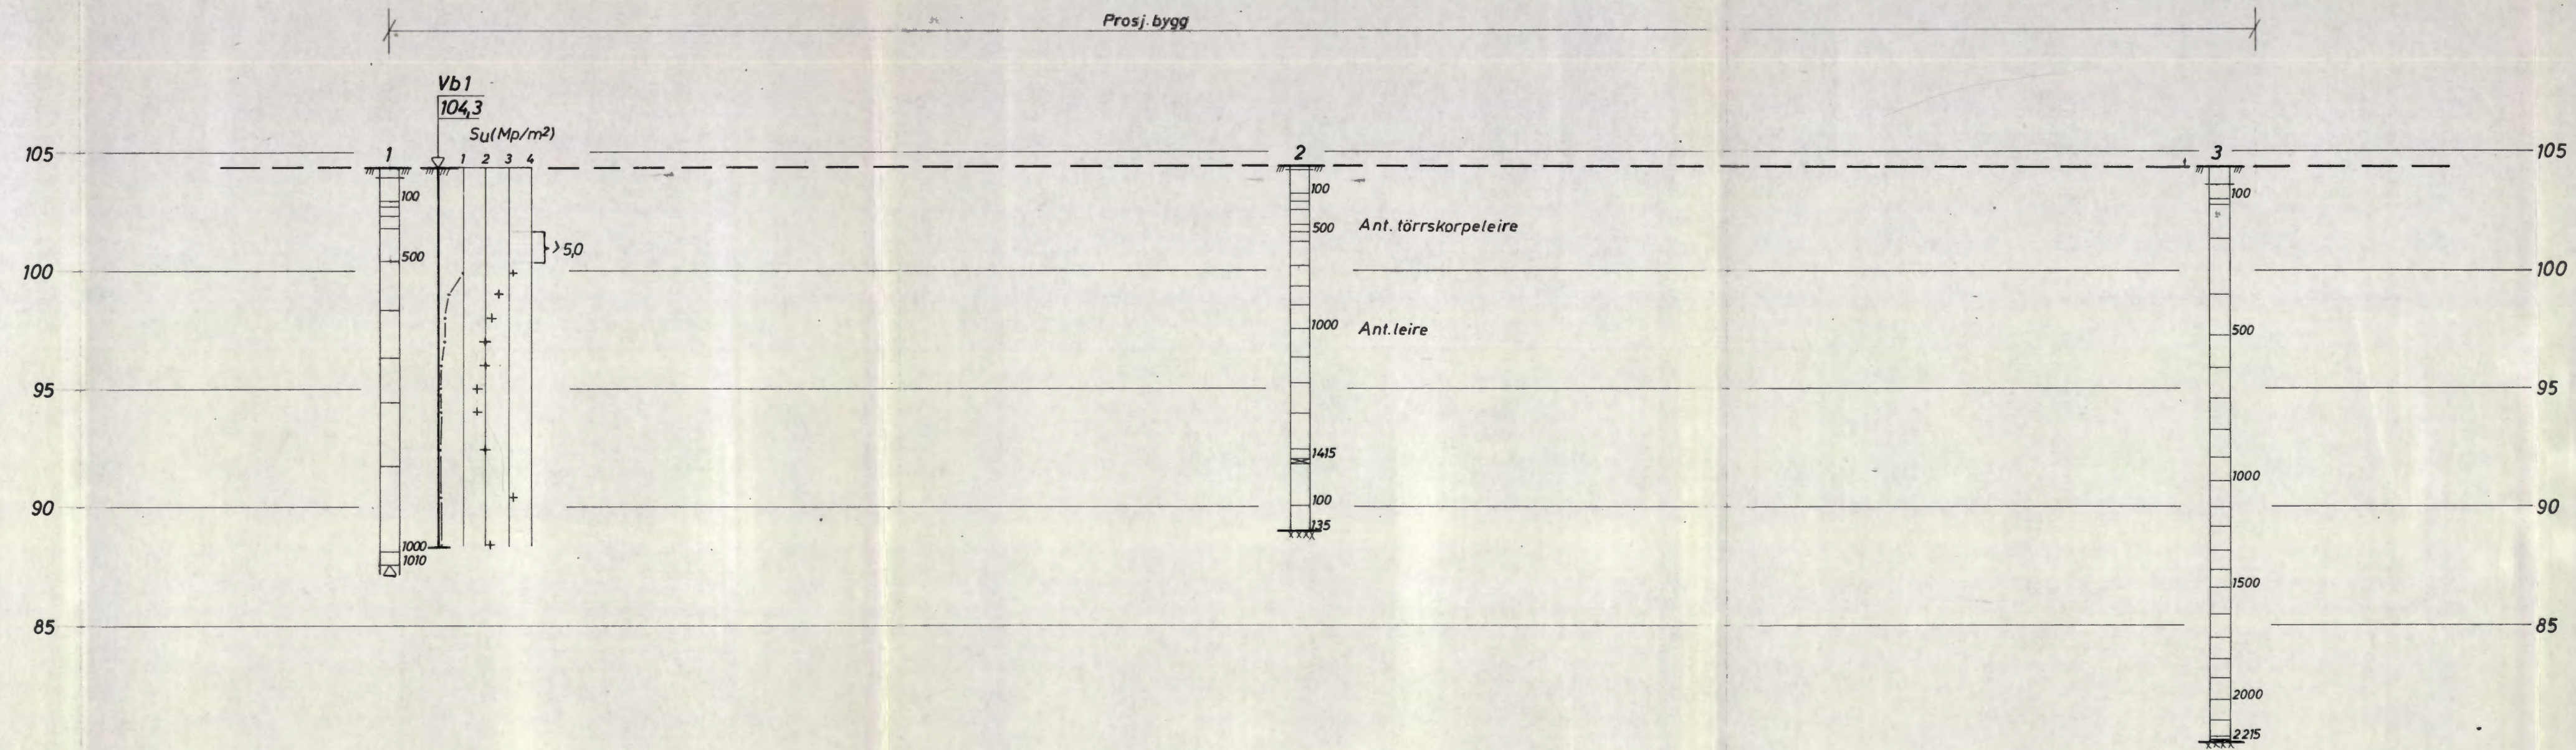

Bokst.	Forandring	Dato	Bokst.	Forandring	Dato

Haraldrudveien, Ökern			Målestokk	Tegn. nr	Dato 18/6-70
Brødrene London			1:200	Trac.	
Profil B-B				Kfr.	
NORSK TEKNISK BYGGEKONTROLL A/S			8600-3		
JAN FRIIS					
Thv. Meyersgt. 9, Oslo 5					