


\* No: C 1 IV

581

Maribogt.  
Lengdeprofil fra nr. 11-7

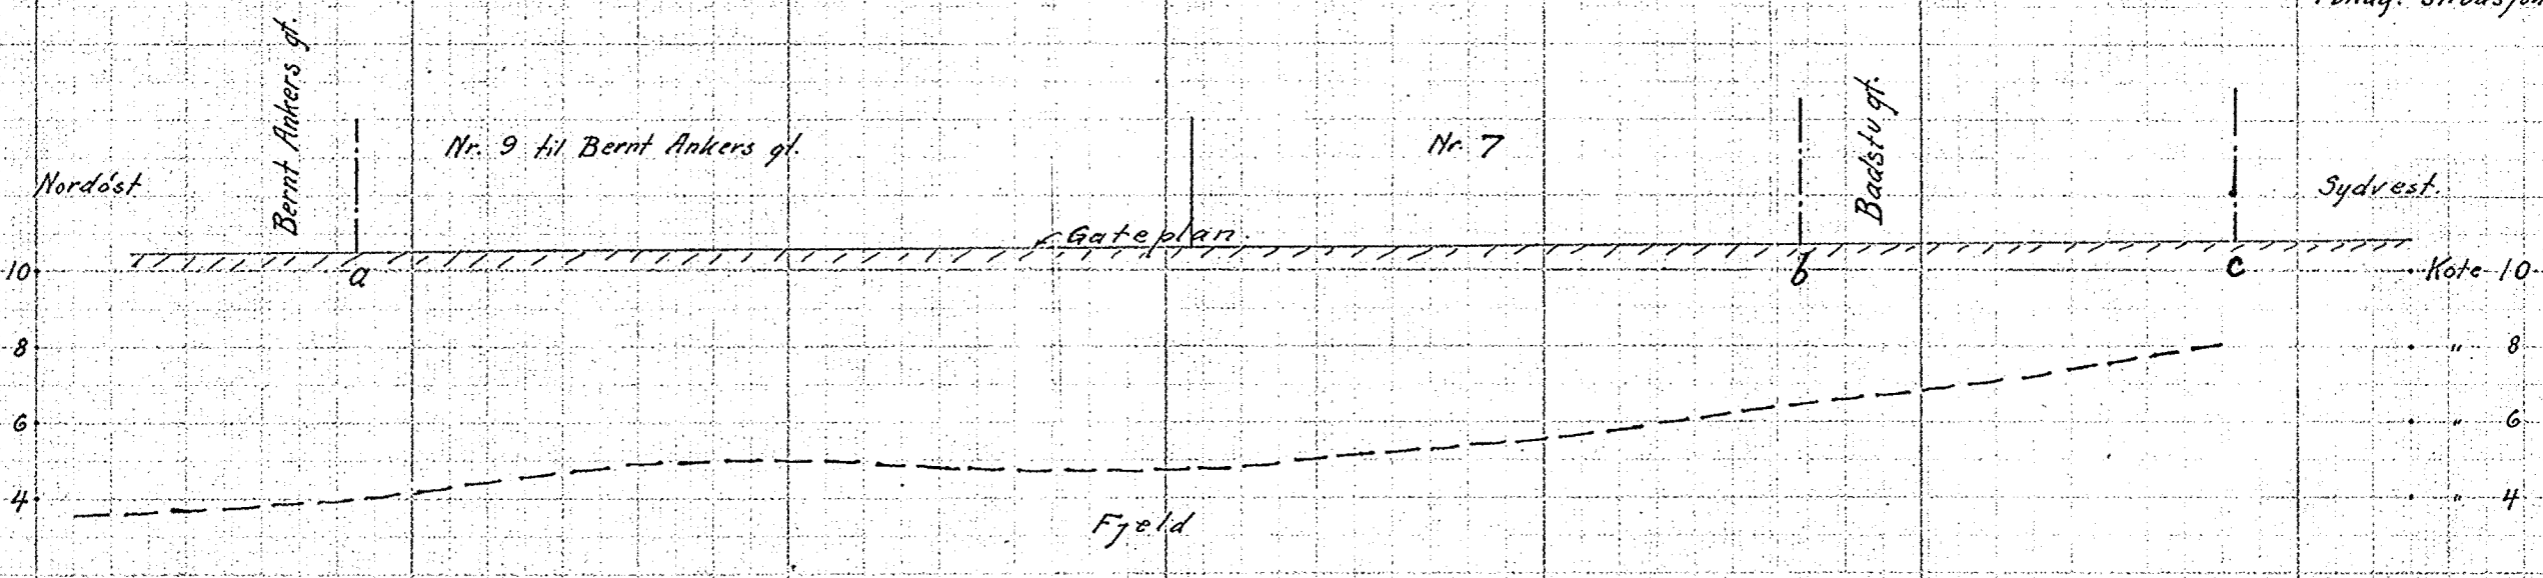

Nordøst

Bernt Ankers gt.

Nr. 9 til Bernt Ankers gt.

Gateplan

Nr. 7

Badstu gt.

Sydvest.

Kote 10

8

6

4

Fjeld

### Profil i Mariboegate


mellem Bernt Ankers gt. og Badstugaten —

M. 1:200

Oslo, novbr. 1927  
Oscar Larsen

MÅL: 1:400

Bilag til Bl. 581

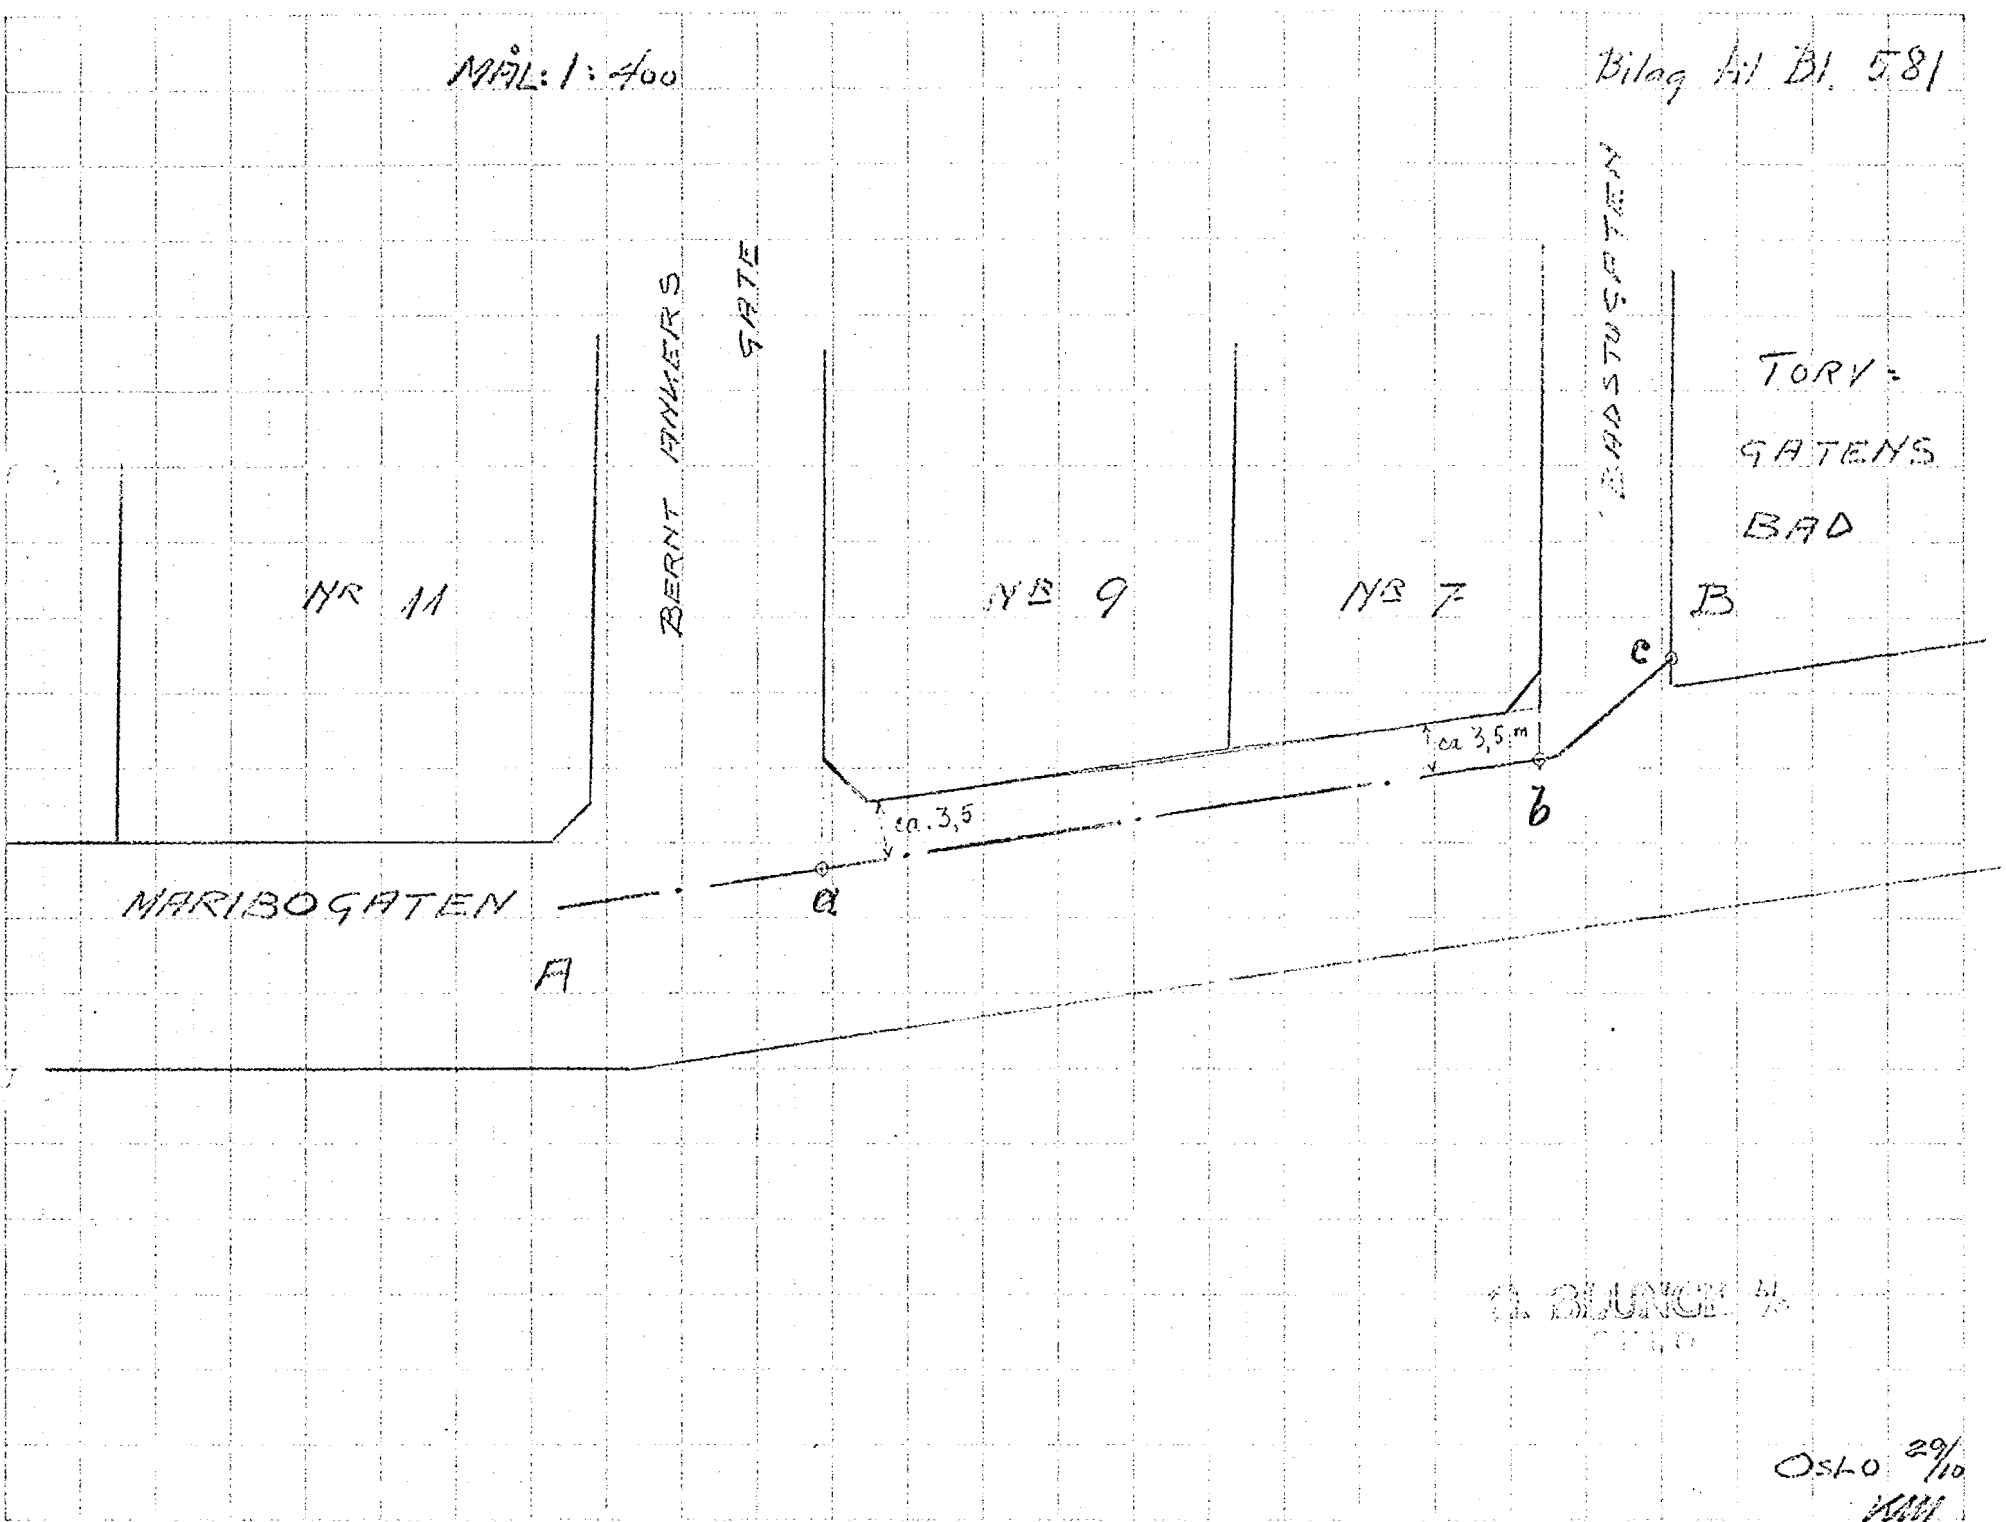

A. BLUNCE bl. 581

Ost. 29/10  
AM