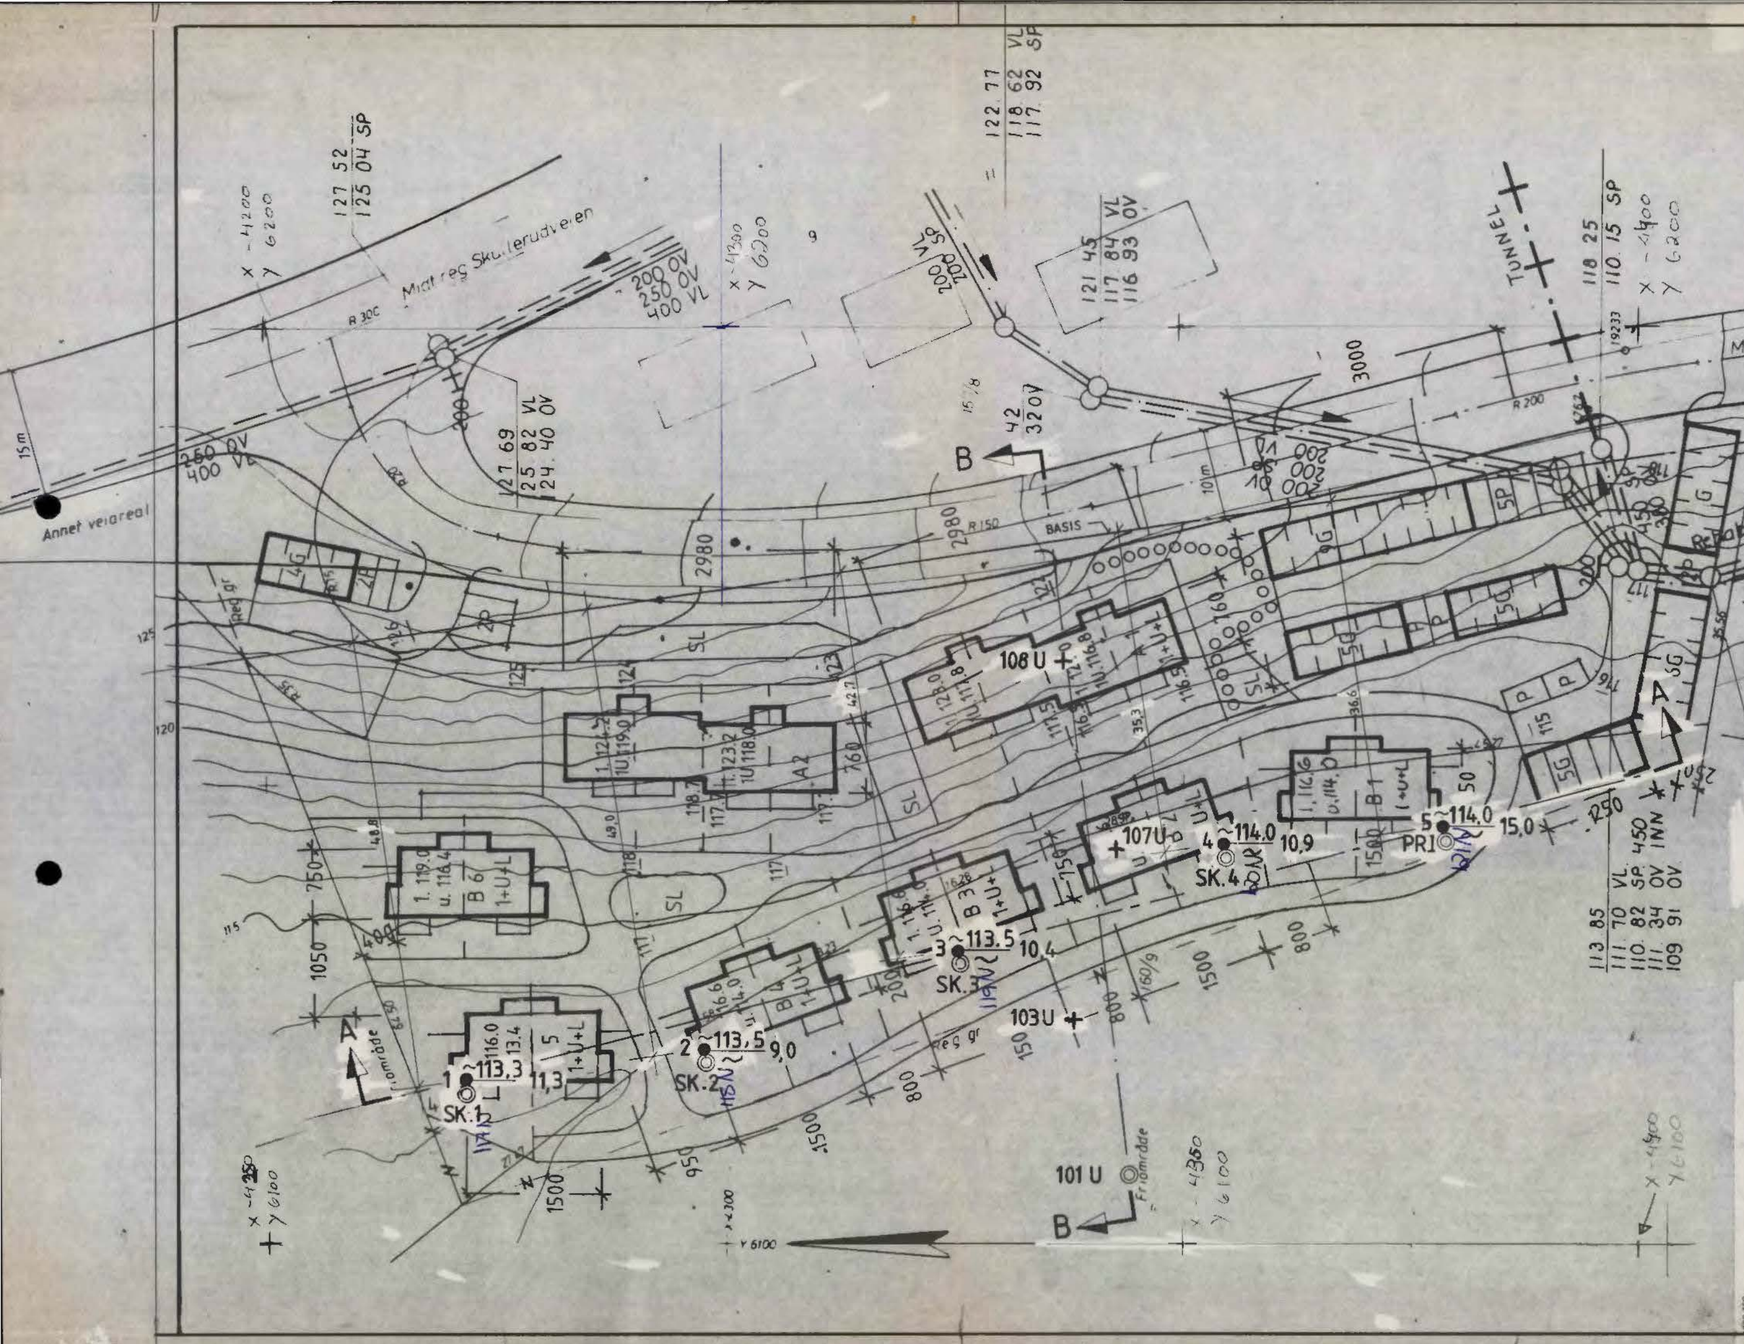

* SOH8 Noteby A/S
40697

● DREIESONDERING
○ ENKEL SONDERING
▼ RAMSONDERING
✡ FJELLKONTROLLBORING
⊙ KJERNEBORING
TRYKKDREIESONDERING
◎ PRØVESERIE
□ PRØVEGROP
SONDERING
+ VINGEBORING
⊖ PORETRYKKMÅLING

BORHULL NR. TERRENG (BUNN) KOTE / ANTATT FJELLKOTE BORET DYBDE + (BORET I FJELL)

BORBOK NR. 9848 LAB. BOK NR. 1303

KARTGRUNNLAG:

UTGANGSPUNKT FOR NIVELLEMENT:

SOH 8

REV.	REVISJONEN GJELDER	SIGN.	DATO

BORPLAN

KONSMOBYGG A/S
SIBO ENEBAKKVEIEN

MÅLESTOKK 1:500

TEGNET LEK

KONTR. GOD

DATO 18.3.88.

ERST. FOR.

NOTEBY
NORSK TEKNISK BYGGEKONTROLL A/S

OPPDRAG NR. 40697

TEGN. NR. 2

REV.