

*

SO: B1^I

896

Karl Johansen. 18


Bl. 896. ✓

Grunnboringer i Karl Johansgate nr. 18.

M. 1:200.

Forklaring: $\frac{2,9}{7,3}$ dybde i meter fra terreng til fjell.
fjelllets kotehøide ref. til byens høidemrk.

KARL JOHANS GATE

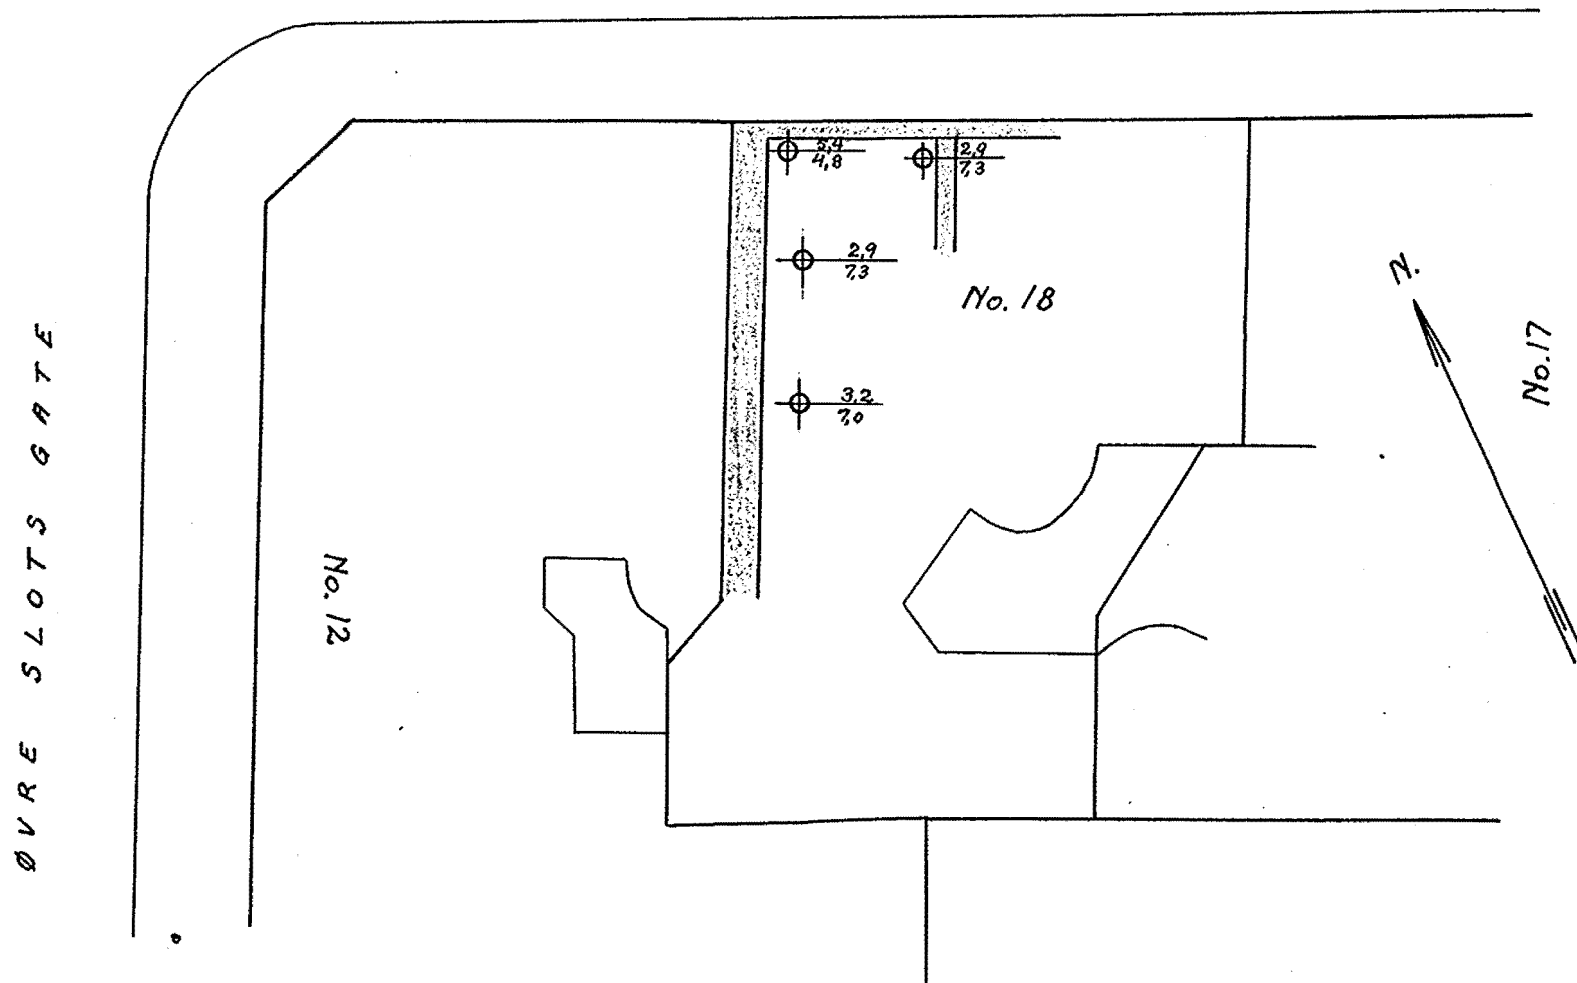

Oslo, 2-10-1930.
Oscar Kjørze.