

Tilhører Undergrundskartverket

Må ikke fjernes

Forstad & Tunnelbane kontorst

1676

Østensiø- & Lambertseterba. v. Helt/4

20.2.1953

SO,F-1I

over sept 53


HEIMDAL HURTIGHEFTE

A 4

Felleslinje, Lambertseter - Östensjöbanen bl. 9 ..... 30 F 1

G 1 14



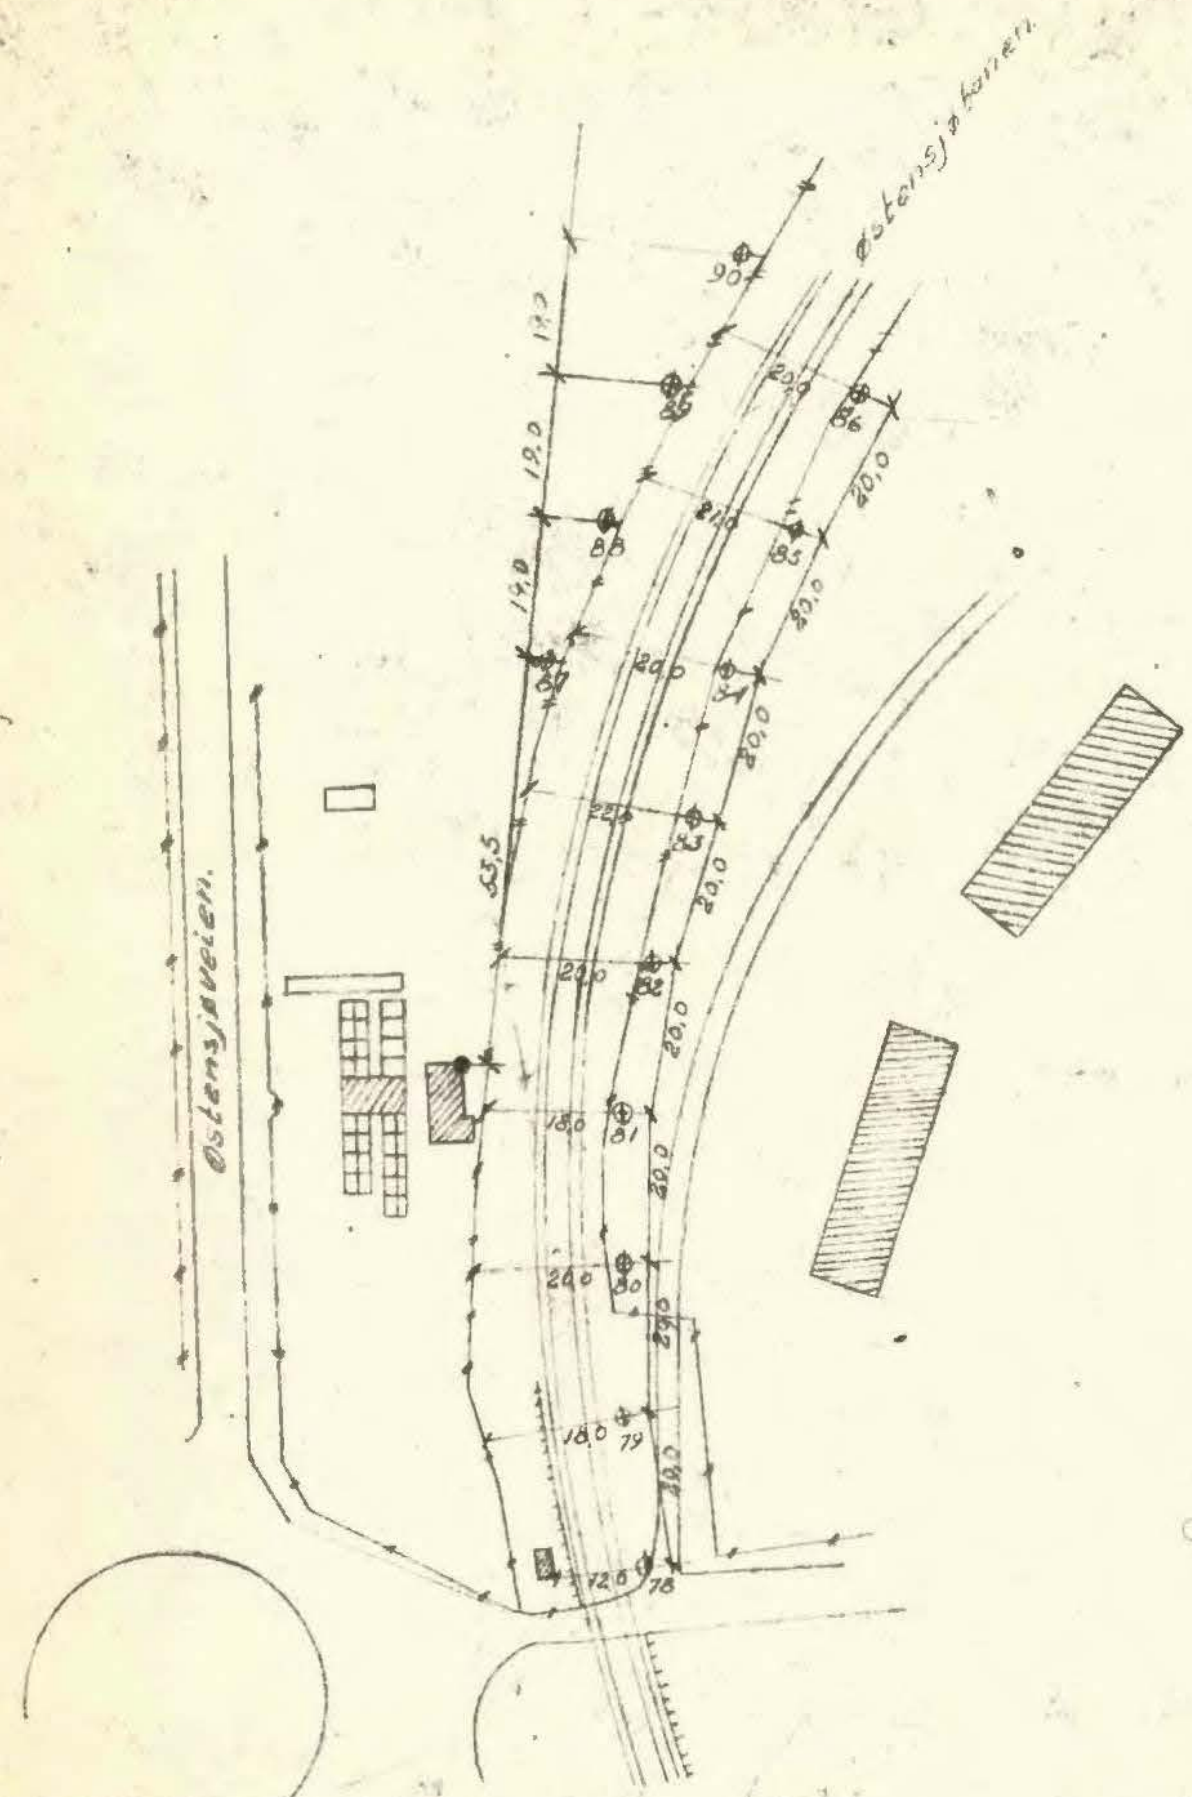

| PEL NR | TERRENG-HØYDE | BØRINGS-DYBDE | FJELL-KOTE | MERKNAD<br>GRUNNENS BESKAFENHET     |
|--------|---------------|---------------|------------|-------------------------------------|
| 78     | 81.25         | 9.7           | 71.55      | Fast leire til 6m, siden bløt leire |
| 79     | 81.09         | 11.2          | 69.9       | " " " 6m " "                        |
| 80     | 81.25         | 12.25         | 69.-       | " " " 4m " "                        |
| 81     | 81.08         | 10.4          | 70.7       | " " " 2m " middels hard leire       |
| 82     | 80.67         | 6.85          | 73.8       | " " " 2m " "                        |
| 83     | 81.47         | 8.35          | 73.1       | " " " 1m " bløt leire               |
| 84     | 81.56         | 7.30          | 74.25      | } Middels hard leire                |
| 85     | 81.68         | 3.6           | 78.1       |                                     |
| 86     | 80.73         | 2.25          | 78.5       |                                     |
| 87     | 81.69         | 7.75          | 73.95      |                                     |
| 88     | 81.95         | 5.3           | 76.65      |                                     |
| 89     | 82.04         | 3.25          | 75.8       |                                     |
| 90     | 81.71         | 3.8           | 77.9       |                                     |
| Sum =  |               |               | 92.-m      |                                     |

Felleslinje-Lambertseter-Østensjøbanen  
 Grunnboring, SO F1.  
 1:1000  
 OSLO KOMMUNE  
 PLANLEGGINGS- OG TUNNELBYGGER  
 FORSTADS- OG TUNNELBANER  
 13-1676,4

FORSTADS OG TUNNELBYGGER  
 OFFISIELL SO F1  
 PLANLEGGINGS- OG TUNNELBYGGER